


skala 1:100

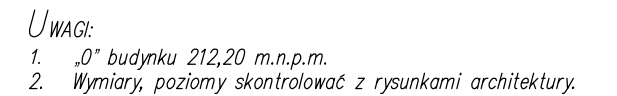

Pł - płyta żelbetowa
PDW - podwalina drewniana
Sł - słup drewniany
d.p.: -dolny poziom

☐ ściany murowane

BETON: C20/25
STAL: A-III (B500SP)
otuliny: C_{nom} = 25mm
KLASA DREWNA: C24

<div>TRPROJEKT</div> <div>Teresa Raczak</div> <div>ul. Śniadekova 11/1</div> <div>59-222 Grzybnik</div>		<div>Objekt</div> <div>BUDYNEK MIESZKALNY WIELOORODZINNY</div> <div>Nowogrodziec, dz. nr 313/1 obr. Nowogrodziec-4</div>			
<div>Nazwa rys.</div> <div>RZUT PODDASZA</div>					
Zespół projektowy		Imię i nazwisko, uprawnienia	Podpis		
Konstrukcja	Projektant	mgr inż. Jarosław Szyska uprawnienia projektowe w specjalności konstrukcyjno - budowlanej nr 10/DOS/10			
	Sprawdzający	mgr inż. Remigiusz Rozpędowski uprawnienia do projektowania w spec. konst.-bud. - M upr. 9/DOS/15			
Info. rys.	Branża	Stadium	Data	Skala	Numer rysunku
	Konstrukcja	PT	28-09-2025	1:100	PT-K-04