


RZUT DACHU

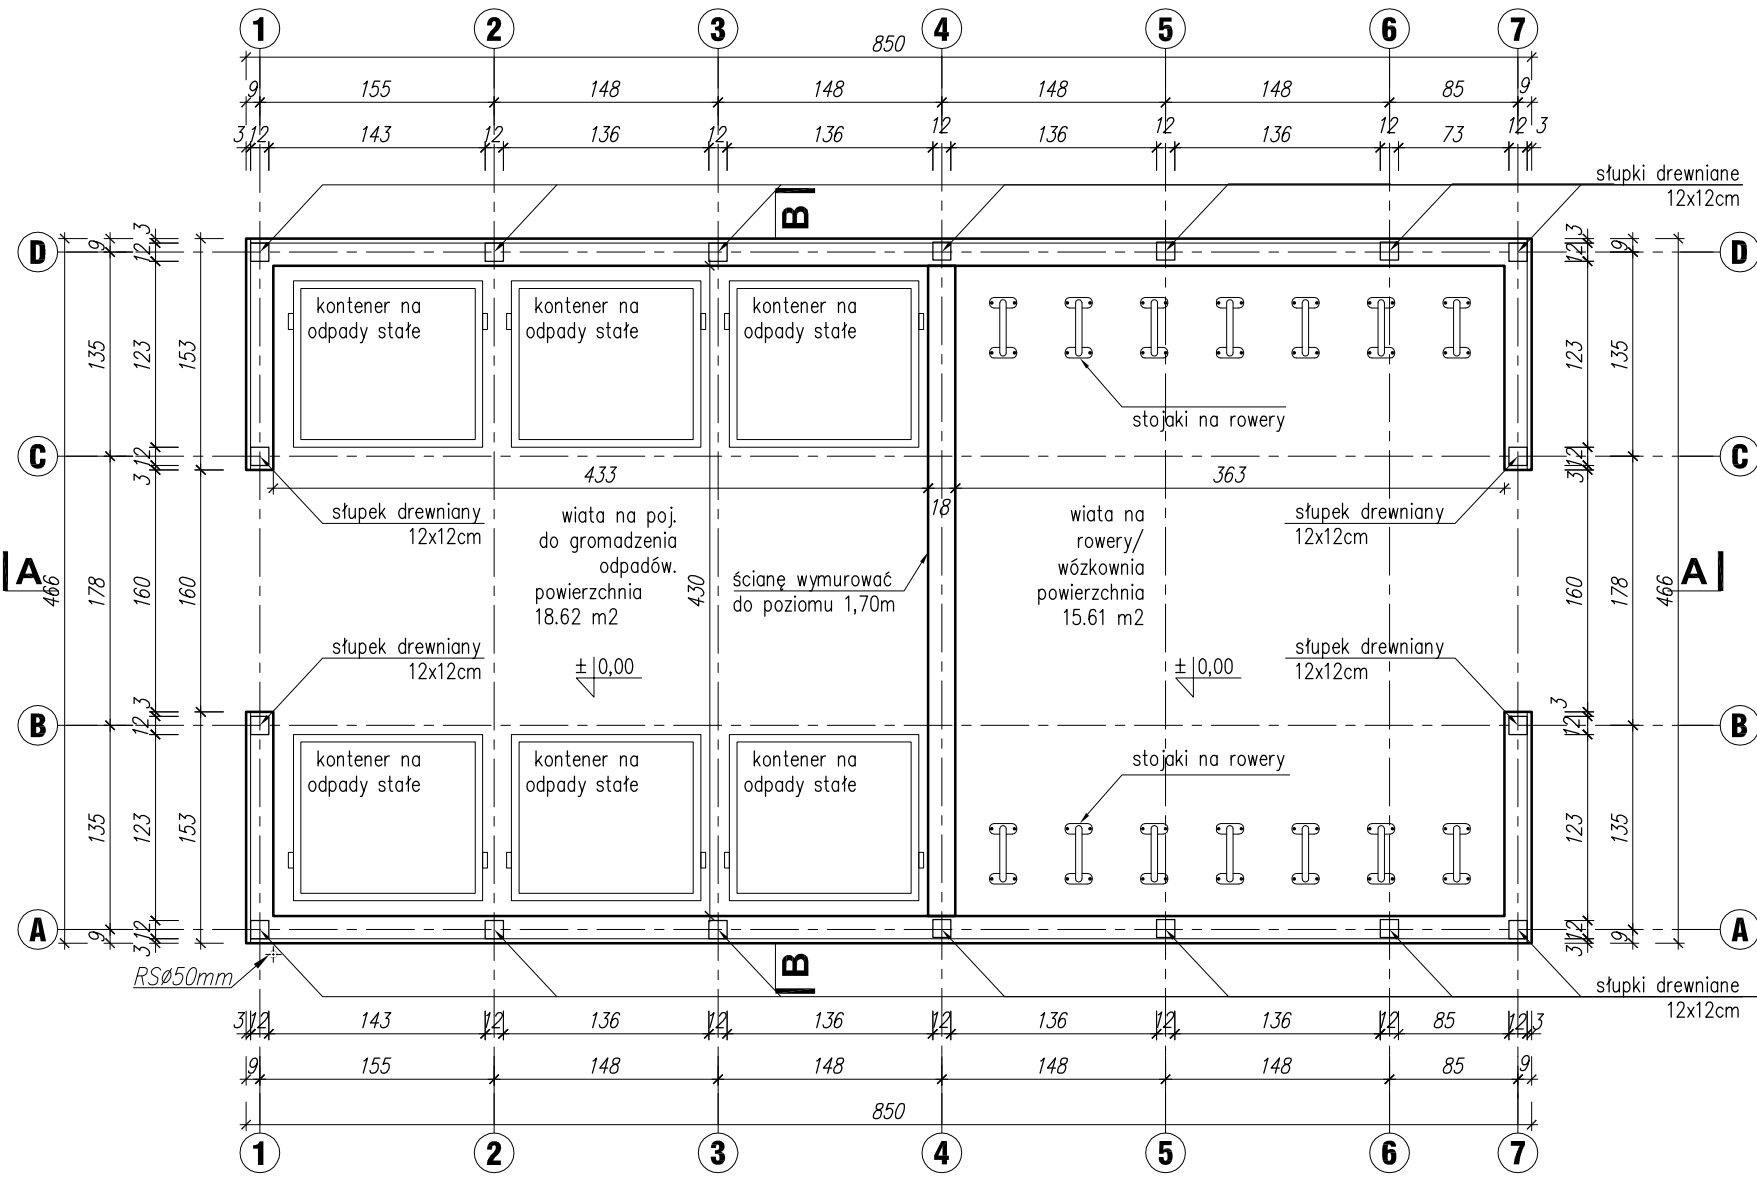

RZUT PRZYZIEMIA

D1	DACH_spadek 3°
–	papa wierzchniego krycia
–	papa podkładowa
3cm	deskowanie impregnowane
14cm	konstrukcja dachu

PZ1	POSADZKA
6cm	kostka betonowa
6cm	podsyпка piaskowa
20cm	łtuczeń wapienny min. 20 cm
	grunt rodzimy

SZ1	ŚCIANA ZEWNĘTRZNA
–	tynek wierzchni silikonowy
18cm	ściana z bloczków silikatowych
–	tynek wierzchni silikonowy

LEGENDA:


- 1 kolor Baunit Life 0239 HBW 78 struktura 1K  
2 strefa cokołu – płytki w kolorze ceglastym

POW. ZABUDOWY 39,61m2


POW. NETTO 33,23m2

UWAGI :


WYMIARY SŁUPÓW, KROKWI, FUNDAMENTÓW  
WG. RYS. PT KONSTRUKCJI.

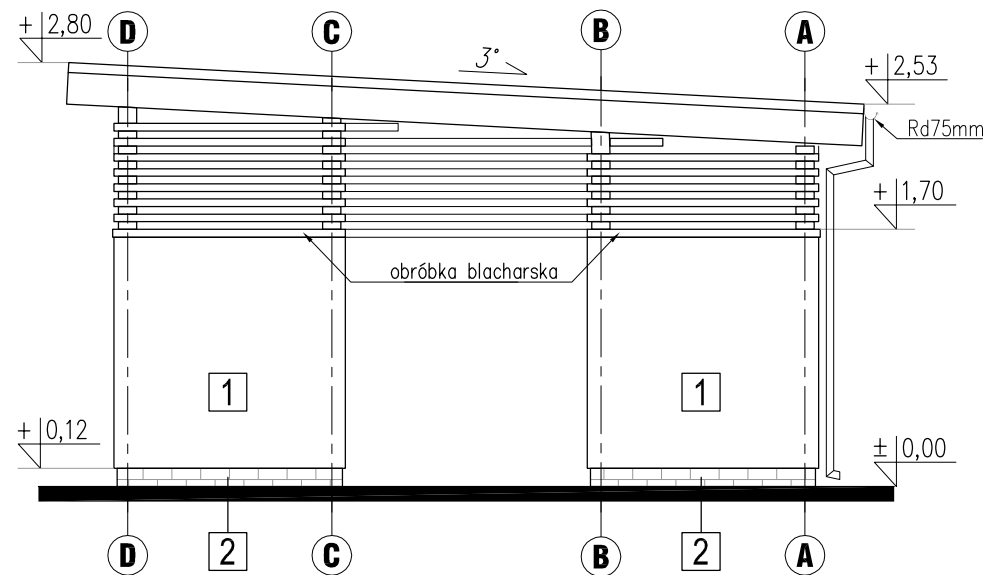


ELEWACJA FRONTOWA

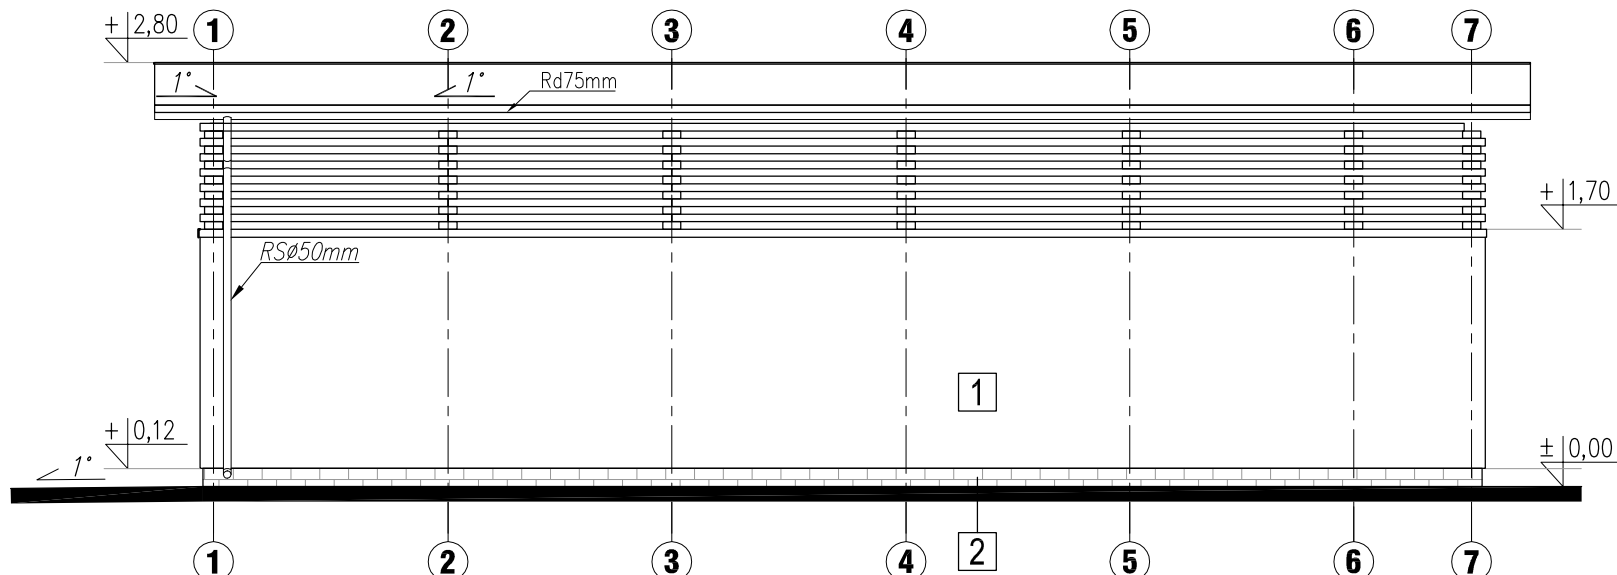


ELEWACJA BOCZNA

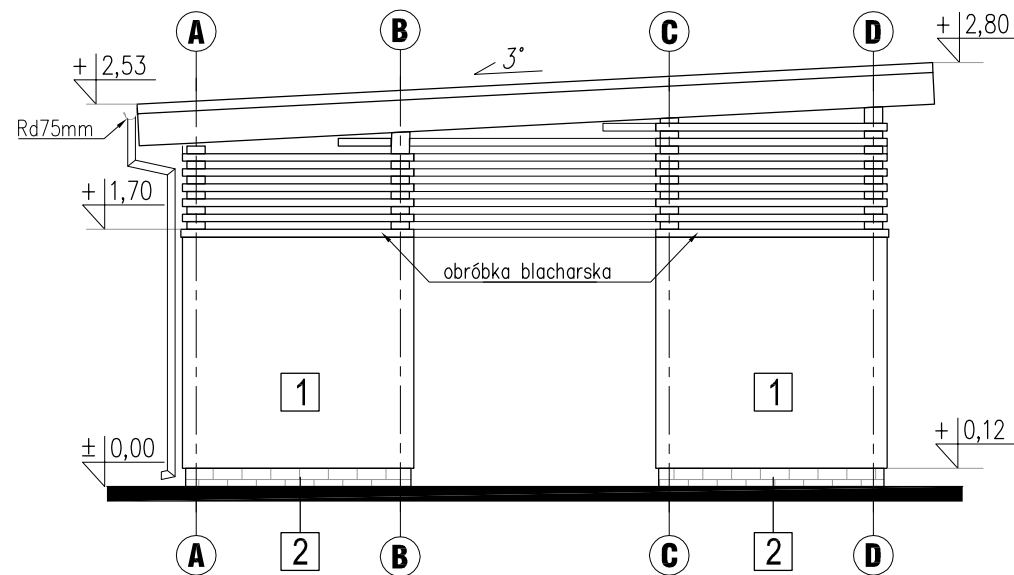

ELEWACJA TYLNA

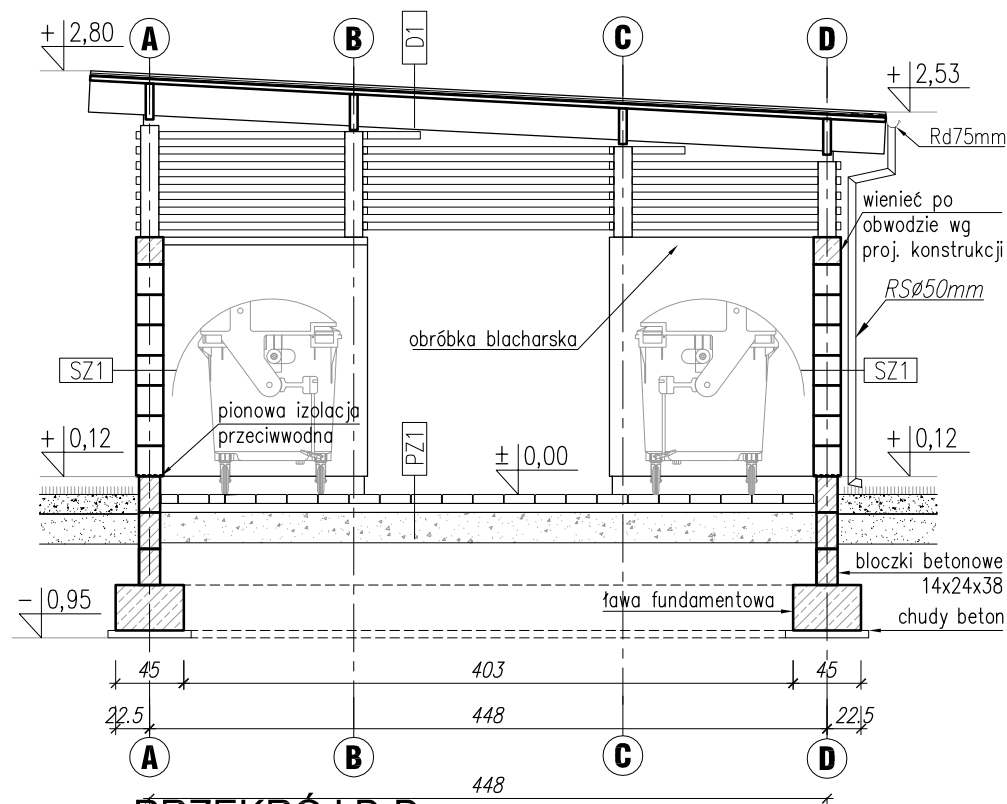

PRZEKRÓJ B-B

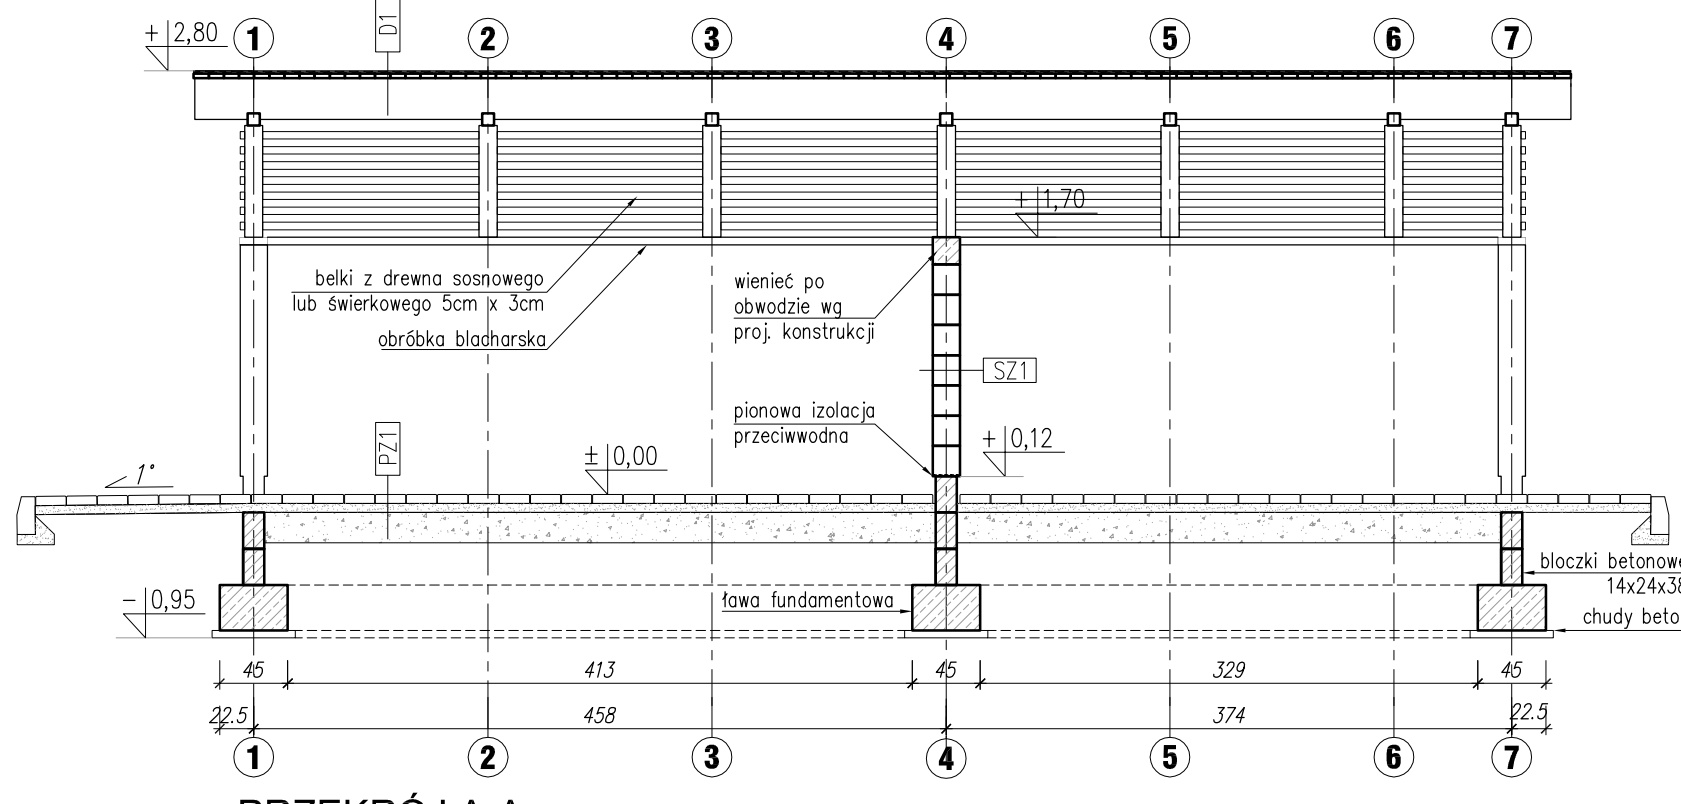

PRZEKRÓJ A-A

<b>TRPROJEKT</b> Teresa Racza ul. Zielona 12/2 59-220 Legnica		Objekt	BUDYNEK MIESZKALNY WIELOORODZINNY Nowogrodziec, dz. nr 313/1 obr. Nowogrodziec-4			
		Nazwa rys.	WIATA ŚMIETNIKOWA, ROWEROWA/WÓZKOWNIA			
Architektura	Zespół projektowy	Imię i nazwisko, uprawnienia			Podpis	
	Projektant	mgr inż. arch. Dawid Małkowski uprawnienia projektowe w specjalności architektonicznej nr 18/DSOKK/2012				
	Sprawdzający	mgr inż. arch. Waldemar Serafinowicz uprawnienia projektowe w specjalności architektonicznej nr 230/87/Uw				
Info. rys.	Branża	Stadium	Data	Skala	Numer rysunku	
	Budowlana	PT	28-09-2025	1:100	PT-PZT-02	