
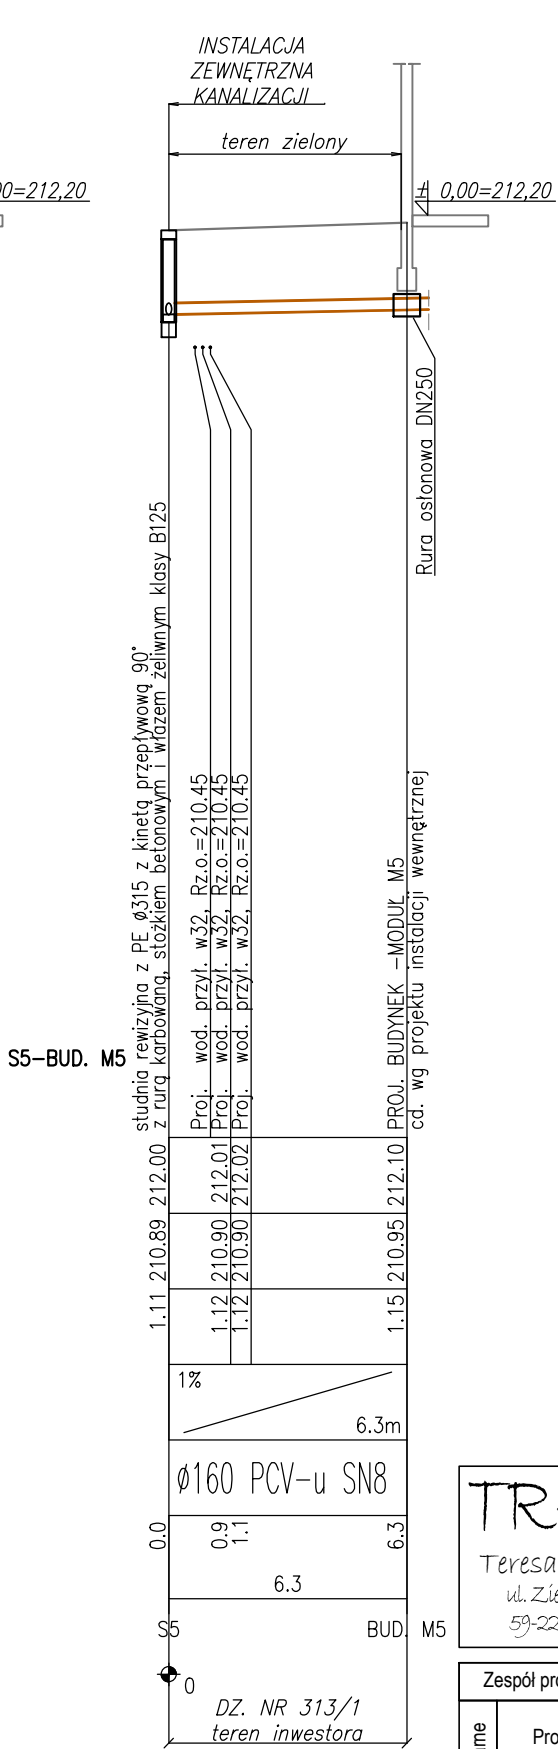
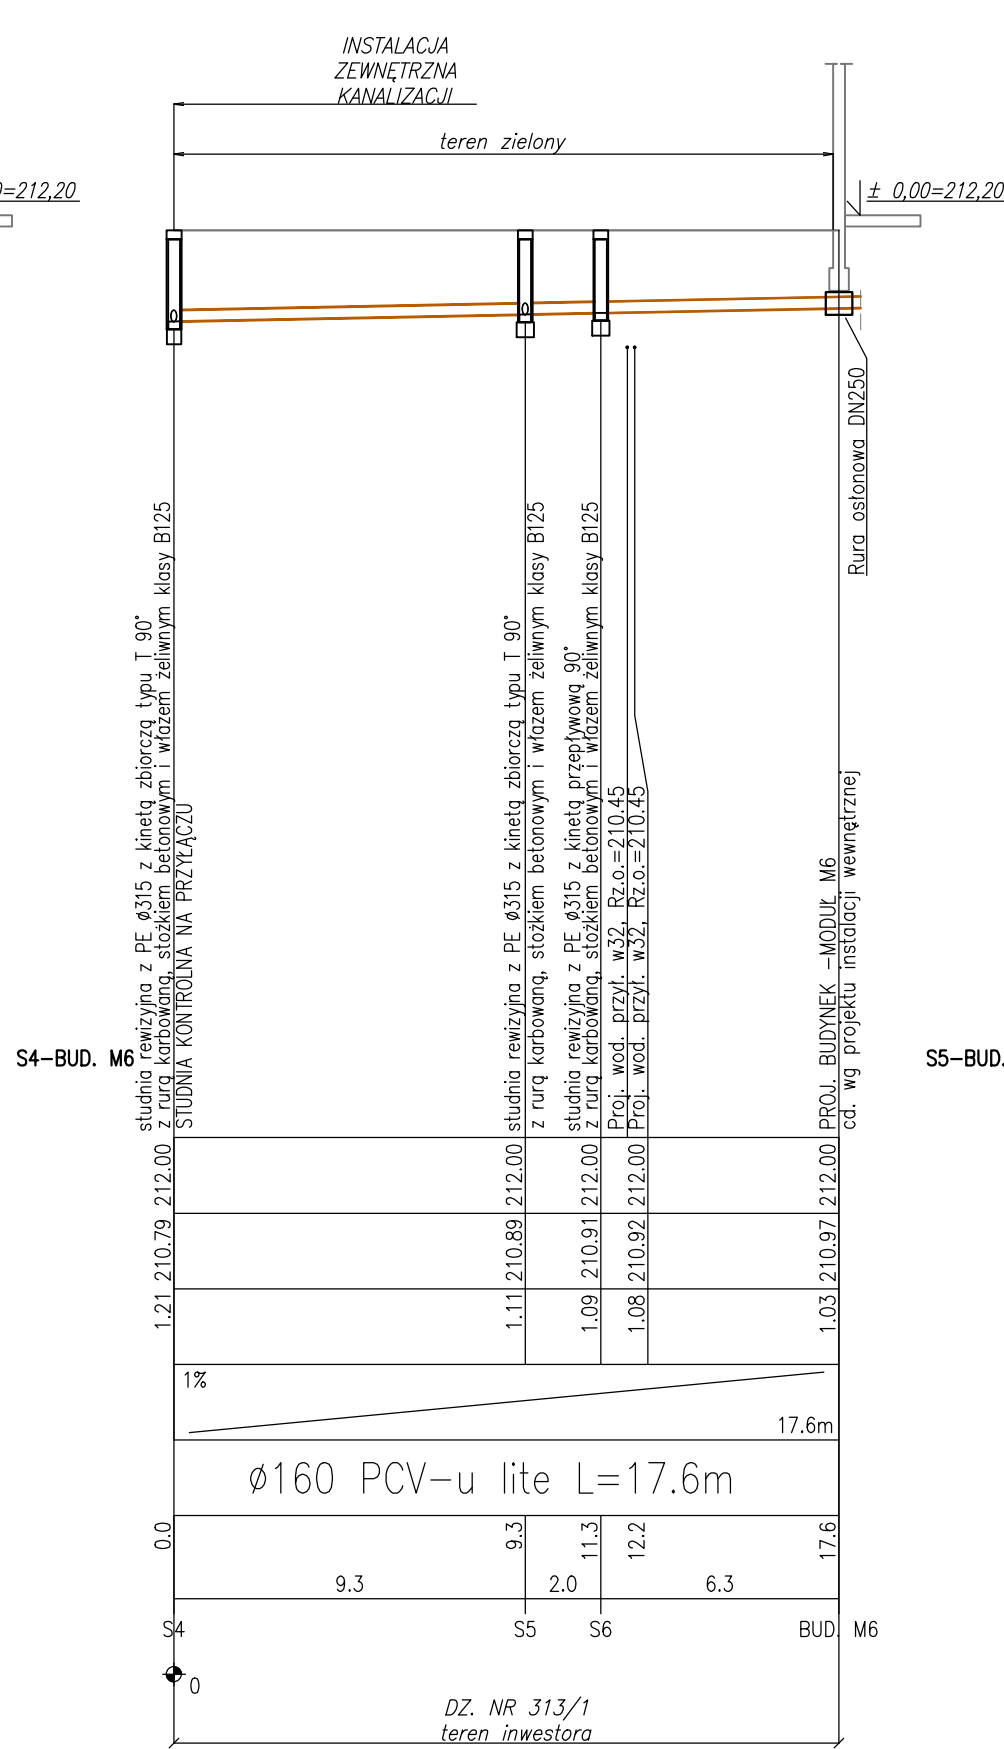
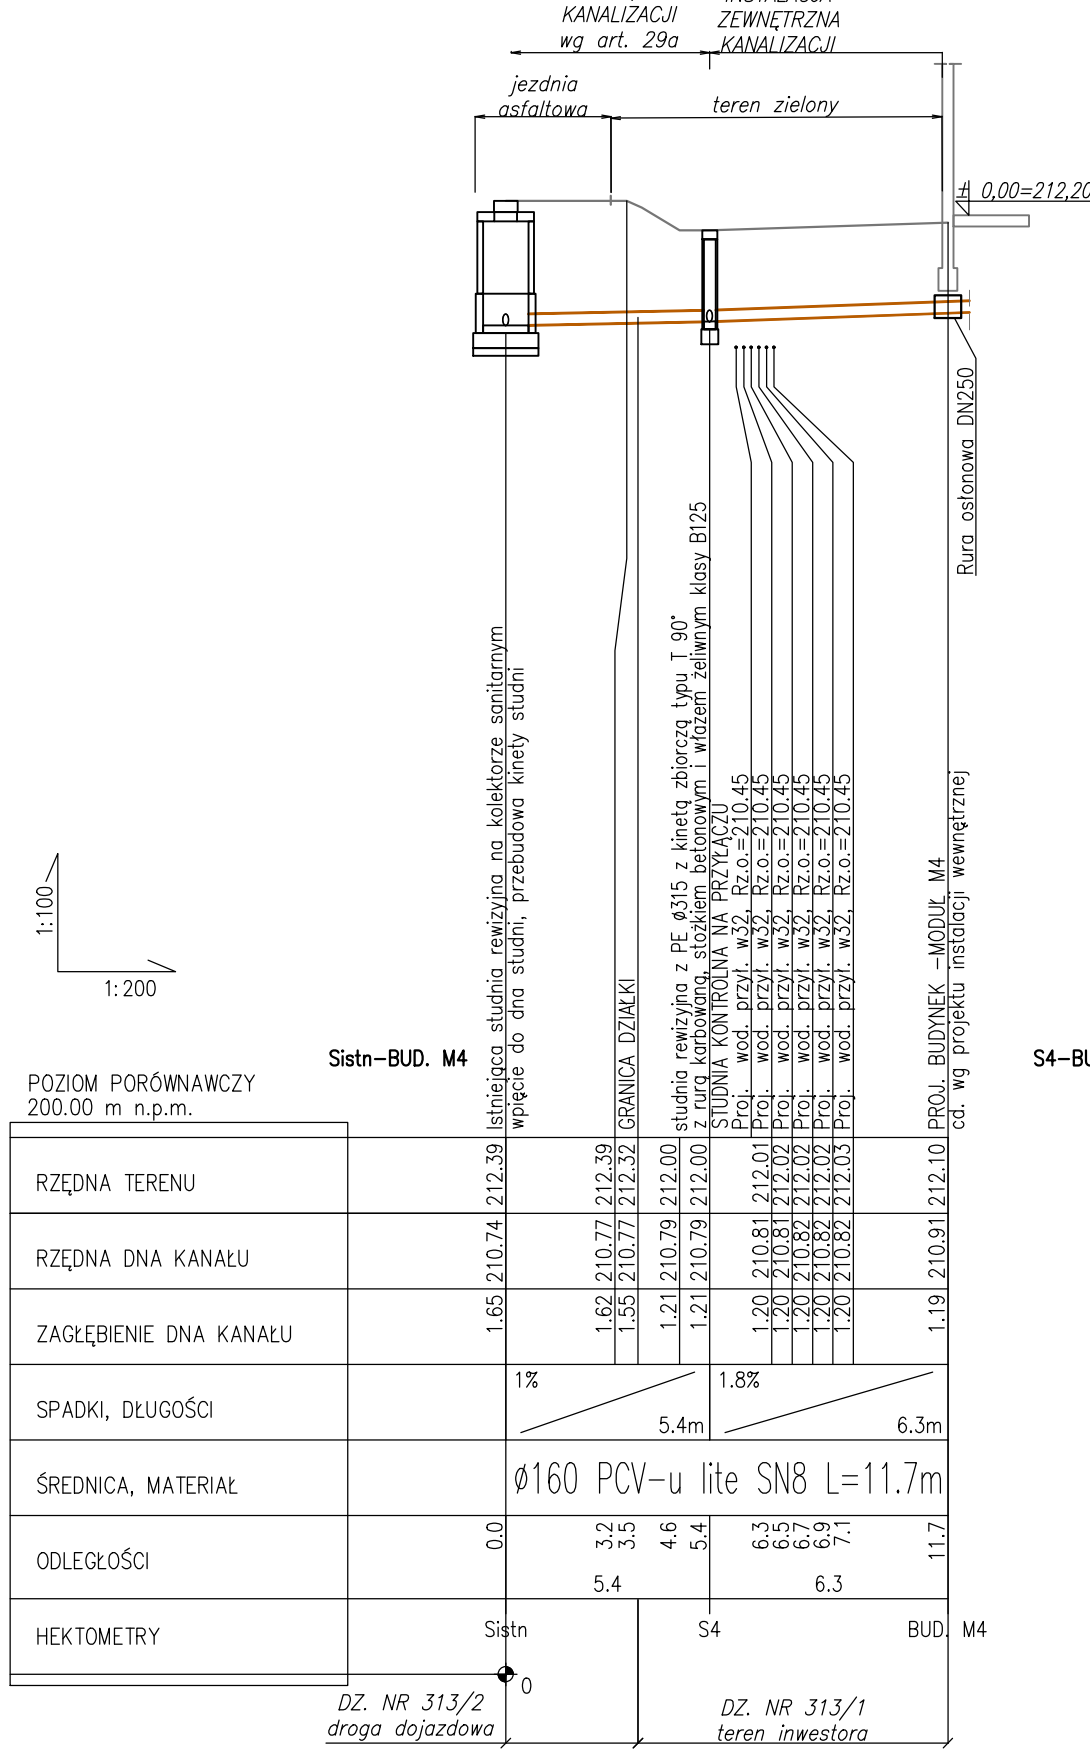
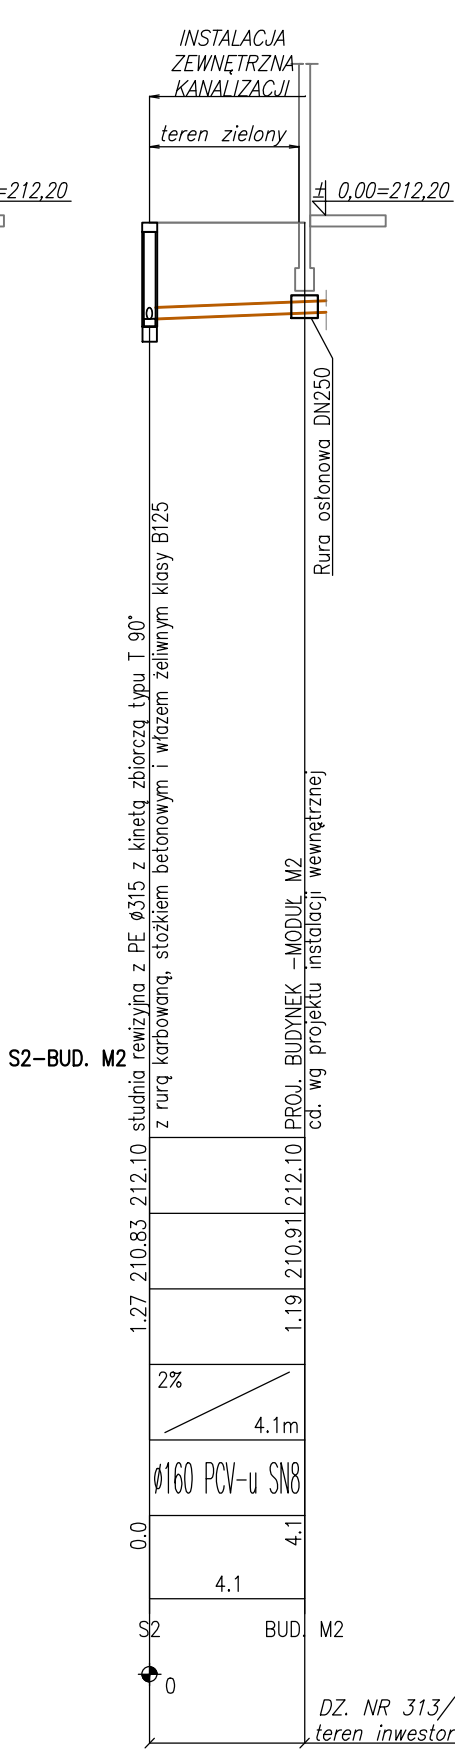


Uwaga:

1. Zagłębienie istniejących rurociągów grawitacyjnych określono na podstawie interpolacji rzędnych sąsiednich studni. W przypadku znacznych różnic od wartości przyjętych w dokumentacji, a mających wpływ na przedstawione rozwiązania, skontaktować się z projektantem

2. Zgodnie z dokumentacją badań podłoża gruntowego, na przedmiotowym terenie natrafiono na zwierciadło wód gruntowych na poziomie ok. 210,80–211,40 m n.p.m.

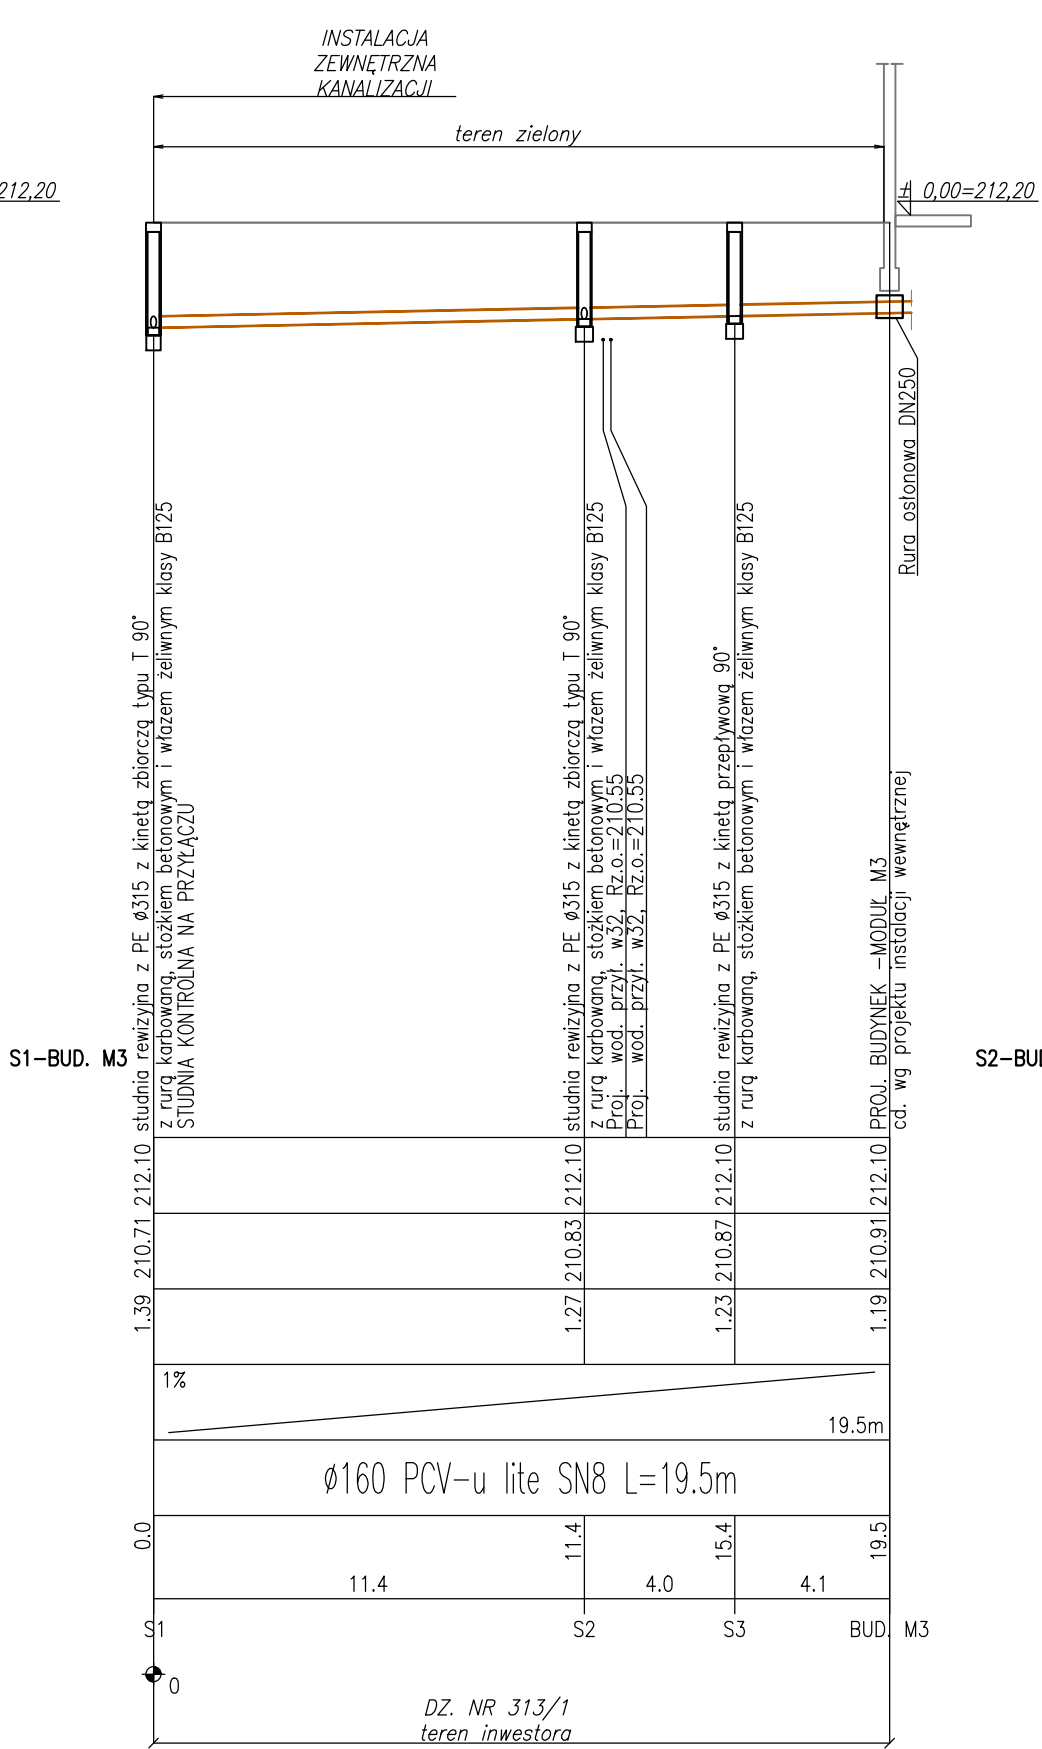

<b>TRPROJEKT</b> Teresa Racza ul. Zielona 12/2 53-220 Legnica		BUDOWA PRZYŁĄCZY WODY I KANALIZACJI SANITARNEJ DLA BUDYNKU MIESZKALNEGO WIELOKRODZINNEGO Nowogrodziec, dz. nr 313/1, 313/2 obr. Nowogrodziec-4	
Nazwa rys		PROFYLE PRZYŁĄCZY I INSTALACJI ZEWNĘTRZNEJ KANALIZACJI SANITARNEJ	
Zespół projektowy		Imię i nazwisko, uprawnienia	
Inst. sanitarnie	Projektant	mgr inż. Sylwia Domagała uprawnienie budowlane Nr DCS0132/PBS/16 do projektowania bez ograniczeń w specjalności instalacyjnej w zakresie sieci, instalacji i urządzeń cieplnych, wentylacyjnych, gazowych, wodociagowych i kanalizacyjnych	
	Sprawdzający	mgr inż. Agnieszka Szczepaniuk uprawnienie budowlane Nr DCS0504 do projektowania bez ograniczeń w specjalności instalacyjnej w zakresie sieci, instalacji i urządzeń cieplnych, wentylacyjnych, gazowych, wodociagowych i kanalizacyjnych	
Info. rys.	Branża	Stadium	Data
	Instalacje sanitarne	PZT	28-09-2025
Skala		Numer rysunku	
1:100/200		PZT-IS-03	