




RZUT DACHU

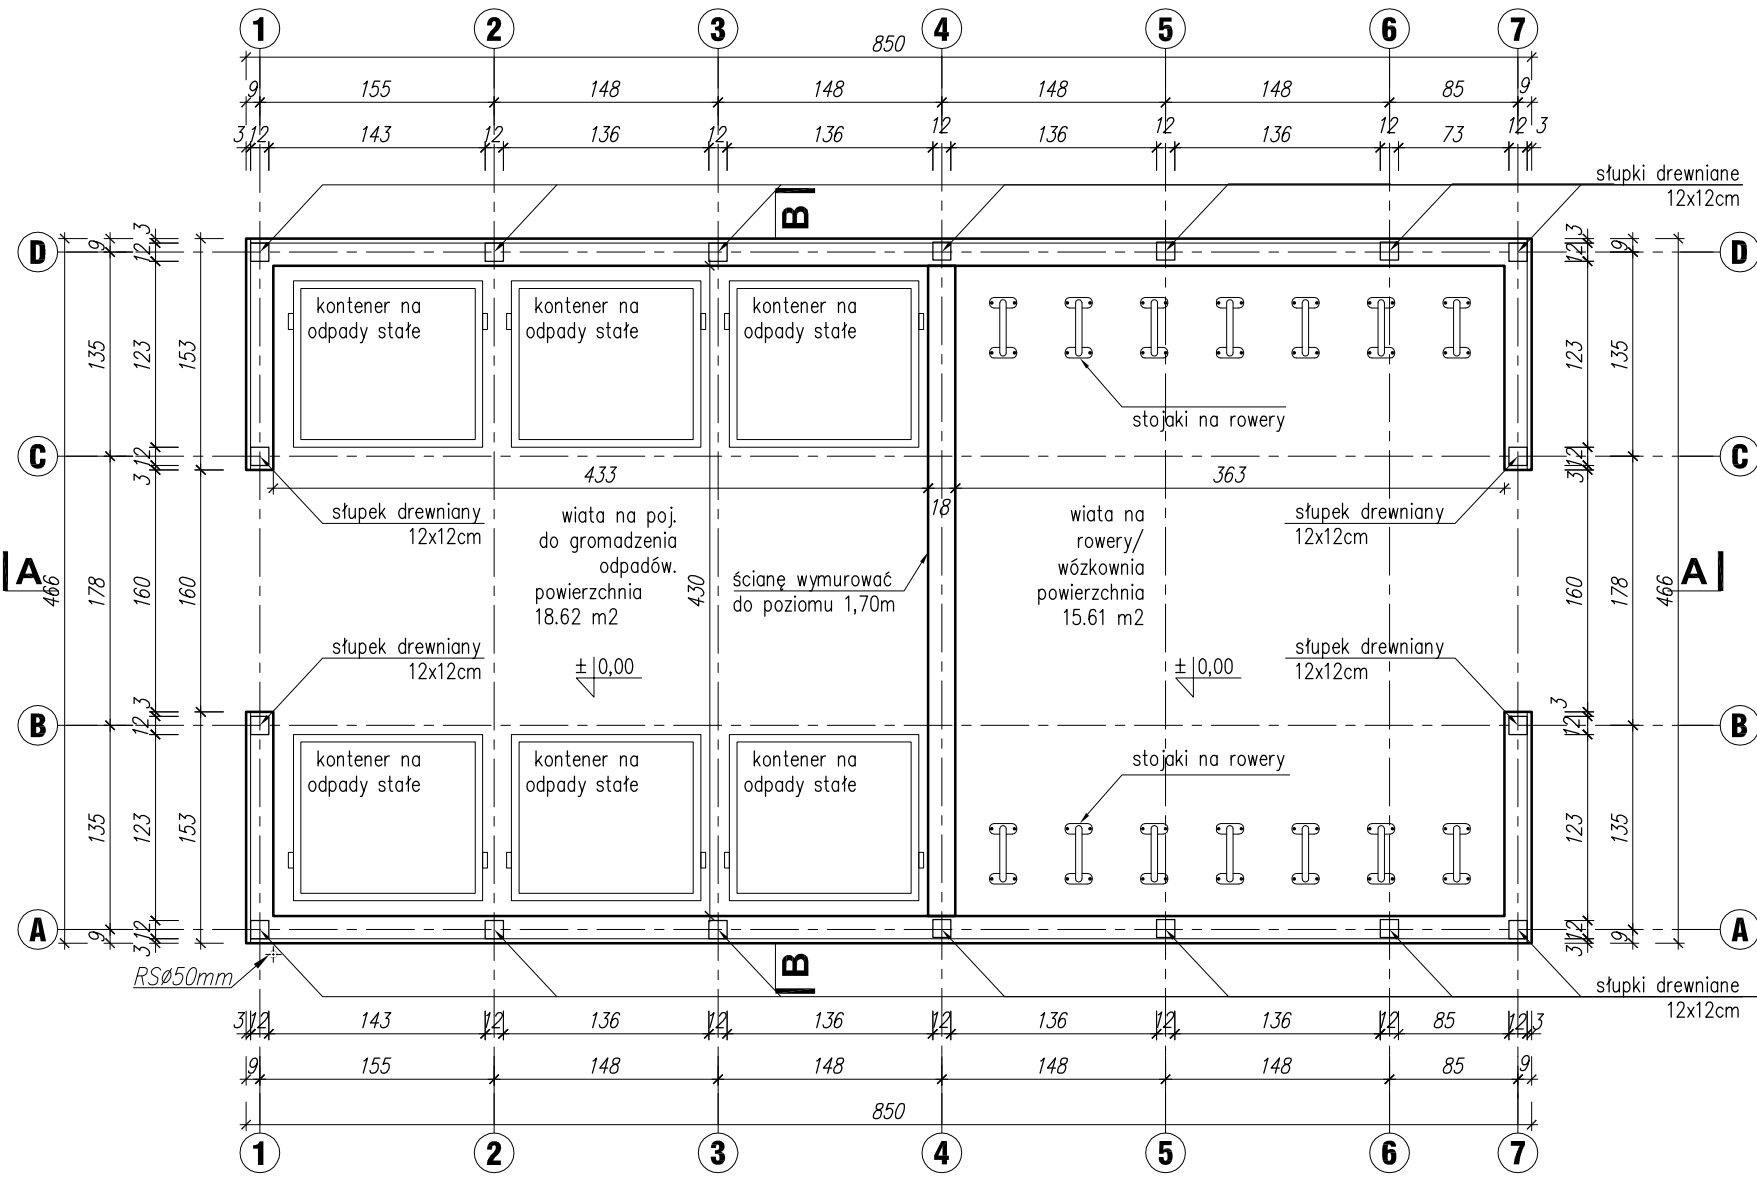


RZUT PRZYZIEMIA

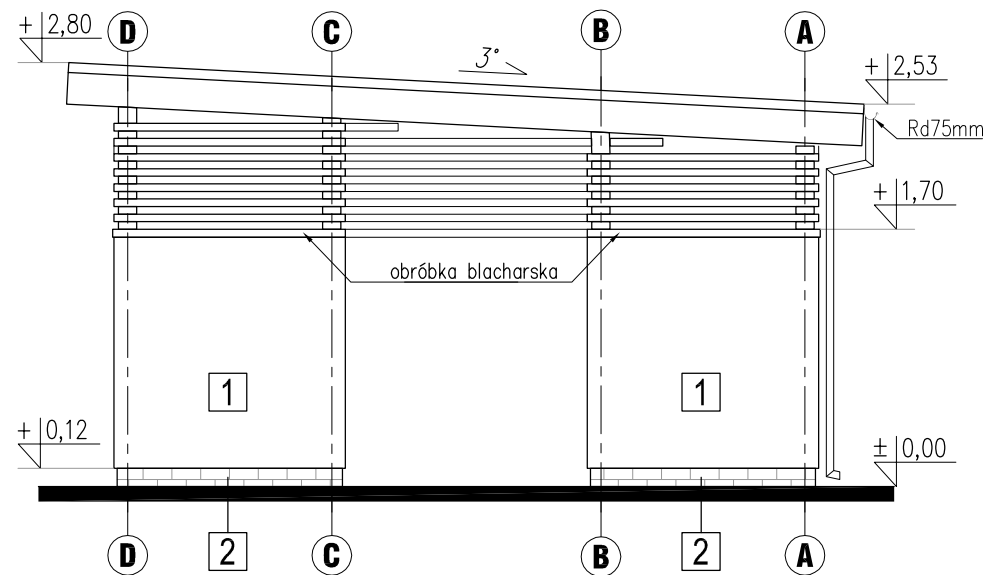


ELEWACJA FRONTOWA

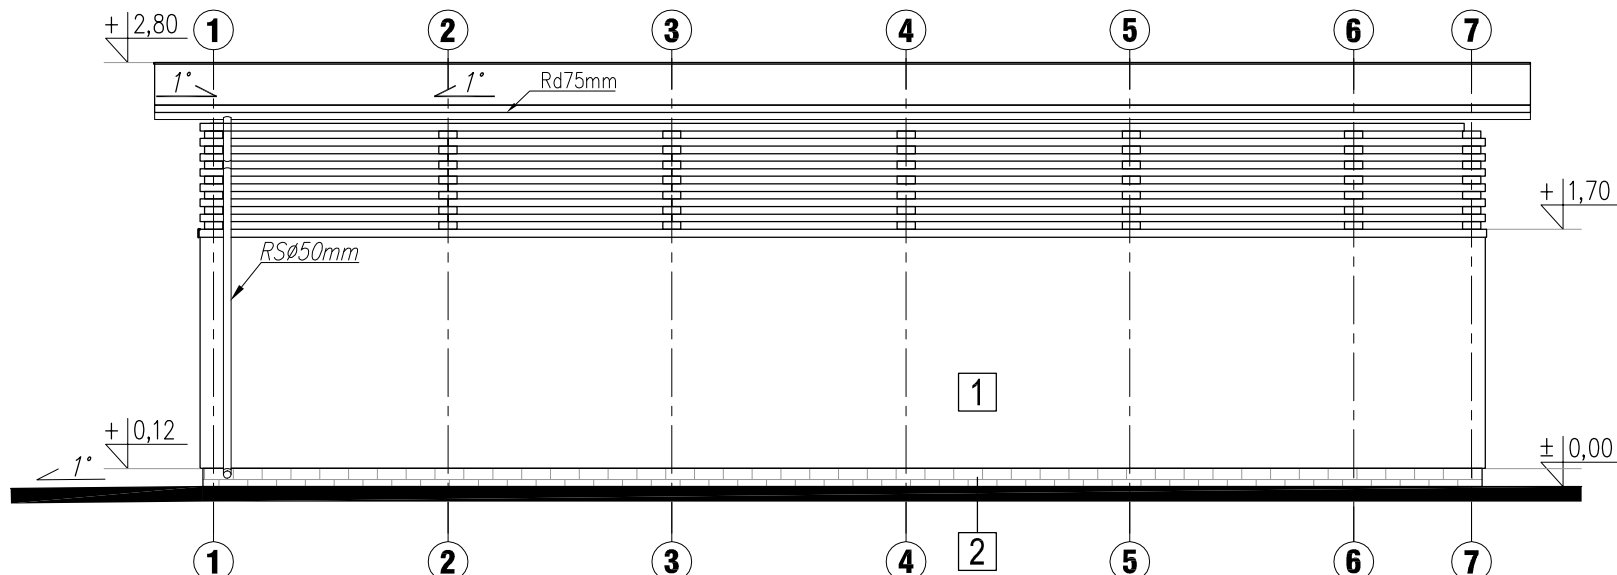


ELEWACJA BOCZNA

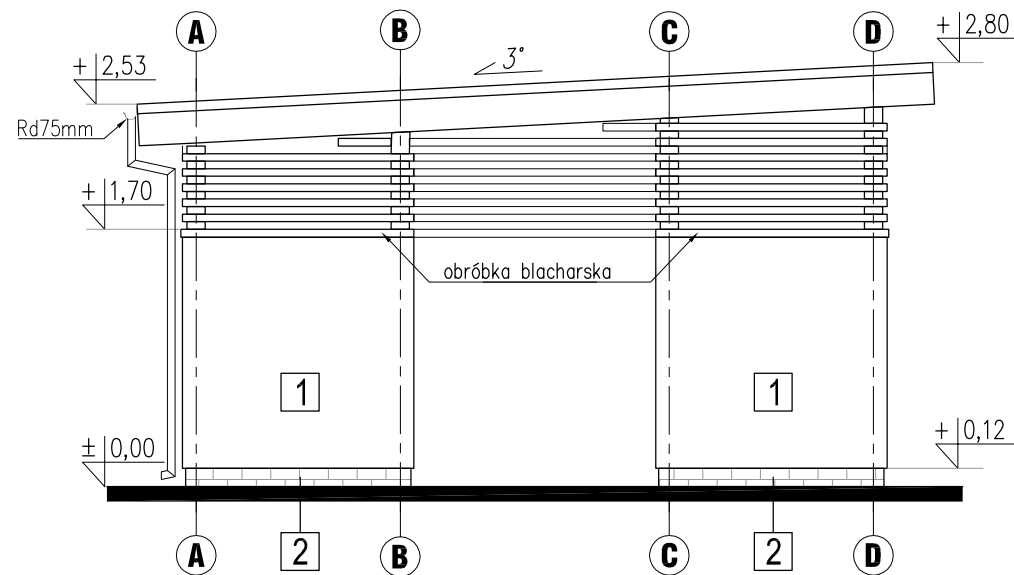

ELEWACJA TYLNA

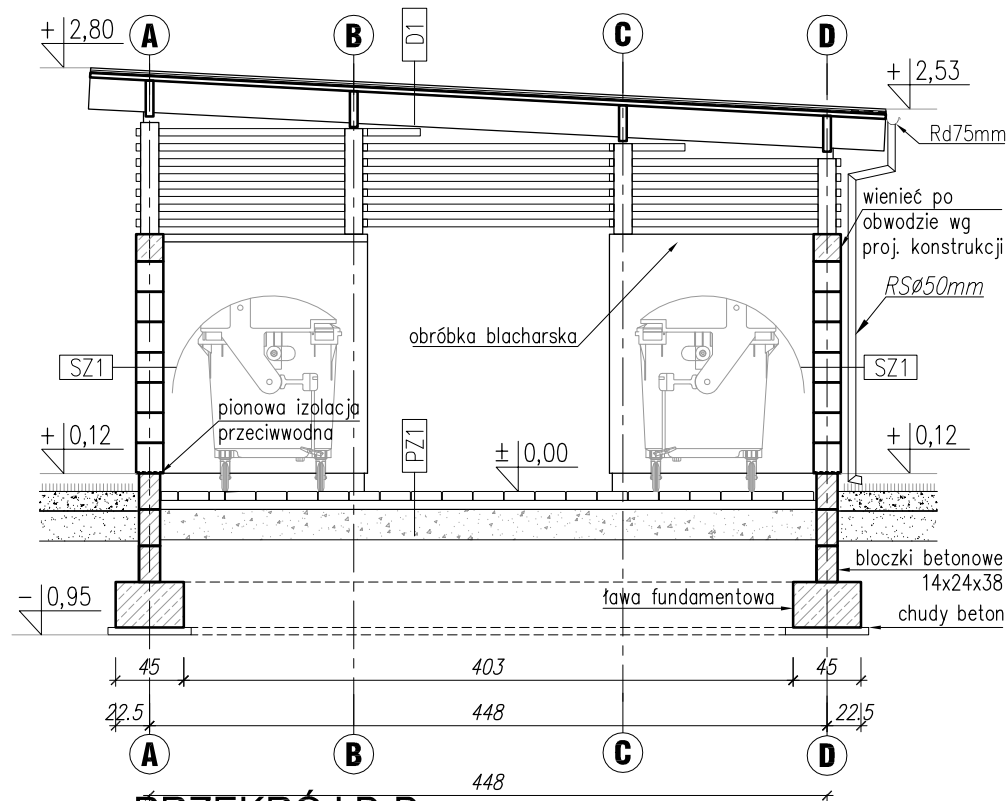

PRZĘKRÓJ B-B

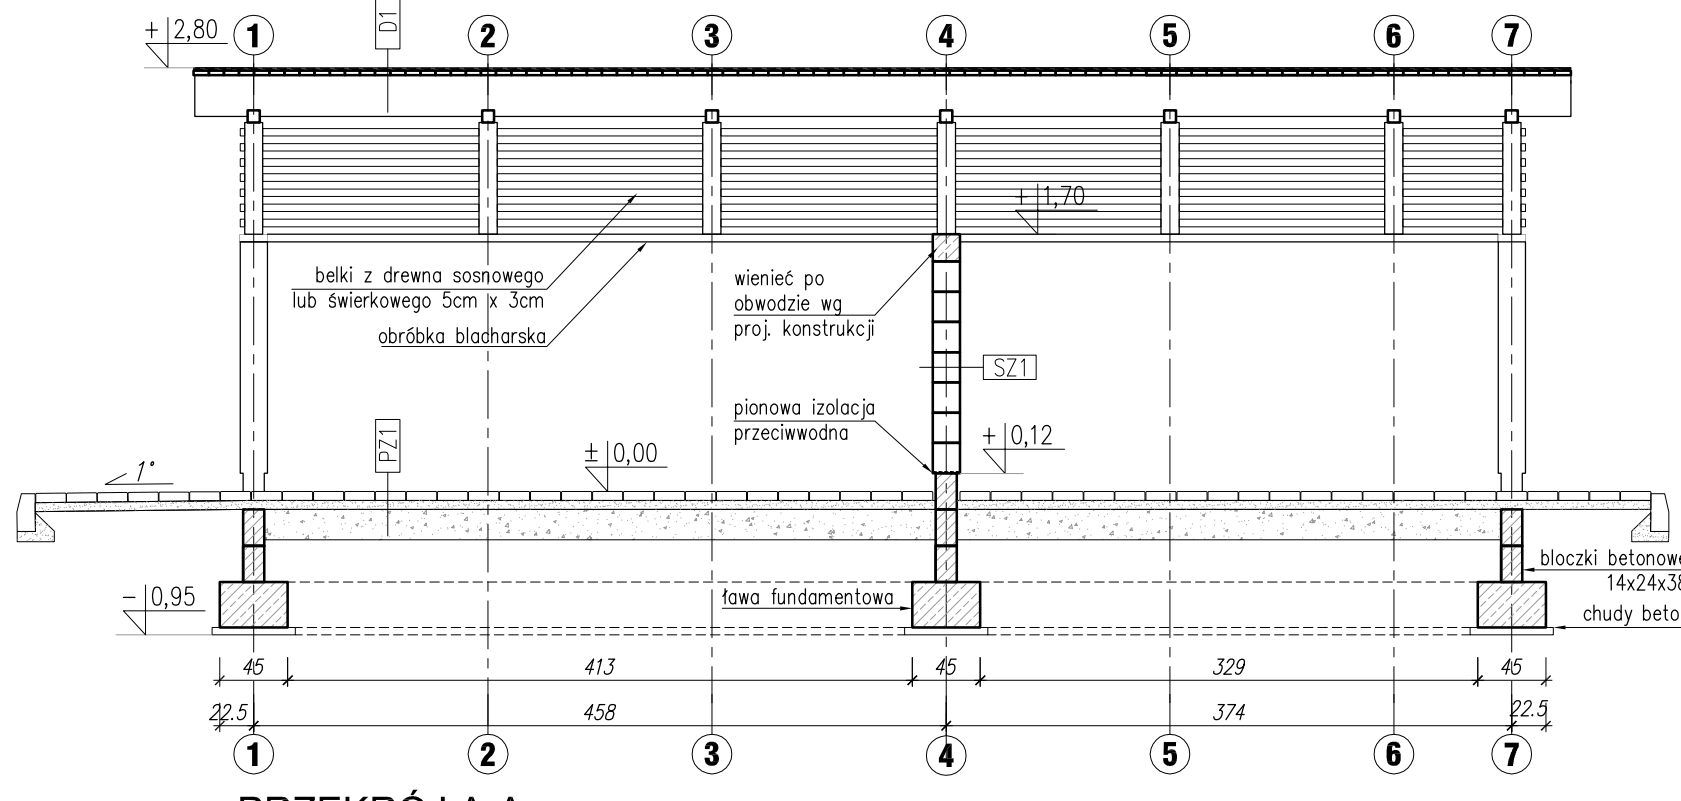

PRZĘKRÓJ A-A

D1	DACH_spadek 3°
-	papa wierzchniego krycia
-	papa podkładowa
3cm	deskowanie impregnowane
14cm	konstrukcja dachu

PZ1	POSADZKA
6cm	kostka betonowa
6cm	podsyпка piaskowa
20cm	łtuczeń wapienny min. 20 cm
-	grunt rodzimy

SZ1	ŚCIANA ZEWNĘTRZNA
-	tynek wierzchni silikonowy
18cm	ściana z bloków silikatowych
-	tynek wierzchni silikonowy

LEGENDA:

- 1 kolor Baunit Life 0239 HBW 78 struktura 1K
2 strefa cokułu – płytki w kolorze ceglastym

POW. ZABUDOWY 39,61m²

POW. NETTO 33,23m²

UWAGI:

WYMIARY SŁUPÓW, KROKWI, FUNDAMENTÓW
WG. RYS. PT KONSTRUKCJI.

TRPROJEKT Teresa Racza ul. Zielona 12/2 59-220 Legnica		Objekt	BUDYNEK MIESZKALNY WIELOORODZINNY Nowogrodziec, dz. nr 313/1 obr. Nowogrodziec-4			
		Nazwa rys.	WIATA ŚMIETNIKOWA, ROWEROWA WÓZKOWNIA			
Architektura	Zespół projektowy	Imię i nazwisko, uprawnienia			Podpis	
	Projektant	mgr inż. arch. Dawid Małkowski uprawnienia projektowe w specjalności architektonicznej nr 18/DSOKK/2012				
	Sprawdzający	mgr inż. arch. Waldemar Serafinowicz uprawnienia projektowe w specjalności architektonicznej nr 230/87/Uw				
Info. rys.	Branża	Stadium	Data	Skala	Numer rysunku	
	Budowlana	PZT	05-05-2025	1:100	PZT-02	