


ROZWINIĘCIE INSTALACJI WODOCIĄGOWEJ

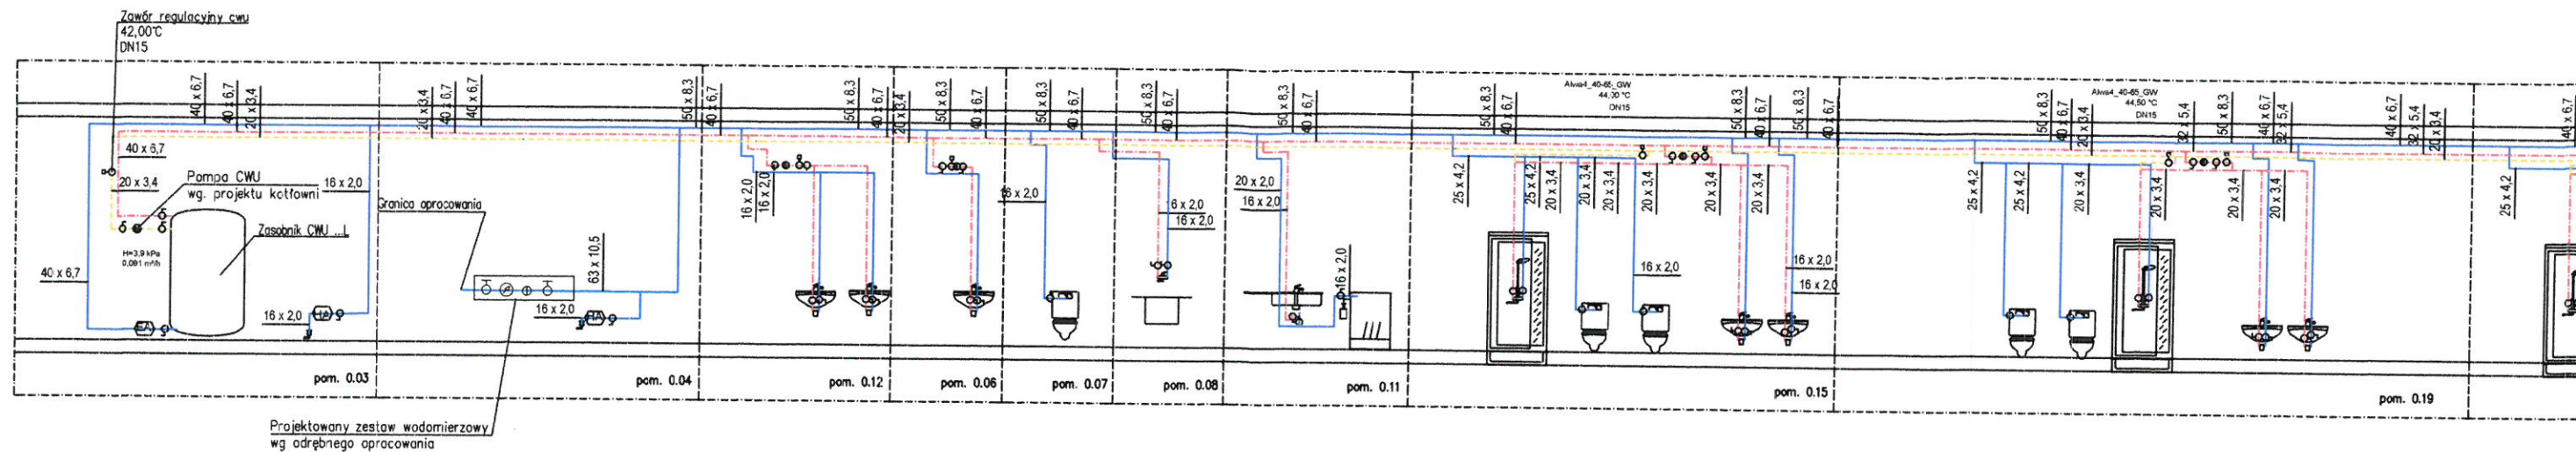

LEGENDA:


- WODA ZIMNA
- WODA CIEPŁA
- WODA CYRKULACYJNA
- WODA PPOŻ. HYDRANTOWA

PRZEWODY GŁÓWNE:


- WODA ZIMNA – RURY PP PN20
- WODA CIEPŁA, CYRKULACJA I PODMIESZANA – RURY PP PN20

ŚREDNICE PODEJŚĆ POJEDYŃCZYCH DO PRZYBORÓW (WZ/WC):

- UMYWALKI – PE dzxg 16x2
- PŁUCZKI USTĘPOWEJ – PE dzxg 16x2
- ZŁĄCZKA – PE dzxg 16x2
- PISUAR – PE dzxg 20x2

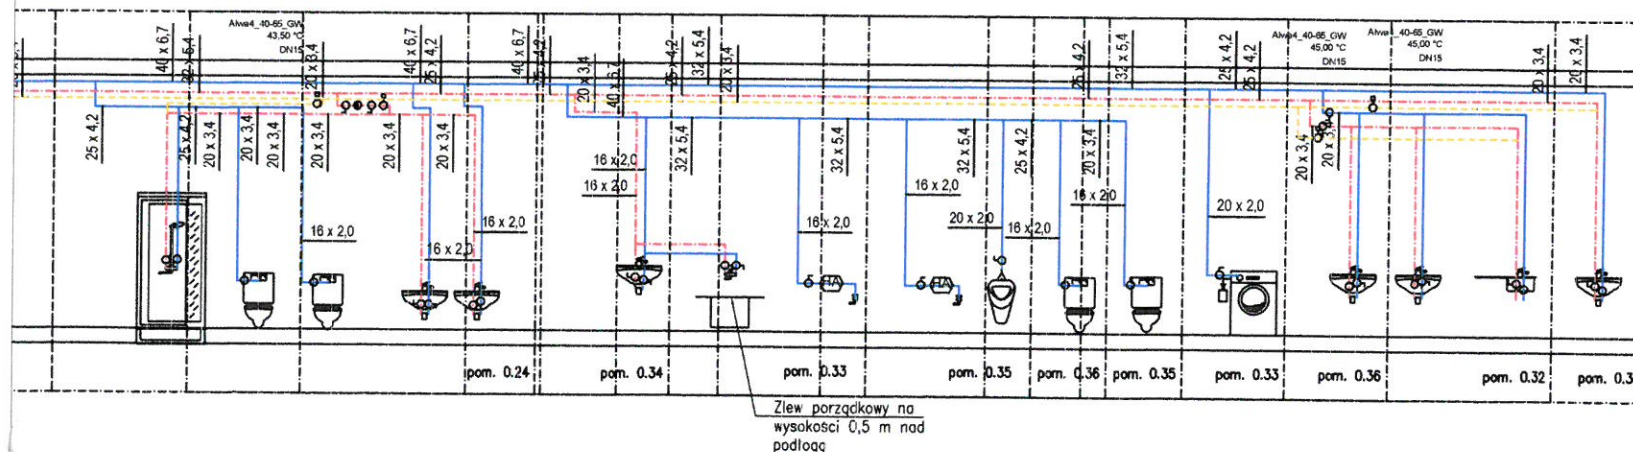

ROZWINIĘCIE INSTALACJI HYDRANTOWEJ

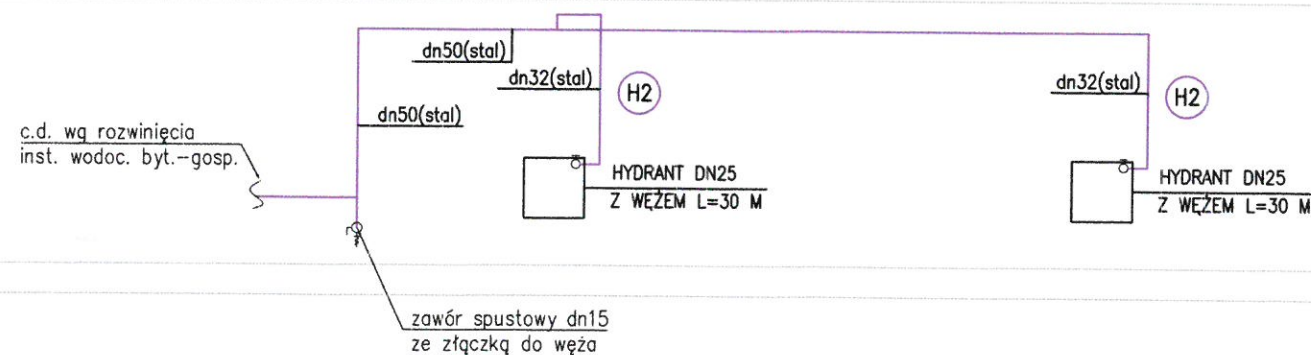

LEGENDA:

- WODA PPOŻ. HYDRANTOWA
- ZAWÓR SPUSTOWY DN15MM ZE ZŁĄCZKĄ DO WĘŻA

- PRZEJŚCIE PPOŻ.
- ŚREDNICA PRZEWODÓW (STAL)

UWAGA:
PRZEJŚCIA PPOŻ. PRZESZCZYNIAMI WYKAZANO NA RZUTACH

JEDNOSTKA PROJEKTOWA BR. SANITARNEJ	JJ SANIT Jarosław Józwiak	JJ SANIT JAROSŁAW JÓŻWIAK Ul. Inżynierska 9/49, 20-484 Lublin NIP: 714-193-71-84 Tel: 506741896, e-mail: jozwiak@jjsanit.pl
-------------------------------------------	------------------------------	---



- projekty indywidualne
- adaptacje projektów typowych
- kosztorysowanie
- pomiar geodezyjne

Bychawa ul. Rataja 6
tel. (081) 566 16 45, 0 501 635 726

Obiekt:	BUDYNEK PRZEDSZKOLA			
Adres:	m. Zakrzew, dz. nr 748, 749, 750 obręb 060916_2.0015 Zakrzew			Arkusze: Nr S-02
Rysunek:	ROZWINIĘCIE - INSTALACJA WODOCIĄGOWA I HYDRANTOWA			Skala: 1:100
Funkcja	Imię i nazwisko	Uprawnienia	Data	Podpis
Projektant	mgr inż. Jarosław Józwiak	LUB/0063/PWBS/17	10/2023	
Projektant	mgr inż. Magdalena Józwiak	LUB/0067/PWBS/19	10/2023	