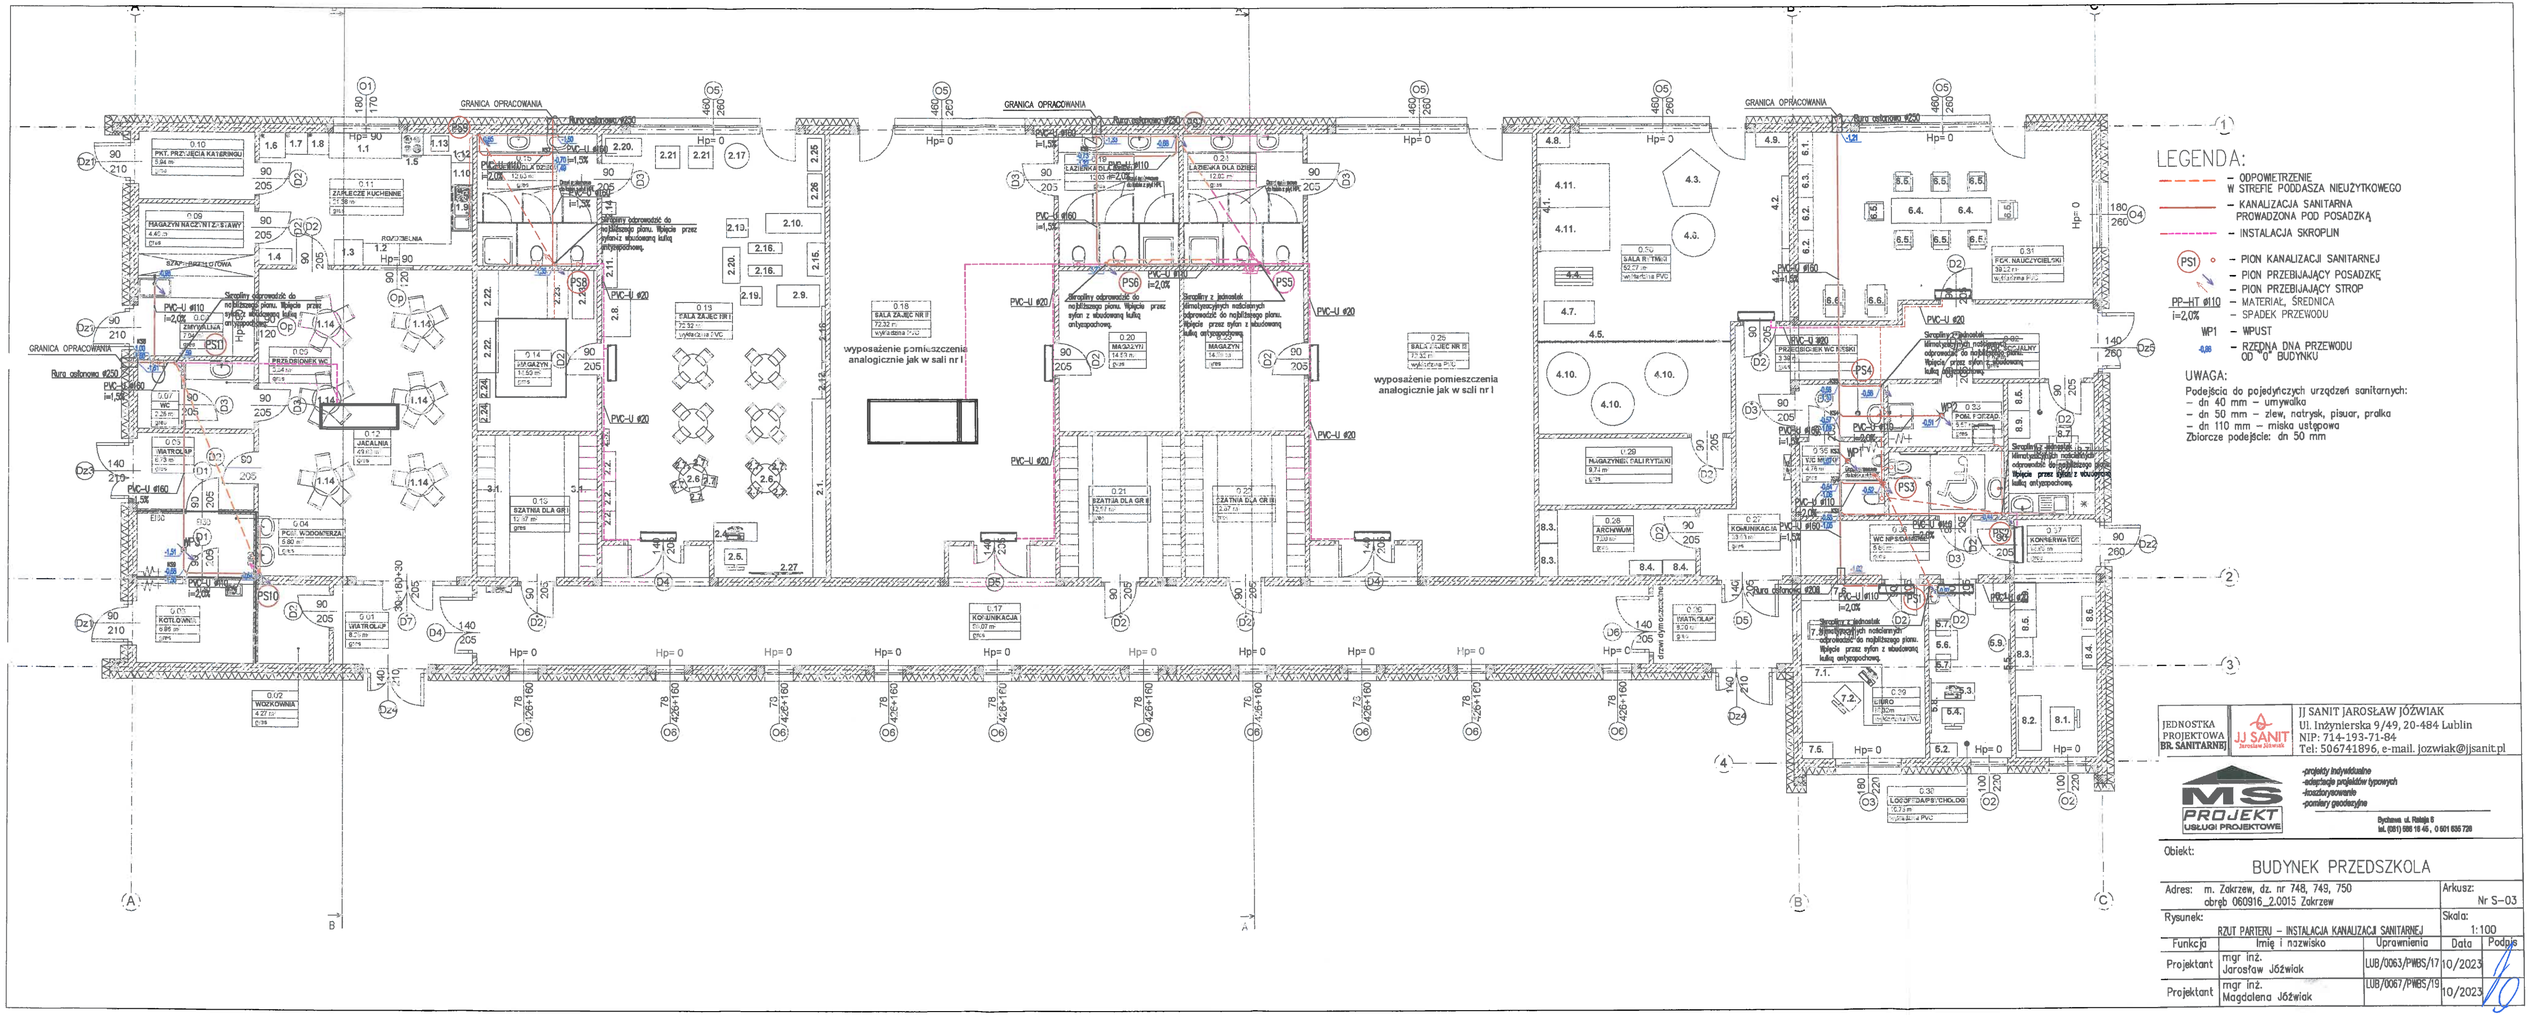
GRANICA OPRACOWANIA
Rura osłonowa Ø250
wyposażenie pomieszczenia analogicznie jak w sali nr I
wyposażenie pomieszczenia analogicznie jak w sali nr I
Hp= 0
Hp= 90
PS1
PS2
PS3
PS4
PS5
PS6
PS7
PS8
PS9
PS10
PVC-U Ø110 i=2,0%
PVC-U Ø160 i=1,5%
PVC-U Ø20
Strefy zabronione do najbliższego planu. Wpięcie przez syfon z obudowaną kulką antyzapachową.