

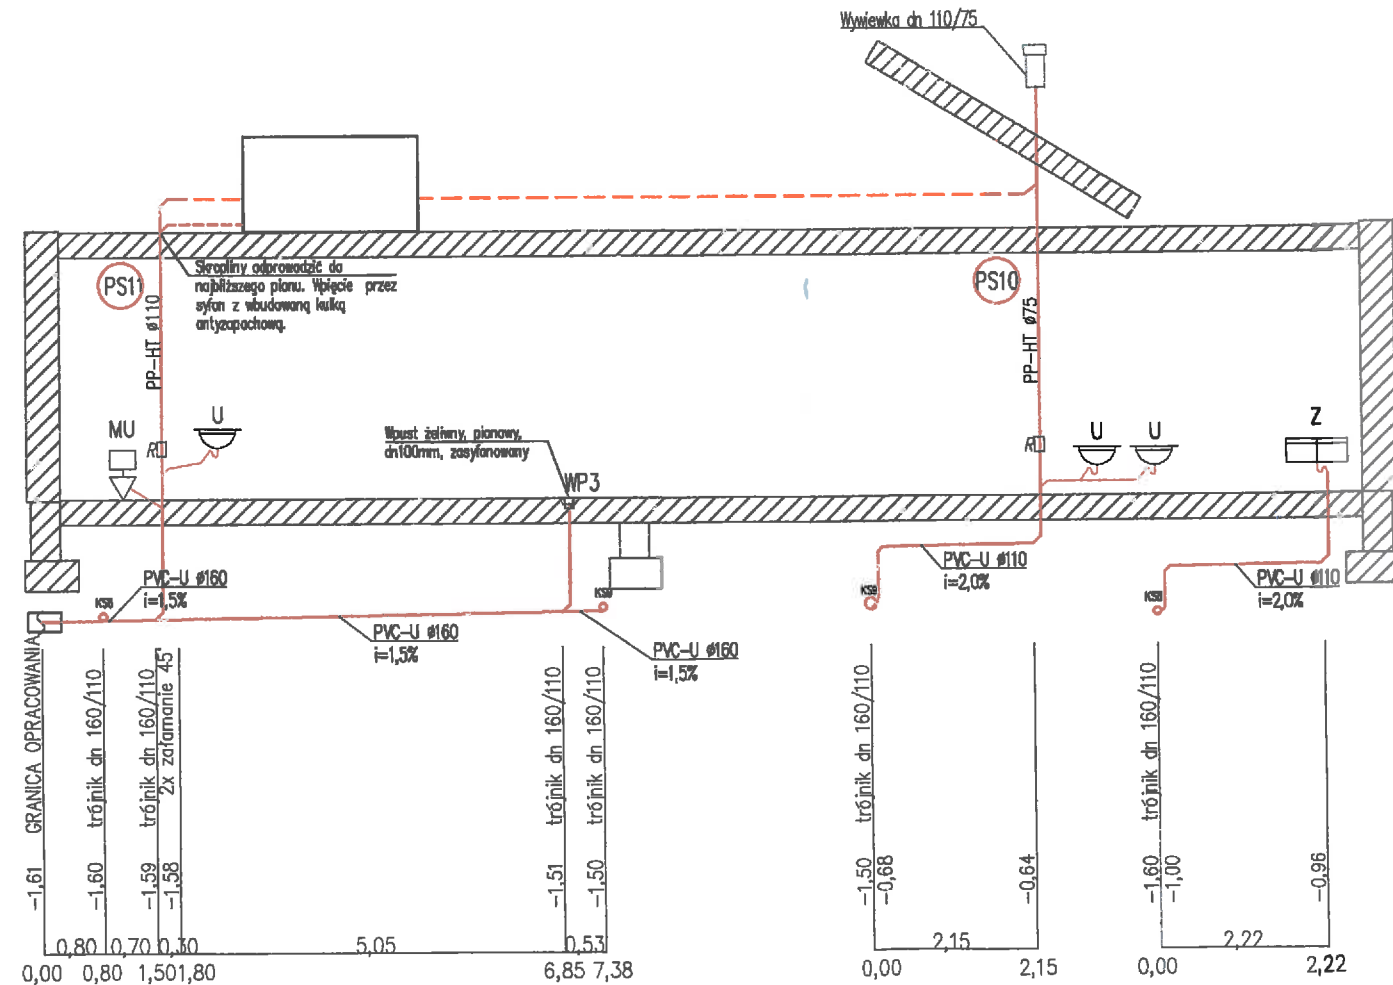
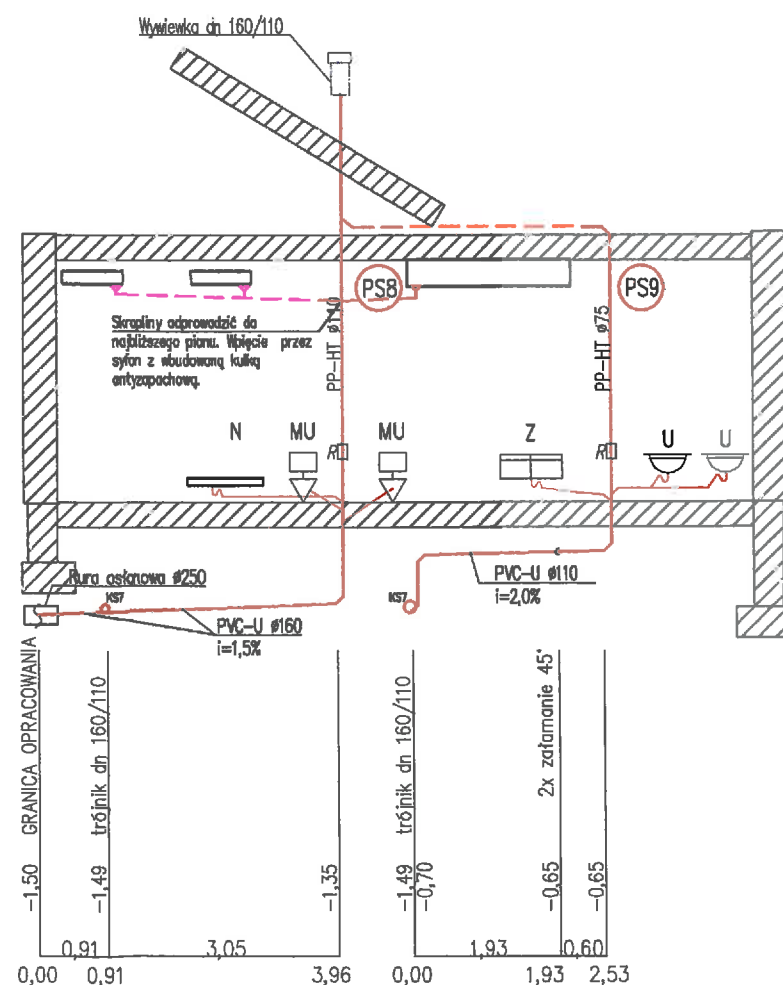


ROZWINIĘCIE INSTALACJI KANALIZACJI SANITARNEJ

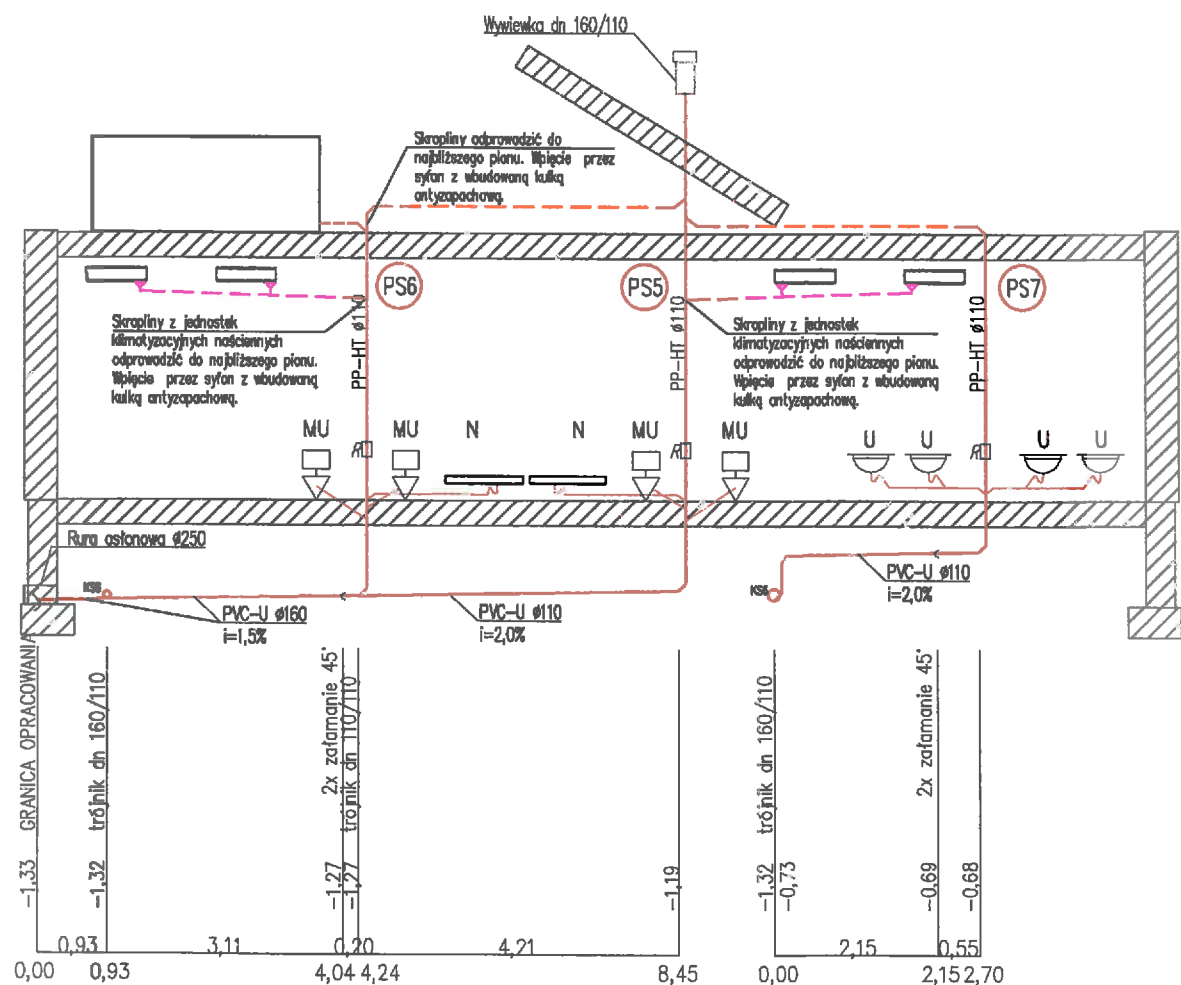

JEDNOSTKA
PROJEKTOWA
BR. SANITARNEJ

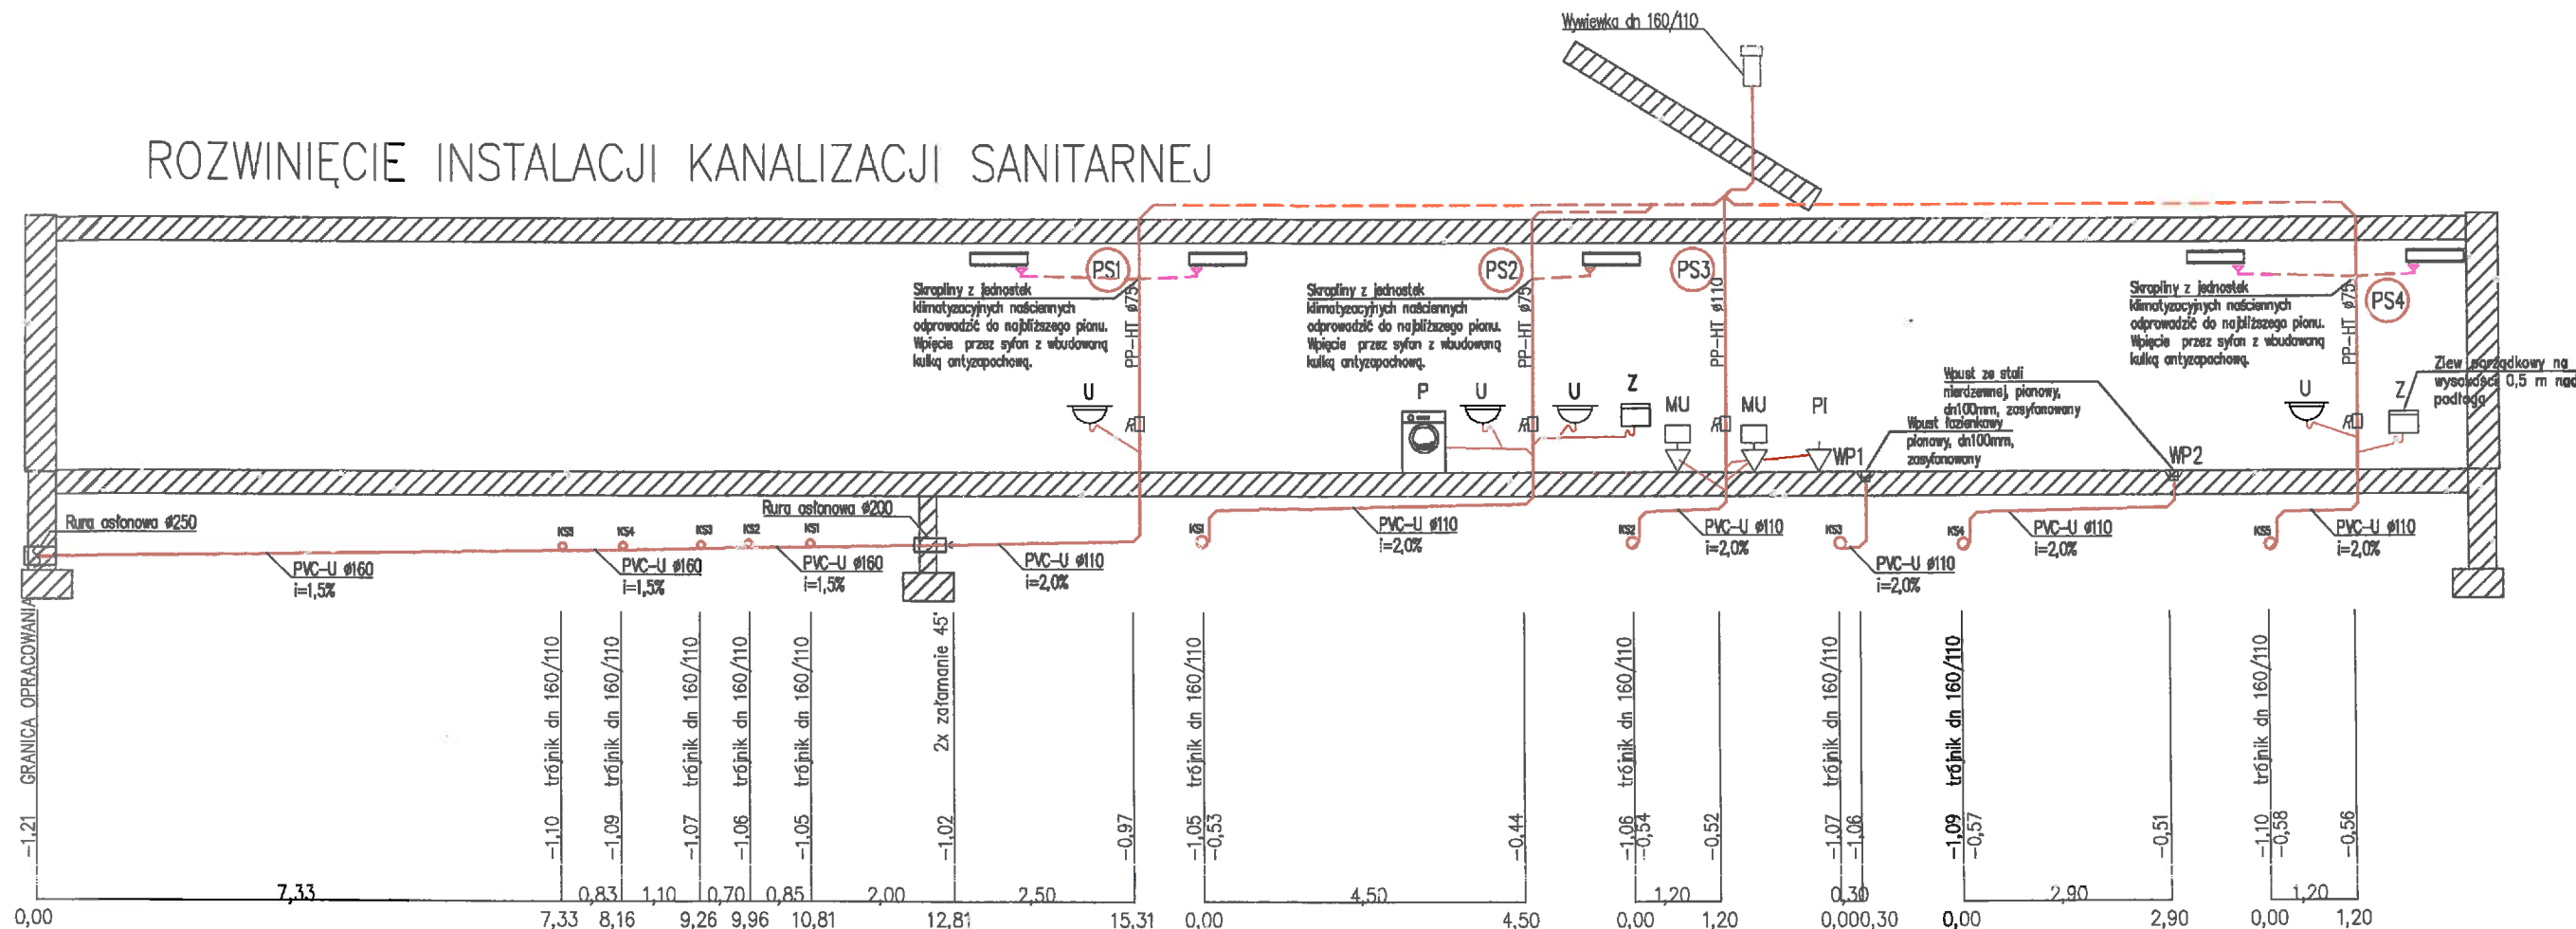

JJ SANIT
Jarosław Józwiak

JJ SANIT JAROSŁAW JÓZWIAK
Ul. Inżynierska 9/49, 20-484 Lublin
NIP: 714-193-71-84
Tel: 506741896, e-mail: jozwiak@jjsanit.pl



MS
PROJEKT
USŁUGI PROJEKTOWE

-projekty indywidualne
-adaptacje projektów typowych
-kierownictwo
-pomiar geodezyjny

Bychawa, ul. Rolnicy 6
tel. (081) 808 18 40, 0 501 836 728

Obiekt:

BUDYNEK PRZEDSZKOLA

Adres: m. Zakrzew, dz. nr 748, 749, 750
obręb 060916_2.0015 Zakrzew

Arkusz:
Nr S-05

Rysunek: ROZWINIĘCIE - INSTALACJA KANALIZACJI SANITARNEJ

Skala:
1:100

Funkcja	Imię i nazwisko	Uprawnienia	Data	Podpis
Projektant	mgr inż. Jarosław Józwiak	LUB/0063/PWBS/17	10/2023	
Projektant	mgr inż. Magdalena Józwiak	LUB/0067/PWBS/19	10/2023	