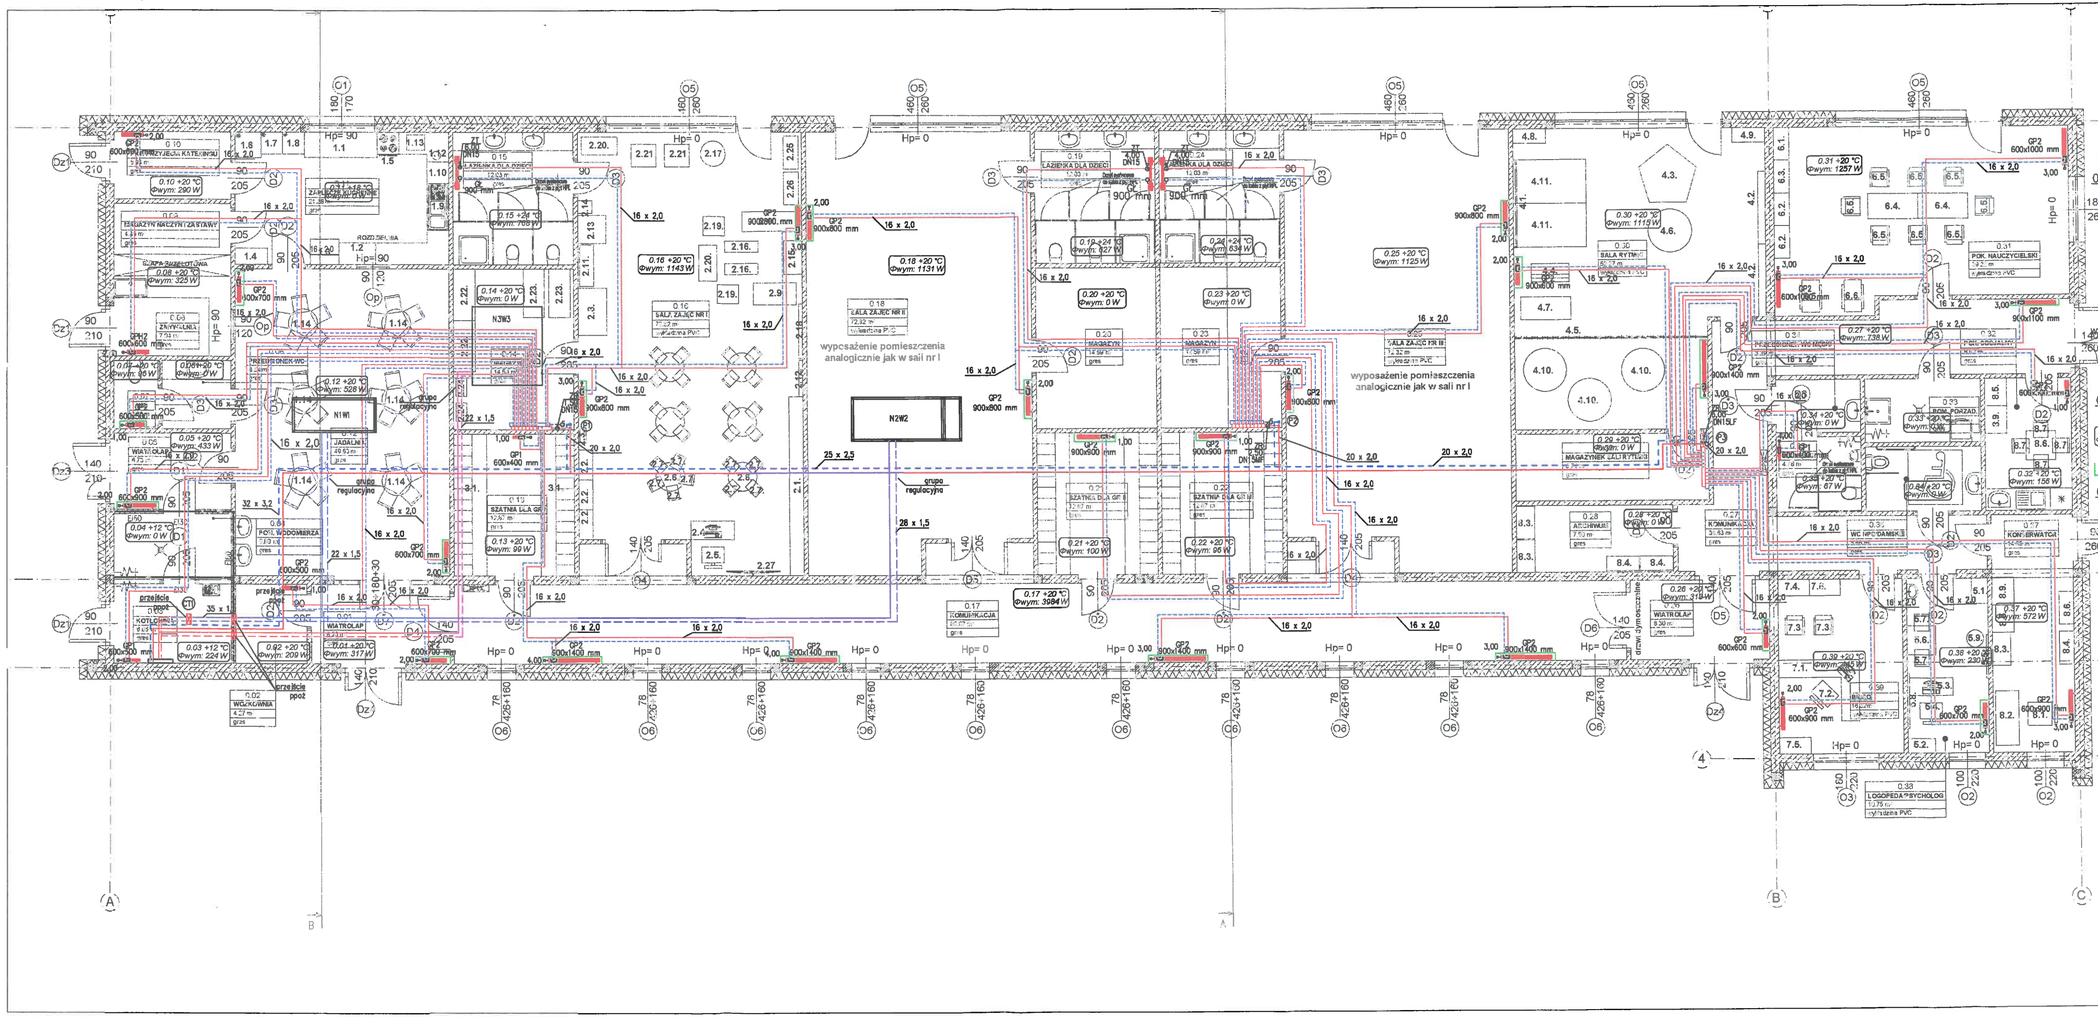

LEGENDA:

OZNACZENIA PRZEWODÓW:

Przewód zasilający i powrotny c.o., izolowany, z rur PE/AL/PE
Przewody prowadzone w posadzce

GP2 600x1000 mm 3,00 — Grzejnik płytowy stalowy

GP 900 mm — Grzejnik łazienkowy

nastawa zaworu termostatycznego

GP1 GRZEJNIK STALOWY JEDNOPŁYTOWY (80mm)
GP2 GRZEJNIK STALOWY DWUPŁYTOWY (70mm)

WYSOKOŚĆ DŁUGOŚĆ

ZP 5,00 obr. DN15LF — Zawór równowagowy
-15 LF, kvs 0,93
-15 MF, kvs 3,49
-15, kvs 6,05

OZNACZENIA POMIESZCZEŃ:

0.13 +20 °C Φwym: 1229 W — NUMER POMIESZCZENIA
PROJEKTOWA TEMPERATURA WEWNĘTRZNA, °C
PROJEKTOWA STRATA CIEPŁA, W
OSŁONA GRZEJNIKOWA

OZNACZENIA PRZEWODÓW CT:

Przewód zasilający i powrotny c.t. wodny, izolowany, z rur stalowych zaciskanych
Przewód prowadzony pod stropem

Przewód zasilający i powrotny c.t. wodno-glikolowy, izolowany, z rur stalowych zaciskanych
Przewód prowadzony nad stropem, w przestrzeni poddasza nieogrzewanego

Grupa regulacyjna. Grupy regulacyjne zlokalizowane w strefie poddasza nieogrzewanego
Należy umieścić w specjalnych izolowanych skrzynkach na grupy izolacyjne.

JEDNOSTKA PROJEKTOWA BR. SANITARNEJ

JJ SANIT Jarosław Jóźwiak

JJ SANIT JAROSŁAW JÓŹWIAK
Ul. Inżynierska 9/49, 20-484 Lublin
NIP: 714-193-71-84
Tel: 506741896, e-mail. jozwiak@jjsanit.pl

MS PROJEKT USŁUGI PROJEKTOWE

-projekty indywidualne
-adaptacje projektów typowych
-kosztorysowanie
-pomiary geodezyjne

Bychawa ul. Rataja 6
tel. (081) 556 16 45, 0 601 835 728

Obiekt:

BUDYNEK PRZEDSZKOLA

Adres: m. Zakrzew, dz. nr 748, 749, 750 obręb 060916_2.0015 Zakrzew	Arkusz: Nr S-06
Rysunek: RZUT PARTERU – INSTALACJA C.O I C.T.	Skala: 1:100

Funkcja	Imię i nazwisko	Uprawnienia	Data	Podpis
Projektant	mgr inż. Jarosław Jóźwiak	LUB/0063/PWBS/17	10/2023	
Projektant	mgr inż. Magdalena Jóźwiak	LUB/0067/PWBS/19	10/2023	