
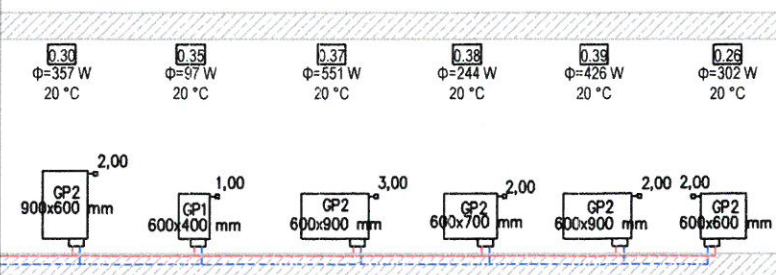
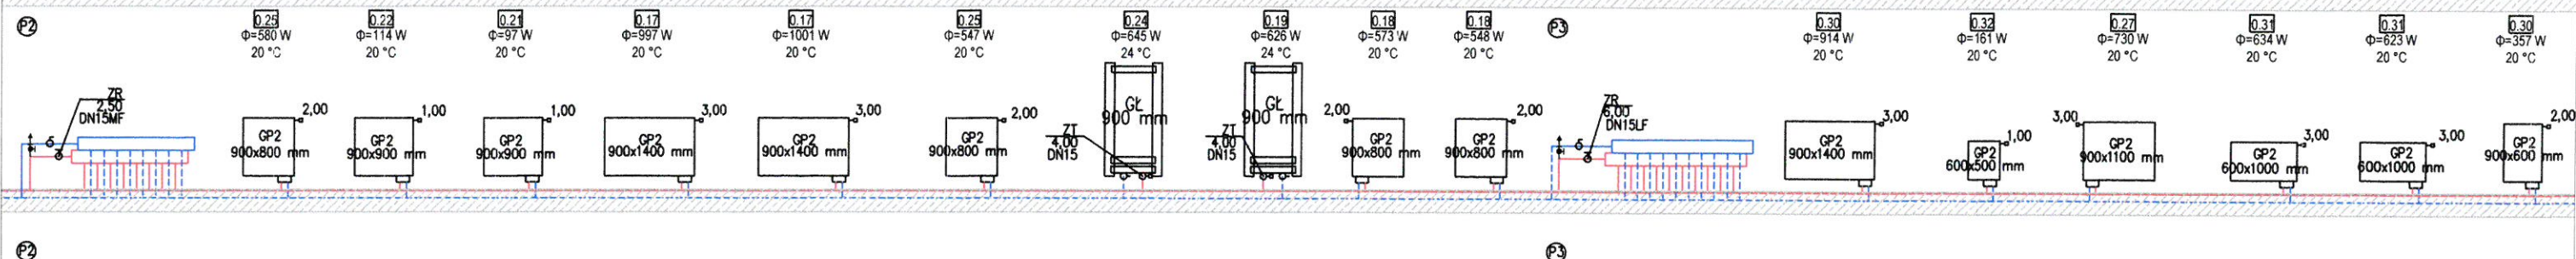


ROZWINIĘCIE INSTALACJI CENTRALNEGO OGRZEWANIA

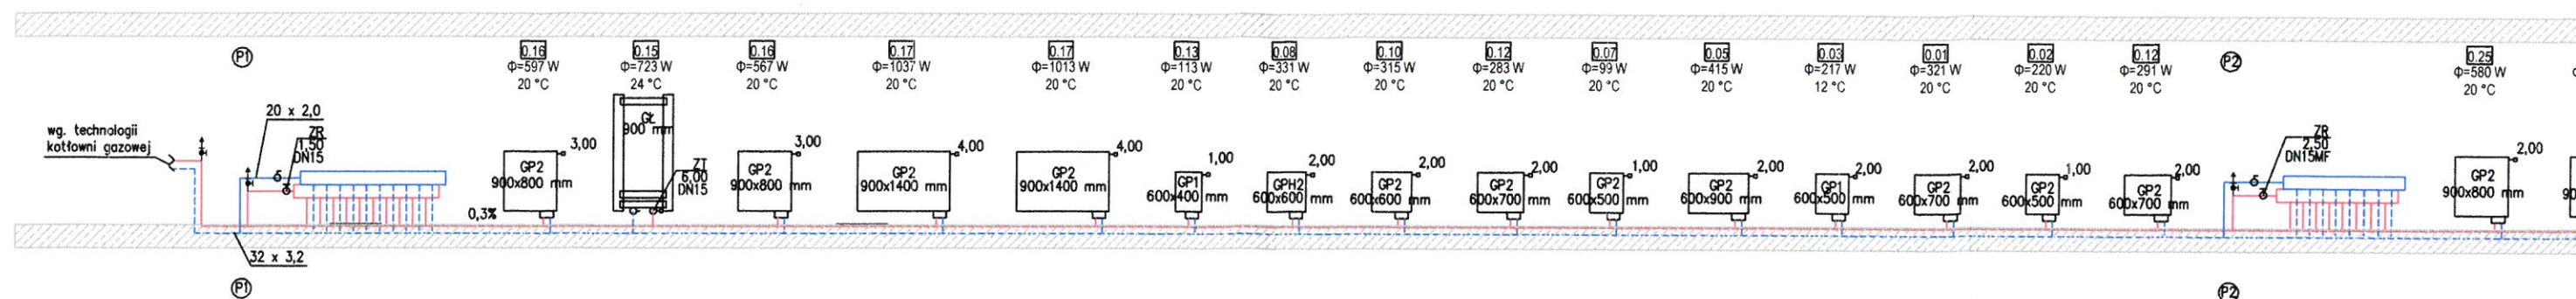

LEGENDA:

OZNACZENIA PRZEWODÓW:

- ZASILANIE C.O.
- POWRÓT C.O.
- NUMER POMIESZCZENIA
- PROJEKTOWA TEMPERATURA WEWN.
- PROJEKTOWA STRATA CIEPŁA

- ⊗ ZAWÓR TERMOSTATYCZNY
- ⊕ ODPOWIEDZIENIE INSTALACJI
- ⊖ ZAWÓR POWROTNY
- ⊙ ZAWÓR RÓWNOWAŻĄCY PODFIKOWY

- GP1 GRZEJNIK STALOWY JEDNOPLYTOWY (60mm)
- GP2 GRZEJNIK STALOWY DWUPLYTOWY (70mm)

OPIS PRZEWODÓW:
54x1.5

JEDNOSTKA
PROJEKTOWA
BR. SANITARNEJ



JJ SANIT
Jarosław Józwiak

JJ SANIT JAROSŁAW JÓZWIAK

Ul. Inżynierska 9/49, 20-484 Lublin

NIP: 714-193-71-84

Tel: 506741896, e-mail. jozwiak@jjsanit.pl



MS
PROJEKT
USŁUGI PROJEKTOWE

-projekty indywidualne

-adaptacje projektów typowych

-kosztorysowanie

-pomiaru geodezyjne

Bychawa ul. Rataja 6

tel. (081) 566 16 45, 0 501 635 726

Obiekt:

BUDYNEK PRZEDSZKOLA

Adres: m. Zakrzew, dz. nr 748, 749, 750

obręb 060916_2.0015 Zakrzew

Arkusz:

Nr S-07

Rysunek:

ROZWINIĘCIE - INSTALACJA CENTRALNEGO OGRZEWANIA

Skala:

1:100

Funkcja	Imię i nazwisko	Uprawnienia	Data	Podpis
Projektant	mgr inż. Jarosław Józwiak	LUB/0063/PWBS/17	10/2023	
Projektant	mgr inż. Magdalena Józwiak	LUB/0067/PWBS/19	10/2023	