






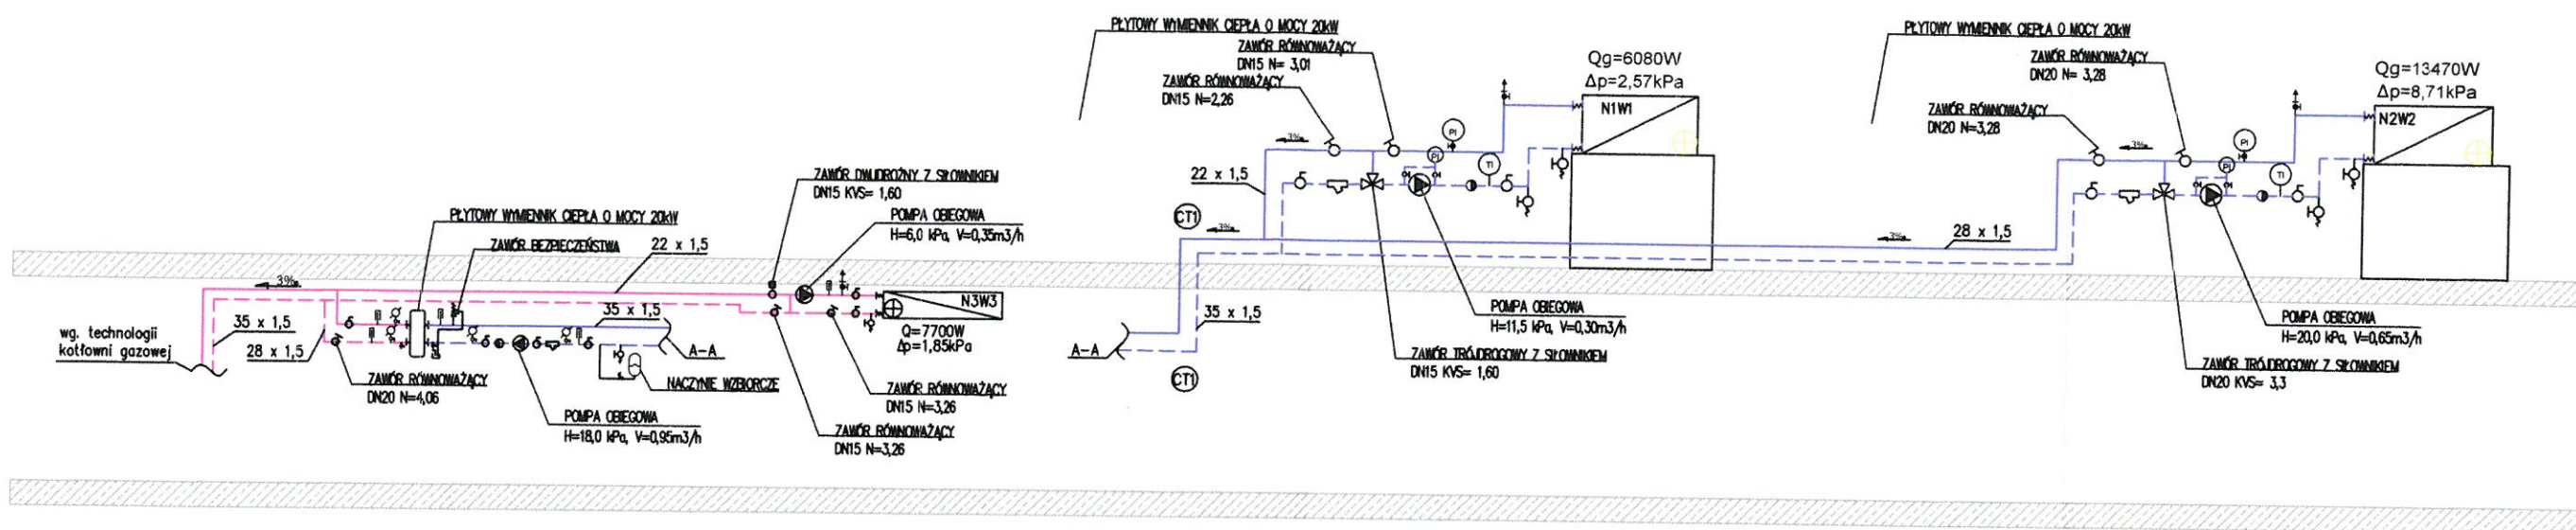


ROZWINIĘCIE INSTALACJI CIEPŁA TECHNOLOGICZNEGO






LEGENDA

OZNACZENIA PRZEWODÓW CT:

- | | |
|---|---|
|  | Przewód zasilający i powrotny c.t. wodny, izolowany, z rur stalowych zaciskanych
Przewód prowadzony pod stropem |
|  | Przewód zasilający i powrotny c.t. wodno-glikolowy, izolowany, z rur stalowych zaciskanych
Przewód prowadzony nad stropem, w przestrzeni poddasza nieogrzewanego |

- | | |
|---|---|
|  | Nr pionu |
|  | Zawór równoważąco-pomiarowy gwintowany z płynną nastawą, z króćcami pomiarowymi, kurkiem do napełniania i spustu. |
|  | Zawór zwrotny |
|  | Zawór kulowy gwintowany |
|  | Filtr siatkowy |

- 
 Zawór spustowy ze złączką do węża

 Manometr

 Termometr
- UWAGI:**
 Rozwinięcie rozpatrywać wraz z rzutami

JEDNOSTKA PROJEKTOWA BR. SANITARNEJ	 J.J. SANIT Jarosław Józwiak	JJ SANIT JAROSŁAW JÓZWIAK Ul. Inżynierska 9/49, 20-484 Lublin NIP: 714-193-71-84 Tel: 506741896, e-mail: jozwiak@jjsanit.pl
		-projekty indywidualne -adaptacje projektów typowych -kosztorysowanie -pomiaru geodezyjne <hr/> Bychawa ul. Rataja 6 tel. (081) 566 16 45 , 0 501 635 726