


SCHEMAT TECHNOLOGICZNY KOTŁOWNI

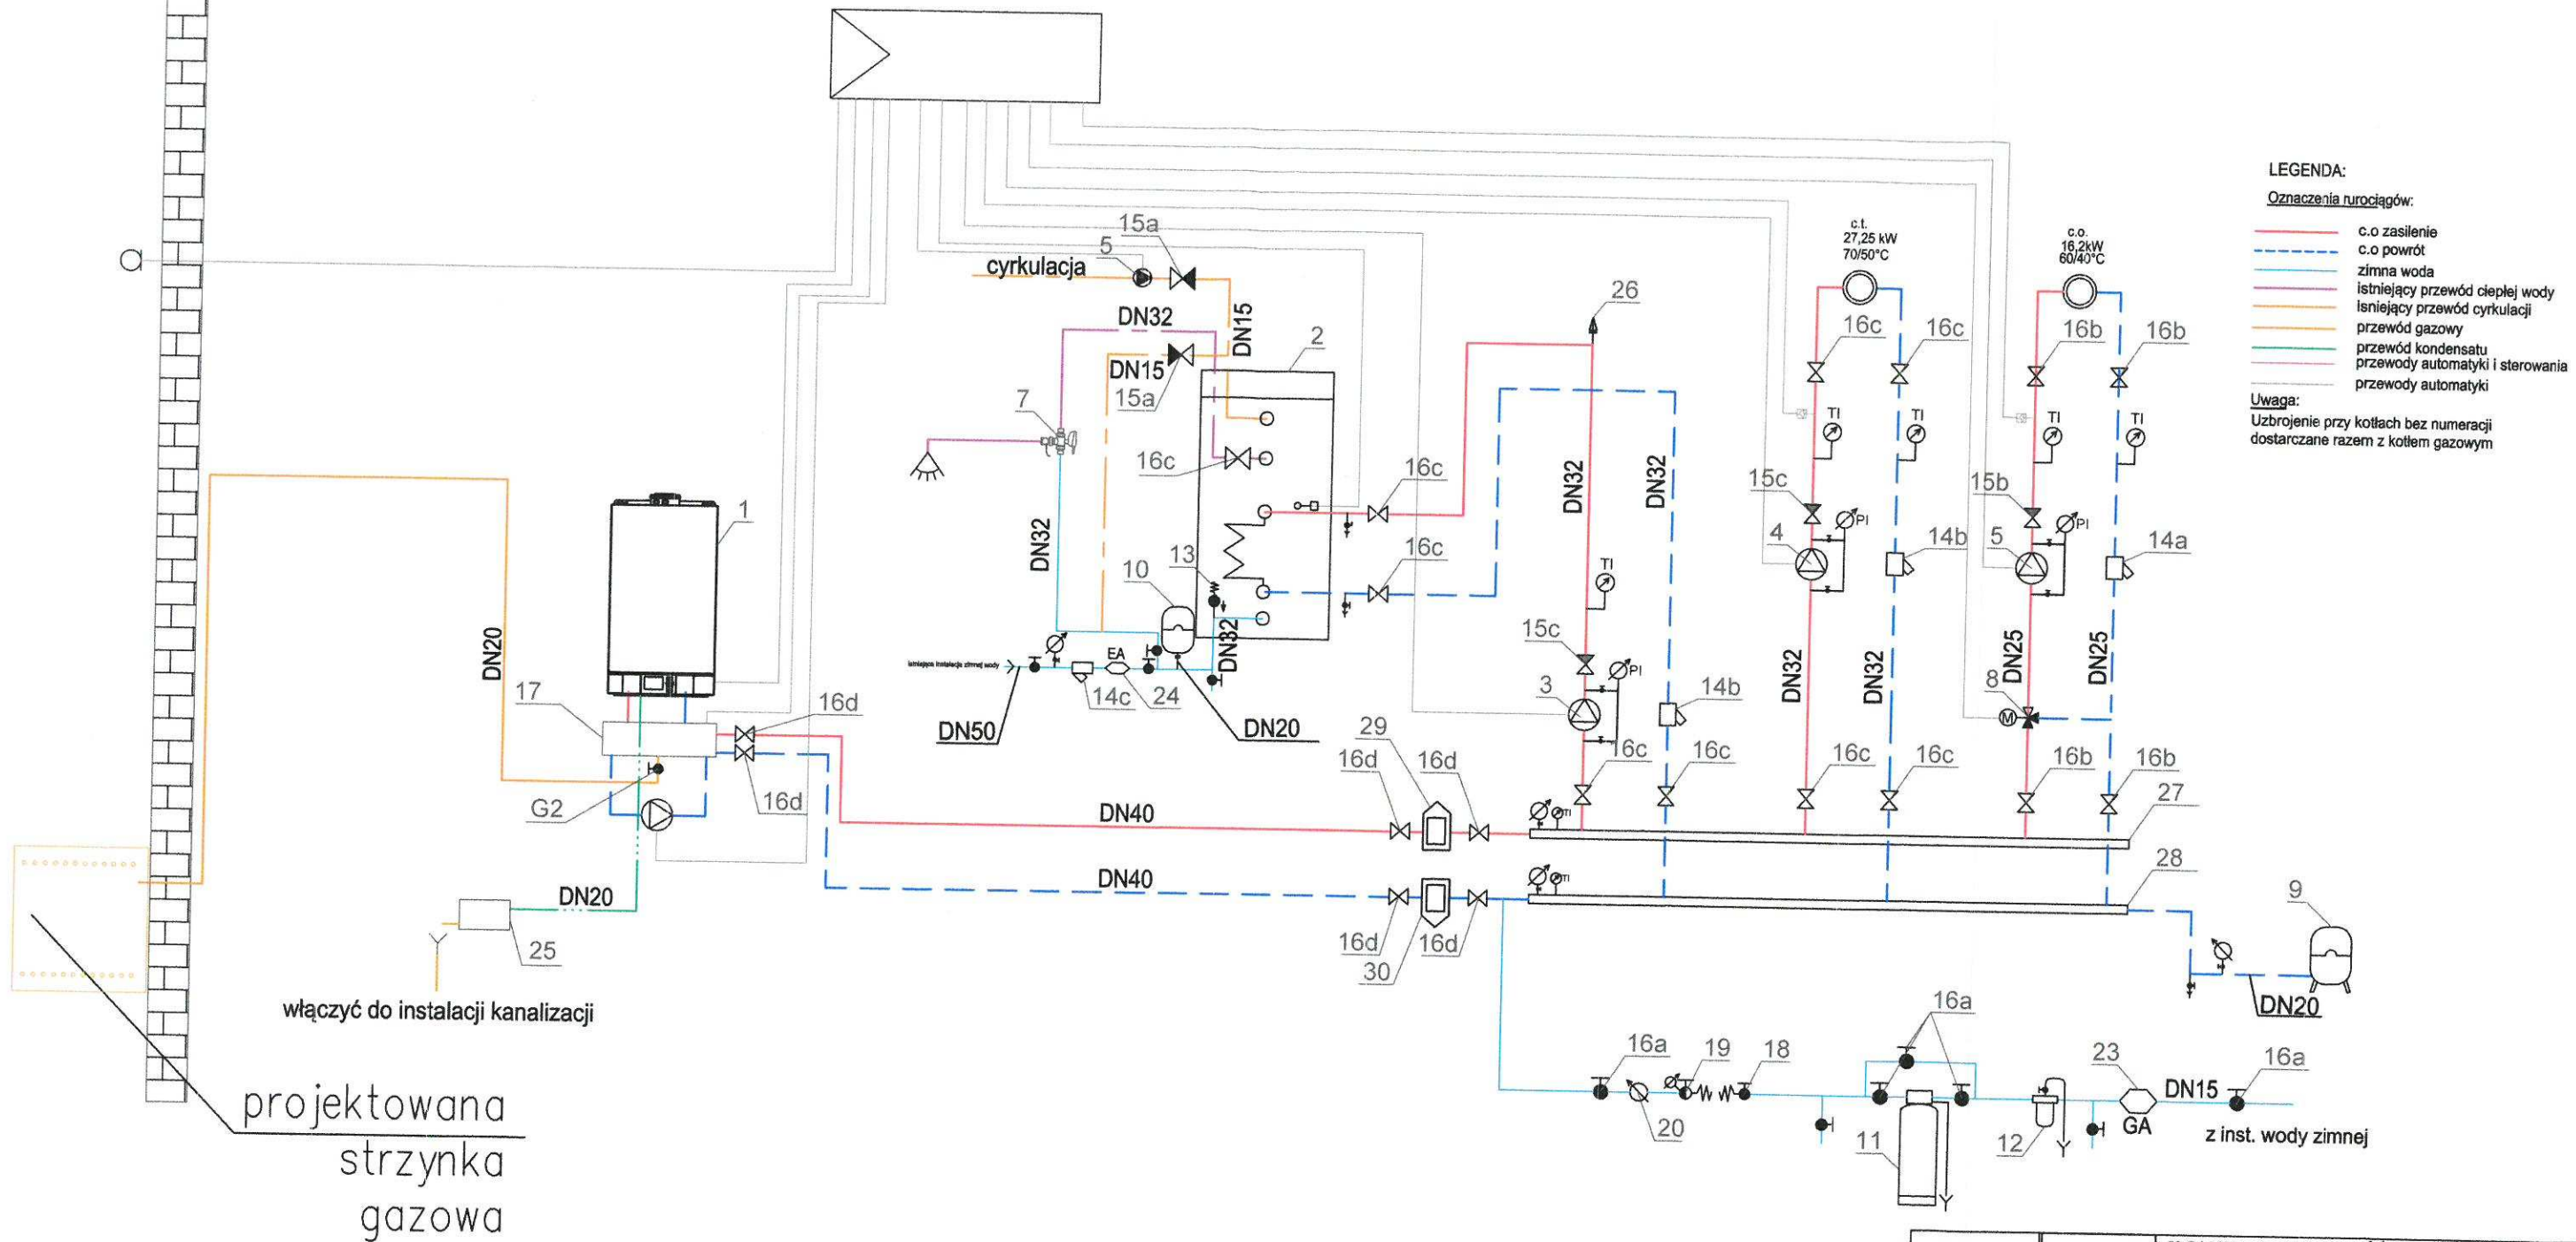

projektowana
strzyżka
gazowa
wg.
oddzielnego
opracowania

JEDNOSTKA
PROJEKTOWA
BR. SANITARNEJ



JJ SANIT JAROSŁAW JÓŹWIAK
Ul. Inżynierska 9/49, 20-484 Lublin
NIP: 714-193-71-84
Tel: 506741896, e-mail. jozwiak@jjsanit.pl



- projekty indywidualne
- adaptacje projektów typowych
- kosztorysowanie
- pomiar geodezyjne

Bychawa ul. Rataja 6
tel. (081) 566 16 45, 0 501 635 726

Obiekt:


BUDYNEK PRZEDSZKOLA

Adres: m. Zakrzew, dz. nr 748, 749, 750
obręb 060916_2.0015 Zakrzew

Arkusz:	Nr S-13
---------	---------

Rysunek: SCHEMAT TECHNOLOGICZNY KOTŁOWNI GAZOWEJ

Skala:

Funkcja	Imię i nazwisko	Upewnienia	Data	Podpis
Projektant	mgr inż. Jarosław Józwiak	LUB/0063/PWBS/17	10/2023	
Projektant	mgr inż. Magdalena Józwiak	LUB/0067/PWBS/19	10/2023	