


GPD

Szafa wisząca 22U, 600/500/1040 szer./gt./wys mm.

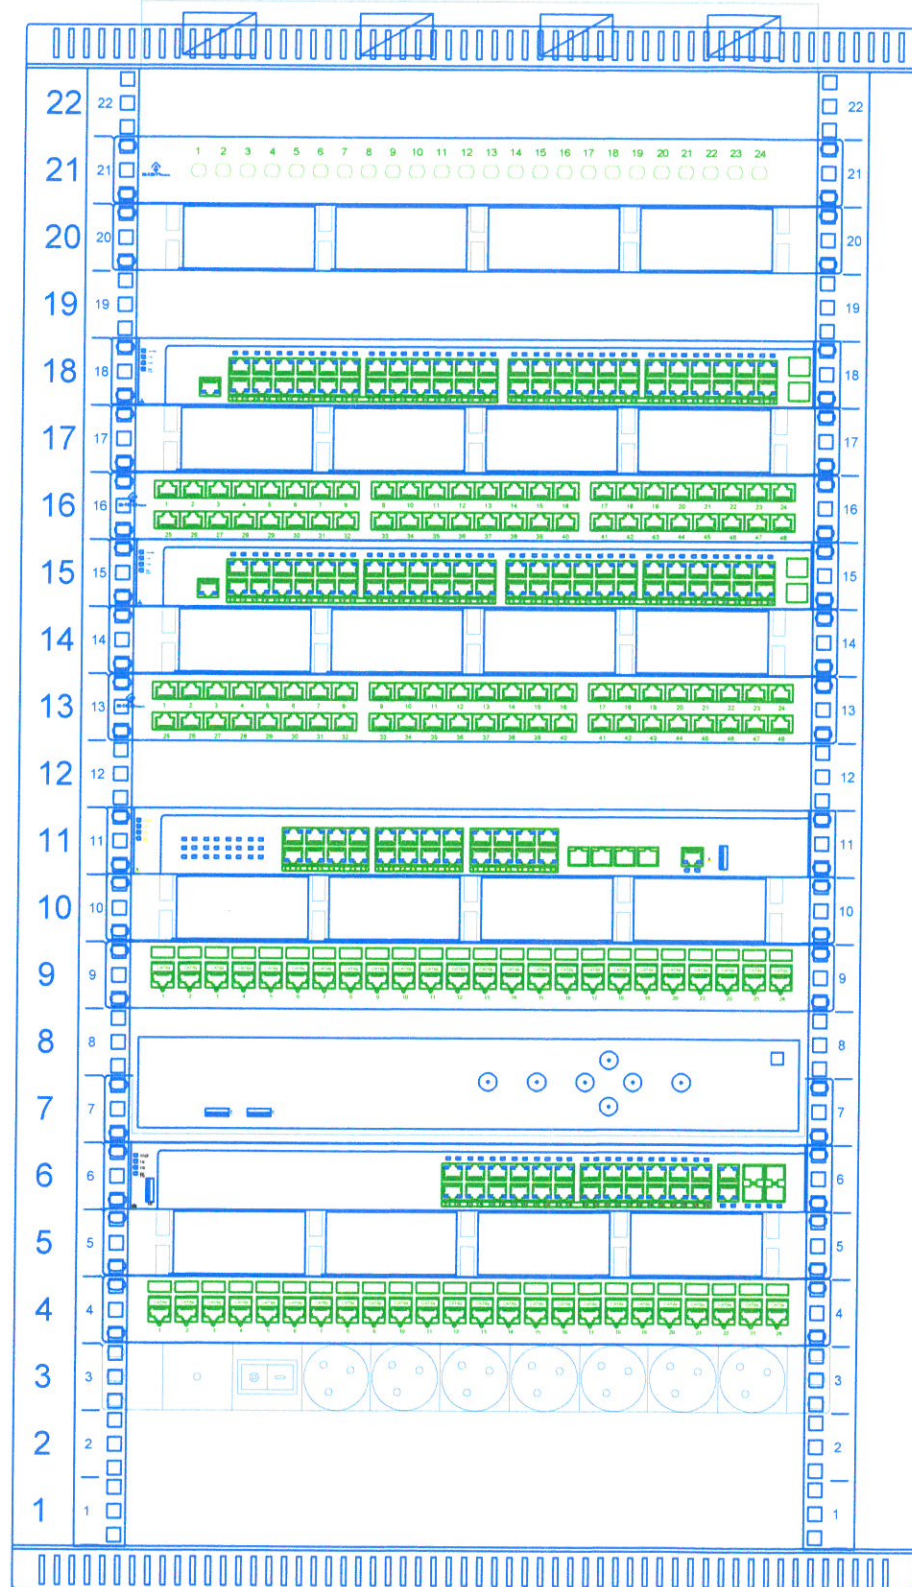

		-projekty indywidualne -adaptacje projektów typowych -kosztorysowanie -pomiar geodezyjne	
		Bychawa ul. Rataja 6 tel. (081) 566 16 45, 0 501 635 726	
Obiekt: BUDYNEK PRZEDSZKOLA			
Adres: Zakrzew, gm. Zakrzew, obręb 00015-Zakrzew, działki nr ewid. 748, 749, 750		Arkusz: E-12	
Rysunek: WIDOK SZAFY SERWEROWEJ GPD		Skala: ND	
Funkcja	Imię i nazwisko	Uprawnienia	Data
Projektant	mgr inż. Tomasz Kopeć	LUB/0146/ POOE/10	08/2023
Sprawdził	mgr inż. Andrzej Łukaszuk	LUB/0028/ PWBE/23	08/2023