


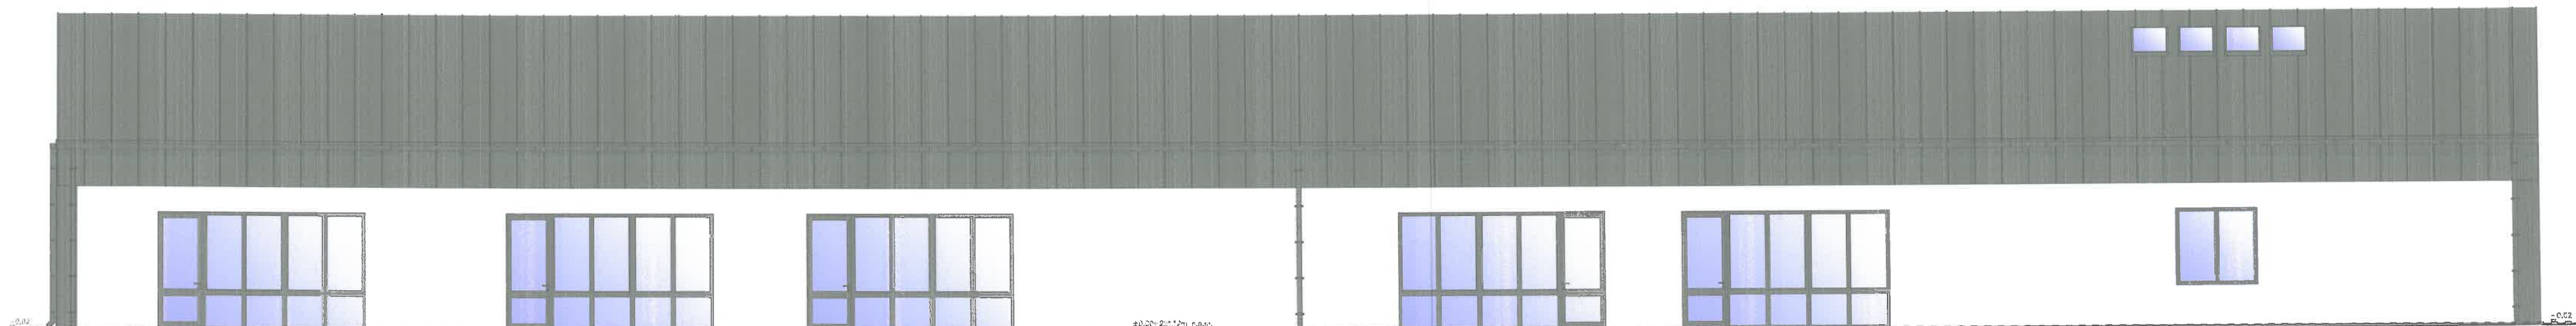


ELEWACJA PÓŁNOCNA



ELEWACJA POŁUDNIOWA



ELEWACJA WSCHODNIA

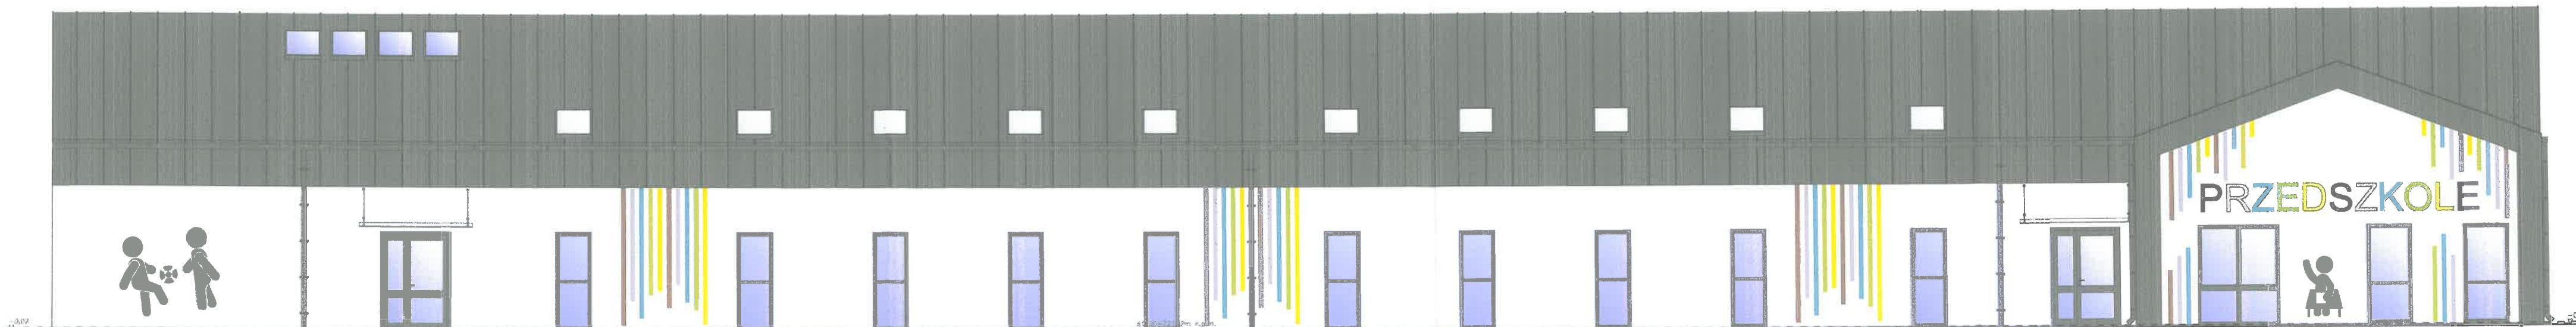

ELEWACJA ZACHODNIA

ELEWACJE  
skala 1:100

LEGENDA

- KOLOR RAL 4007
- KOLOR RAL 4001
- KOLOR RAL 5024
- KOLOR RAL 8018
- KOLOR RAL 1018
- KOLOR RAL 7016

UWAGA: Kolor wydruku może odbiegać od realnej kolorystyki obiektu wg podanych wzorników



projekt indywidualny  
adaptacja projektów typowych  
konstrukcje  
pomiarowy produkcyjny

Bydgoszcz ul. Róża 9  
tel. 0511 624 18 45, 0 800 625 720

BUDYNEK PRZEDSZKOLA

Adres:	Zakrzew, gm. Zakrzew, obręb 00015-Zakrzew działki nr ewid. 746, 749, 750	Arkusze:	Nr A
Rysunek:	ELEWACJE	Skala:	1:100
Funkcja:	mgr inż. arch. Michał Kwiatkowski	Uprawnienia/Spec.	LBOIA/70/10 architektoniczna
Projektant:	mgr inż. arch. Zbigniew Biednarczyk	Data:	07/2023
Sprawił:	mgr inż. arch. Justyna Lenart	07/2023	07/2023
Opracowanie:			