RZUT DACHU
skala 1:100

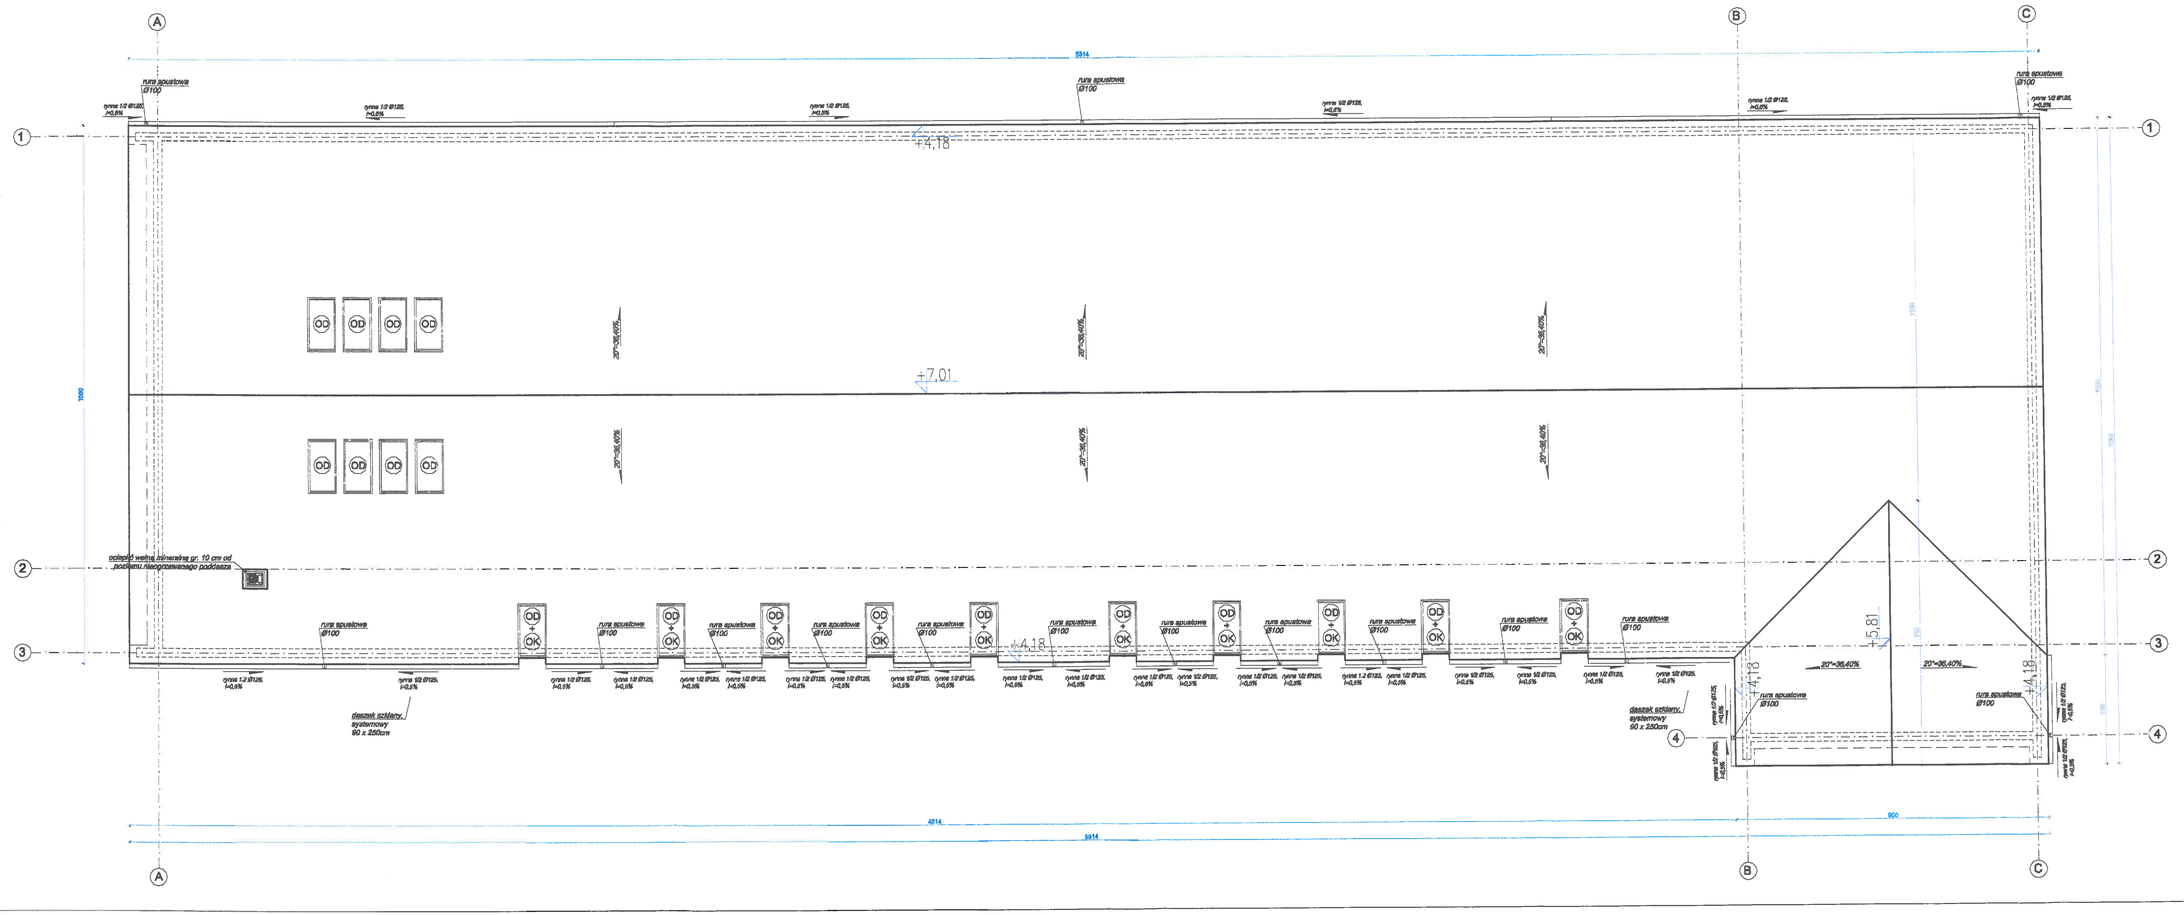

STAROSTWO POWIATOWE
w Lublinie
20-074 Lublin, ul. Spokojna 9

LEGENDA

OD Projektowane okno dachowe

OK Projektowane okno kolankowe

Uwagi ogólne:
1. Niniejszy rysunek należy rozpatrywać łącznie z całym wielobranżowym projektem budowlanym, którego jest integralną częścią.
2. Należy pracownik tylko na podstawie wymiarów podanych na rysunku; przed przystąpieniem do robót wytyczenie powinien sprawdzić na budowie wszystkie zgodne wysokościowo oraz wymiary poziome; rozwiązania wynikające z różnic wymiarów podanych na rysunku i wymiarów rzeczywistych należy uzgodnić z projektantem.
3. Wszystkie prace należy wykonać, a specyfikowane materiały stosować zgodnie z wiedzą techniczną, zgodnie z przepisami i normatywnymi oraz zgodnie ze sztuką budowlaną.
4. Wskazane produkty należy rozumieć jako kompletne niezbędnymi elementami i dodatkiem niezbędnym do właściwego montażu oraz lub poprawnego funkcjonowania zgodnie z zaleceniami producentów.
5. Wszystkie prace przygotowawcze, podstawowe, wykończeniowe, uzupełnia, eksploatacyjne i konserwacyjne, wykonane z zastosowaniem wskazanych produktów, należy wykonywać zgodnie z instrukcjami, procedurami i metodami wymaganymi i przewidzianymi przez producentów danych produktów i powinny być poprzedzone zapoznaniem się przez wykonawcę z właściwymi kartami technicznymi i instrukcjami producentów.
6. Na terenach zadrzewionych w rysunku stosować siatkę ochronną przeciw lśniom oraz stosować dodatkowe zraszanie.
7. Pokrycie - blacha na rąbek stojący.
8. Rynny z blachy stalowej ocynkowanej lub z pvc mocowane co stopa haków co 50 cm.
9. Rury spustowe mocowane do ściany haków co 180 cm.
10. W miejscach newralgicznych (kosza, krawędzie, kalenice) zaleca się dodatkowe warstwy folii. W miejscach newralgicznych (kosza, krawędzie, kalenice) zaleca się dodatkowe warstwy folii. stosowane produkcentów.

POWIERZCHNIA DACHU ~ 950 m²

MS PROJEKT USŁUGI PROJEKTOWE
projekty indywidualne
adaptacje projektów typowych
kosztorysowanie
opinie projektowe
Bychawa ul. Partyzantów 1
tel. 697 088 148 ; 501 639 726

Obiekt
BUDYNEK PRZEDSZKOLA

Adres:	Zakrzew, gm. Zakrzew, obręb 0001S-Zakrzew działki nr ewid. 748, 749, 750	Arkusz:	Nr A D
Rysunek	RZUT DACHU	Skala:	1:100

Funkcja	Imię i nazwisko	Uprawnienia/Spec.	Data	Podpis
Projektant	mgr inż. arch. Michał Kwiatkowski	LBO/A/70/10 architektoniczne	07/2023	
Sprawdził	dr inż. arch. Zbigniew Bednarczyk	UAN/B-I-7342/42/92 architektoniczna	07/2023	
Opracował	mgr inż. arch. Justyna Lenart	———	07/2023	