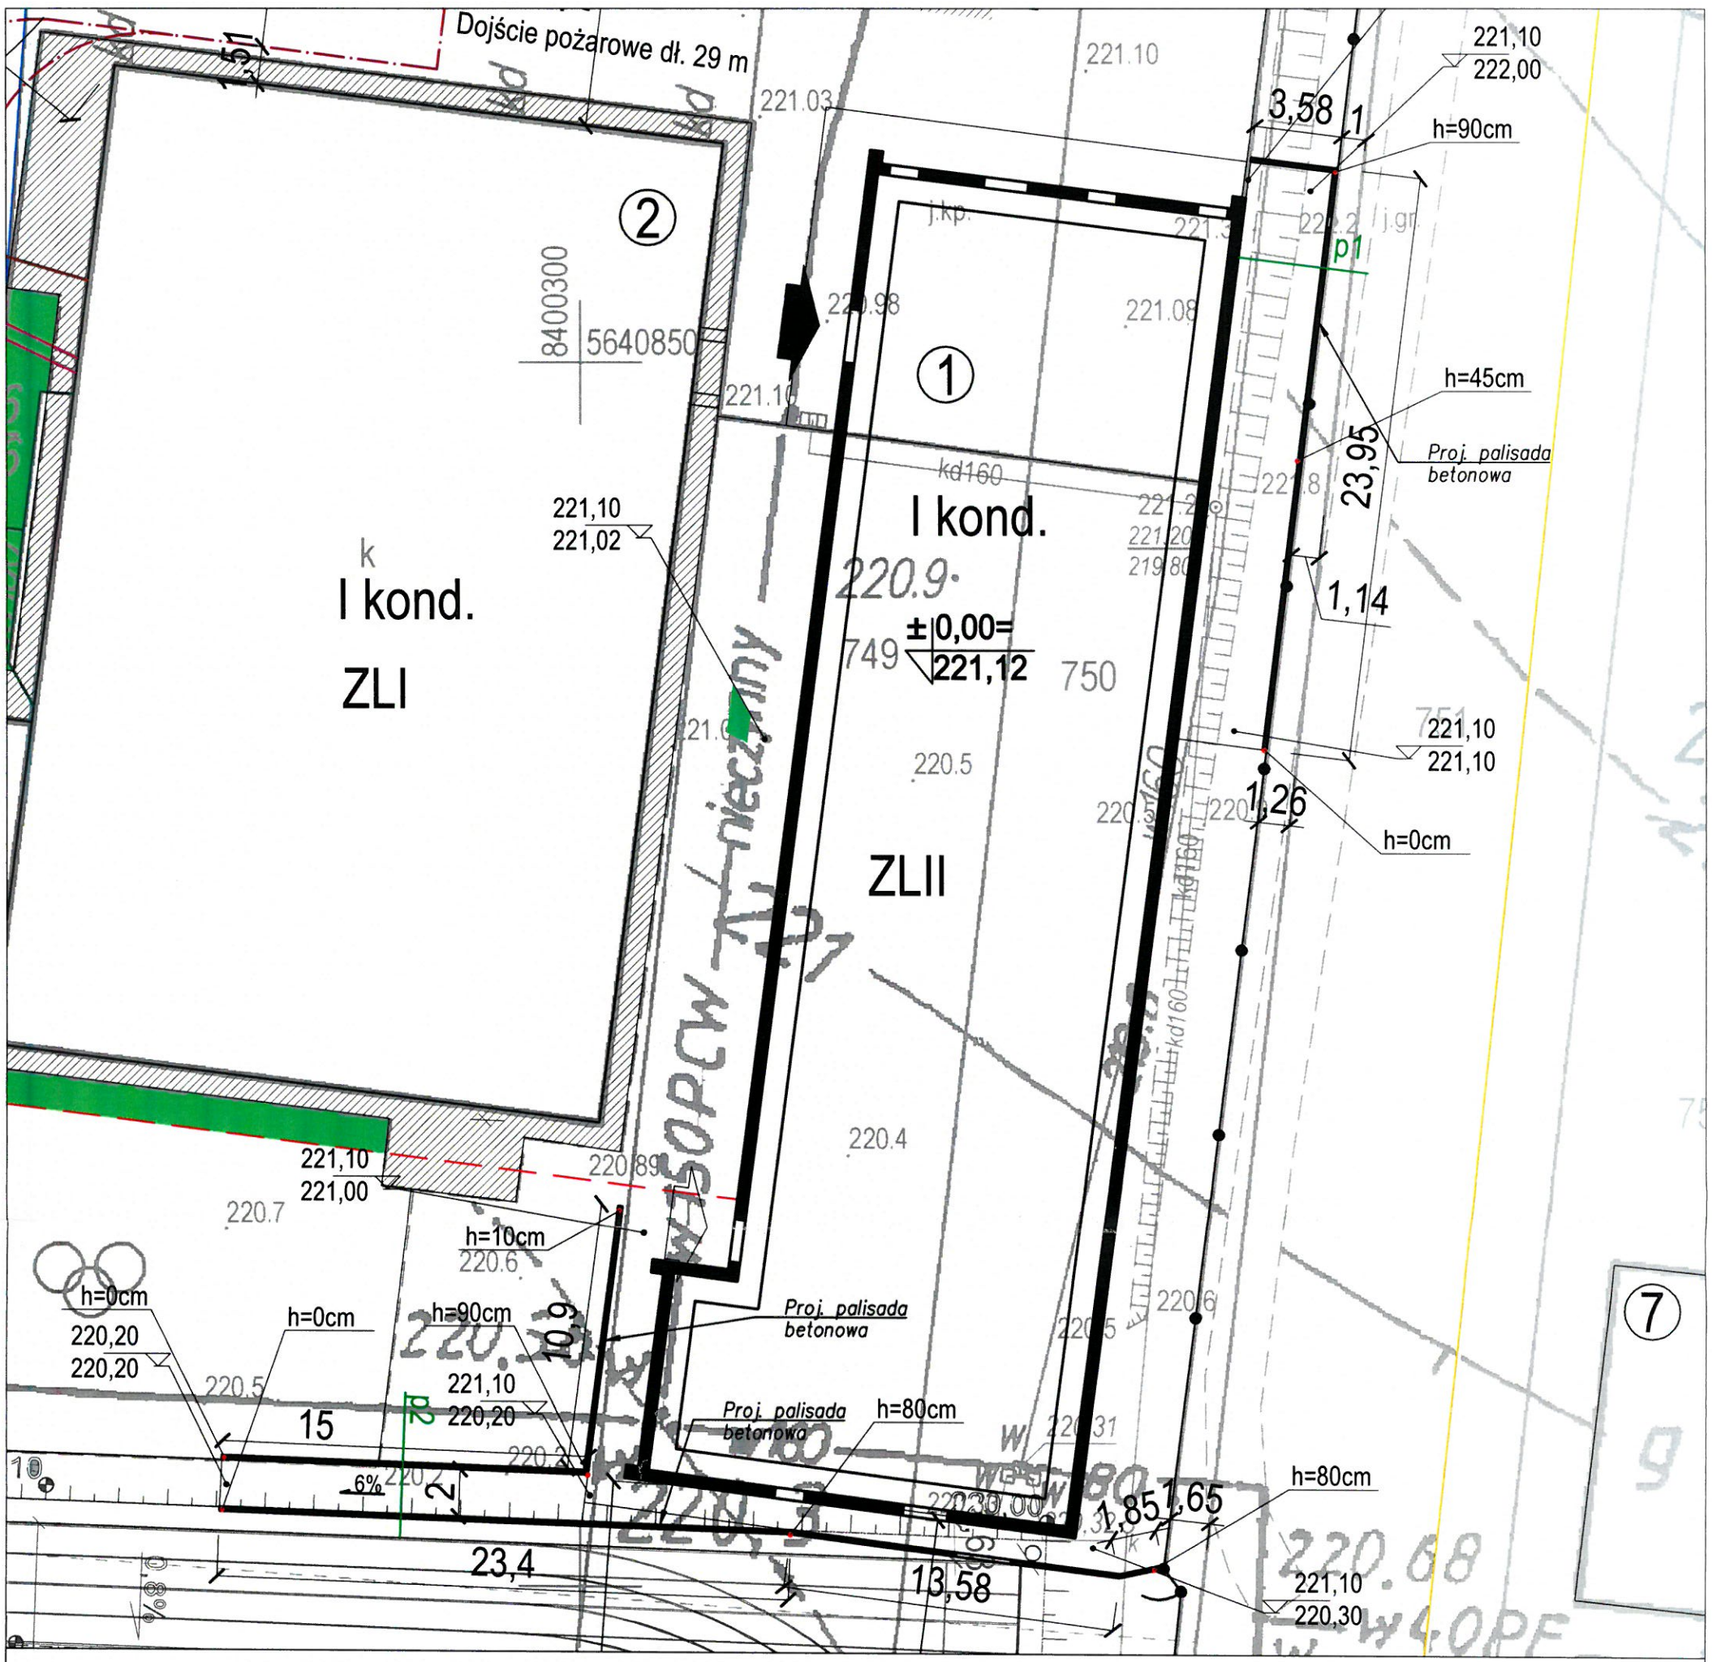

ZAGOSPODAROWANIE TERENU, SKALA 1:250

Palisada betonowa

DZIAŁKI NR 748, 749, 750

obręb: 060916_2.0015 - Zakrzew

gmina: Zakrzew

jednostka ewid.: 060916_2 Zakrzew

inwestor: Gmina Zakrzew

siedziba.: Zakrzew 26, 23-155 Zakrzew

STAROSTWO POWIATOWE
w Lublinie
20-074 Lublin, ul. Spokojna 9

MS PROJEKT
USŁUGI PROJEKTOWE

-projekty indywidualne
-adaptacje projektów typowych
-kosztorysowanie
-pomiary geodezyjne

Bychawa ul. Reksja 6
tel. (081) 586 18 45 , 0 501 635 726

Obiekt:

BUDYNEK PRZEDSZKOLA

Adres: Zakrzew, gm. Zakrzew obręb: 0015 - Zakrzew, działki nr ewid. 748, 749, 750			Arkusz:	Nr 2/U
Rysunek: Palisada betonowa			Skala:	1:250
Funkcja	Imię i nazwisko	Uprawnienia/Spec.	Data	Podpis
Projektant	mgr inż. arch. Michał Kwiatkowski	LBOIA/70/10 architektoniczna	07/2023	
Sprawdził	dr inż. arch. Zbigniew Bednarczyk	UANB-II-7342/42/92 architektoniczna	07/2023	
Projektant	mgr inż. Sylwester Mituła	LUB/00215/POOK/09 konstrukcyjna	07/2023	
Sprawdził	mgr inż. Sławomir Lis	LUB/0105/PWOK/13 konstrukcyjna	07/2023	