



Numer obwodu	01	02	03	04	1	2	3	4	5	6	7	8	9	10	11	12	13
Nazwa odbioru	Zasilanie z RG	Ochronnik przepięciowy kl. II	Sterowanie	Rezerwa	Oświetlenie	Oświetlenie	Oświetlenie	Oświetlenie	Oświetlenie	Oświetlenie	Oświetlenie	Oświetlenie	Oświetlenie	Oświetlenie	Reklamy	Rezerwa	Rezerwa
Moc zainstalowana [kW]					1,29	1,25	0,7	2,88	0,7	1,5	0,3	0,1	0,4	0,4	0,8		
Typ przewodu		YDY			YKYżo	YKYżo	YKYżo	YKYżo	YKYżo	YKYżo	YKYżo	YKYżo	YKYżo	YKYżo	YKYżo		
Przekrój [mm ²]		4x6			3x10	3x10	3x10	5x10	3x10	5x10	3x4	3x4	3x4	3x4	3x10		

UWAGI:
1. Kolorem czerwonym zaznaczono zmiany.

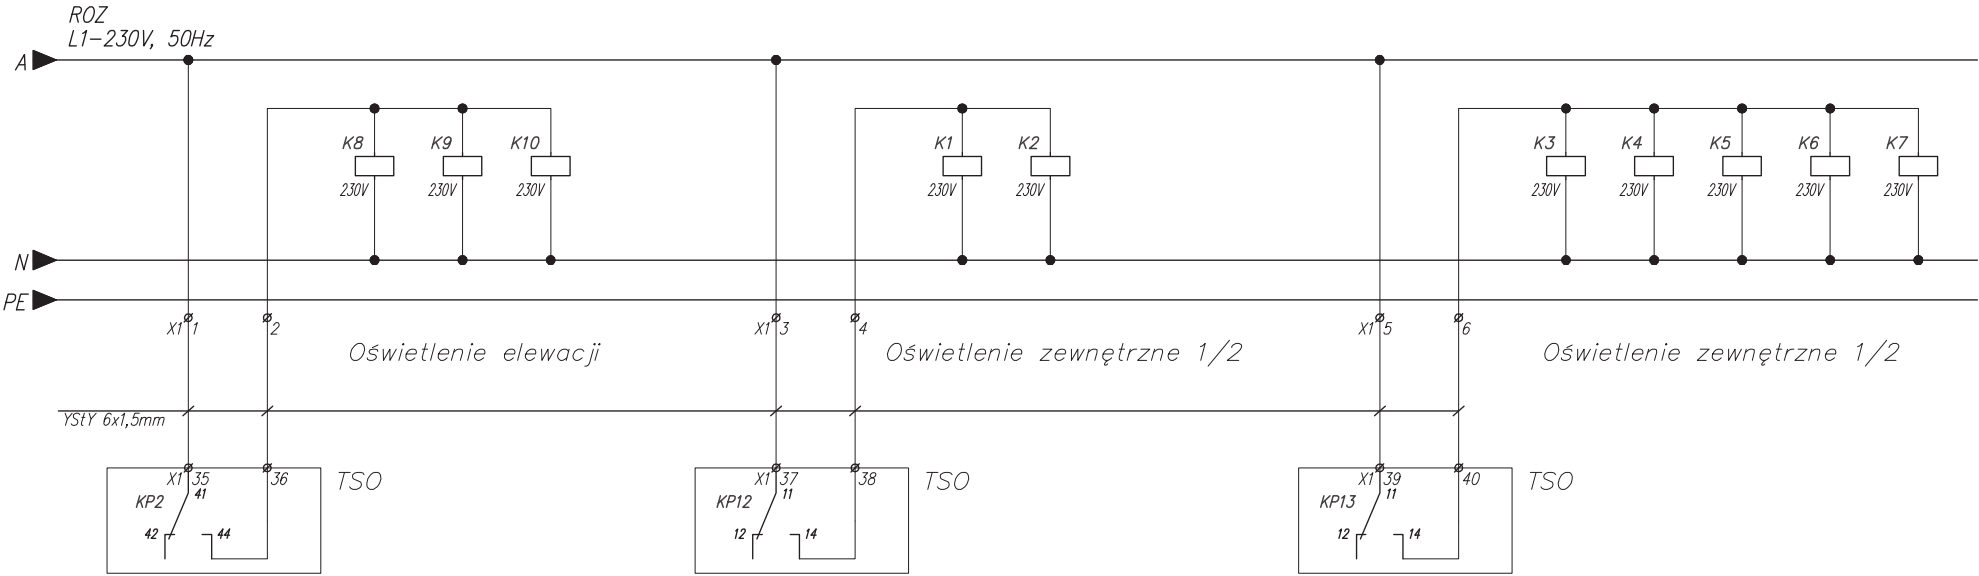

JEDNOSTKA PROJEKTOWA



APA ARCHES SP. Z O.O. SP. K.

UL. JAWORNICKA 8/229, 60-161 POZNAŃ

tel. +48 792 621 345

Nazwa i adres obiektu budowlanego

BUDOWA PARKINGU I DROGI DOJAZDOWEJ

WRAZ Z NIEZBEDNĄ INFRASTRUKTURĄ TECHNICZNĄ

Województwo: WIELKOPOLSKIE; Powiat: POZNAŃSKI; Jednostka ewidencyjna (identyfikator): Tarnowo Podgórne (302117_2) Obręb (identyfikator): Tarnowo Podgórne (0016) Numer arkusza: 1

Nazwa obrębu: Tarnowo Podgórne; Numer obrębu: 0016; Numer jednostki: 302117_2

Działka o nr ewid.: cz. 76/7, cz. 76/8, cz. 76/9, 80/20, cz. 80/22, 80/30, 80/31, 80/32, 80/33, cz. 80/35

Ul. Zachodnia 5, 62-080 Tarnowo Podgórne

Stadium dokumentacji

PROJEKT TECHNICZNO - WYKONAWCZY

Tytuł rysunku

SCHEMAT ROZBUDOWY ROZ

Imię i nazwisko projektanta	Specjalność i numer uprawnień	Podpis	
Branża: Elektryczna PROJEKTANT mgr inż. Adam Samson	Uprawnienia budowlane do projektowania bez ograniczeń w specjalności instalacyjnej w zakresie sieci, instalacji i urządzeń elektrycznych i elektroenergetycznych - nr. upr. WKP/0197/PWOE/13	Samson	
Branża: Elektryczna PROJEKTANT SPRAWDZAJĄCY mgr inż. Łukasz Matuszewski	Uprawnienia budowlane do projektowania bez ograniczeń w specjalności instalacyjnej w zakresie sieci, instalacji i urządzeń elektrycznych i elektroenergetycznych - nr. upr. WKP/0175/PWOE/12	Matuszewski	
Branża: Elektryczna OPRACOWAŁ mgr inż. Piotr Wojciechowski		Piotr	
Branża	Data sporządzenia rysunku	Skala	Nr rysunku
INSTALACJE ELEKTRYCZNE	12.09.2025 r.	-:-	IE.PT.03

ROZPOWSZECZNIANIE I REPRODUKACJA TEGO DOKUMENTU I WYKORZYSTYWANIE NIEZGODNIE Z UMOWĄ I PRZECZ OSOBY NIEUPRAWNIŁONE JEST ZABRONIONE BEZ AUTORYZOWANEJ ZGODY PROJEKTANTA.

WSZYSTKIE PRAWA DO TEGO DOKUMENTU SĄ ZASTRZEŻONE.