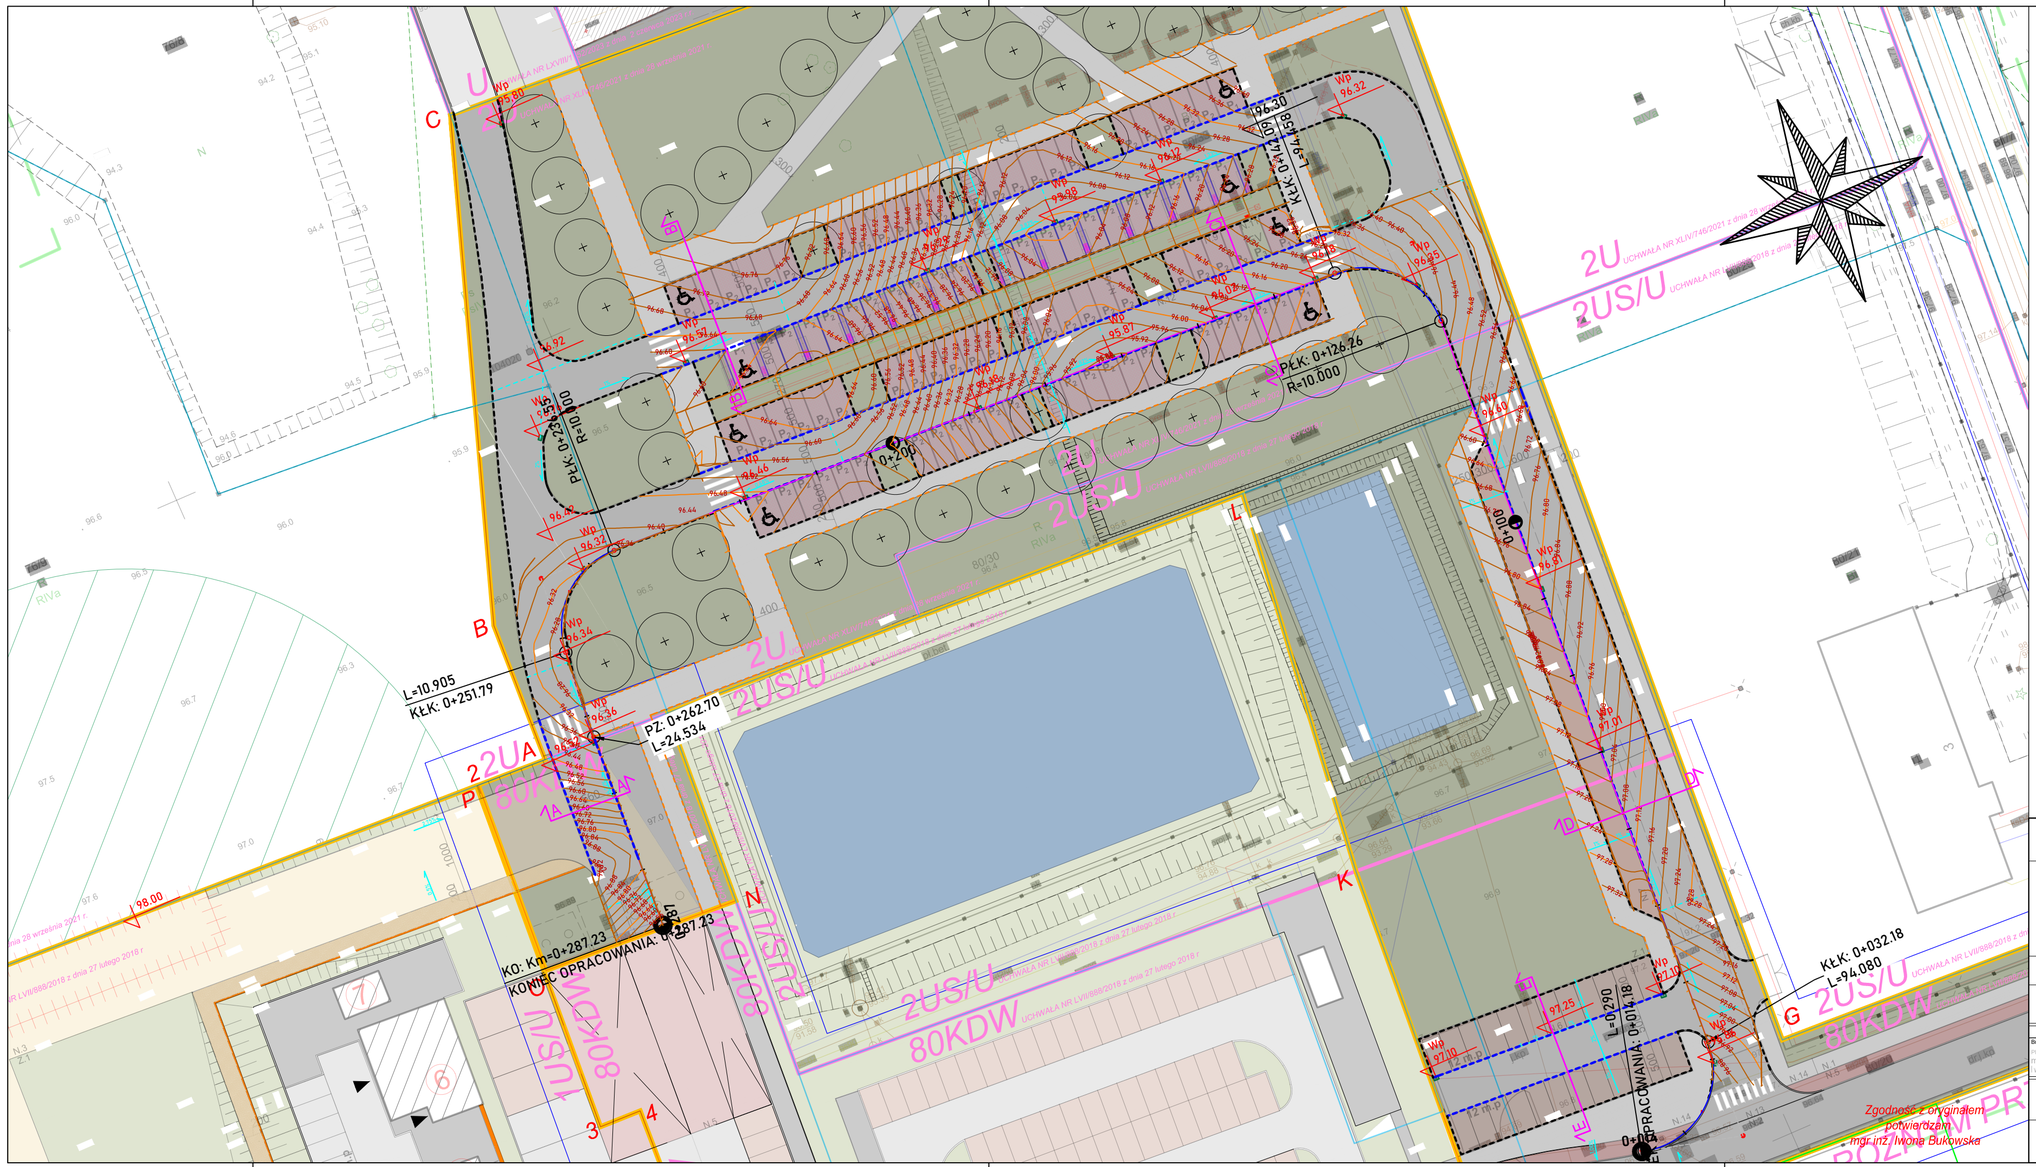

LEGENDA BRANŻA DROGOWA:

- proj. krawężnik betonowy 15x30 cm
- proj. opornik betonowy 12x25 cm
- proj. krawężnik najazdowy 15x22 cm
- proj. obrzeże betonowe 8x30 cm
- proj. obniżenie kostki bet. +-3 cm
- proj. wododziały
- proj. spadki
- 96.32 proj. rzędne nawierzchni
- Wp 96.32 proj. wpust deszczowy

JEDNOSTKA PROJEKTOWA	APA ARCHES SP. Z O.O. SP. K. UL. JAWORNICKA 8/229, 60-161 POZNAŃ tel. +48 792 621 345

Nazwa i adres obiektu budowlanego

BUDOWA PARKINGU I DROGI DOJAZDOWEJ WRAZ Z NIEZBĘDNĄ INFRASTRUKTURĄ TECHNICZNĄ

Województwo: WIELKOPOLSKIE; Powiat: POZNAŃSKI; Jednostka ewidencyjna (identyfikator): Tarnowo Podgórne (302117_2) Obręb (identyfikator): Tarnowo Podgórne (0016) Numer arkusza: 1
Nazwa obrębu: Tarnowo Podgórne; Numer obrębu: 0016; Numer jednostki: 302117_2
Działka o nr ewid.: cz. 76/7, cz. 76/8, cz. 76/9, 80/20, cz. 80/22, 80/30, 80/31, 80/32, 80/33, cz. 80/35
Ul. Zachodnia 5, 62-080 Tarnowo Podgórne

Stadium dokumentacji

PROJEKT TECHNICZNO-WYKONAWCZY

Tytuł rysunku

PLAN SYTUACYJNY

Imię i nazwisko projektanta	Specjalność i numer uprawnień	Podpis
Branża: Drogowa PROJEKTANT mgr inż. Iwona Bukowska	Uprawnienia budowlane do projektowania w specjalności inżynieryjnej drogowej bez ograniczeń - nr upr. KUP/0044/PBD/20	

Branża	Data sporządzenia rysunku	Skala	Nr rysunku
DROGOWA	12.09.2025 r.	1:500	2

ROZPOWSZECHNIANIE I REPRODUKCJA TEGO DOKUMENTU I WYKORZYSTYWANIE NIEZGODNIE Z UMOWĄ I PRZEZ OSOBY NIEUPRAWNIONE JEST ZABRONIONE BEZ AUTORYZOWANEJ ZGODY PROJEKTANTA. WSZYSTKIE PRAWA DO TEGO DOKUMENTU SĄ ZASTRZEŻONE.

Zgodność z oryginałem potwierdzam
mgr inż. Iwona Bukowska