Przekroje konstrukcyjne
skala 1:50

Przekrój konstrukcyjny A-A

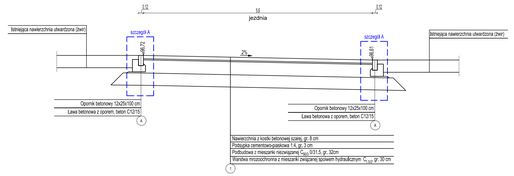

Przekrój konstrukcyjny B-B

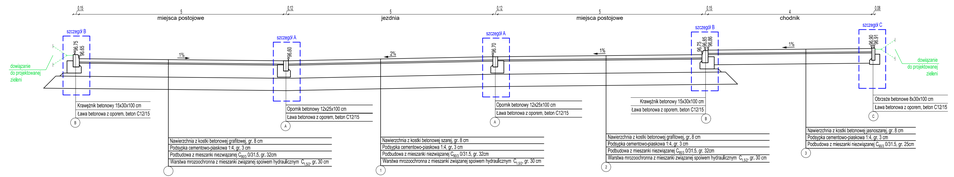

Przekrój konstrukcyjny C-C

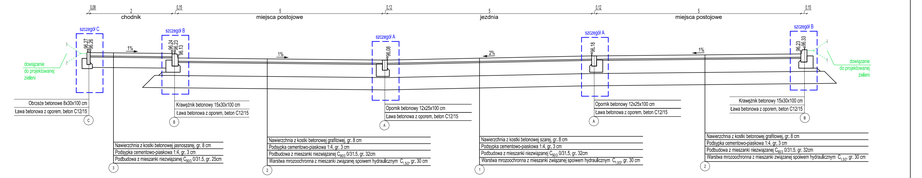

Przekrój konstrukcyjny D-D

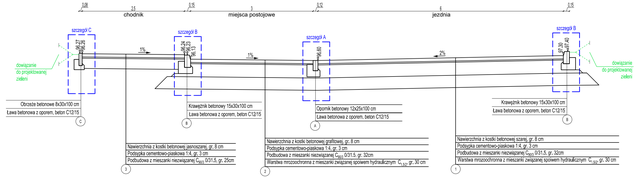

Przekrój konstrukcyjny E-E

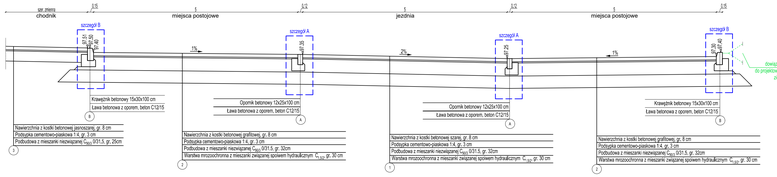

Szczegóły konstrukcyjne
skala 1:15

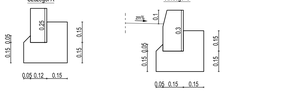

ARCHITEKCI PROJEKTANCI

APA ARCHES SP. Z O.O. SP. K.
UL. JAWORZNICKA 9/209, 60-161 POZNAŃ
tel. +48 792 637 345

Nazwa i adres obiektu budowlanego:

BUDOWA PARKINGU I DROGI DOJAZDOWEJ
WRAZ Z INFRASTRUKTURĄ TOWARZYSZĄCĄ

Współrzędne: WSG-KOPERNIK (Poviat: POZNAŃSKI, jednostka ewidencyjna (identyfikator): Tarnowo Podgórne (302117, 2) Obręb (nr, identyfikator): Tarnowo Podgórne (0016) Numer arkusza: 1 Nazwa obrębu: Tarnowo Podgórne Numer działki: 00/10 Numer jednostki: 302117_2
Działka o nr ewid.: cz. 79/1, cz. 79/9, 80/20, cz. 80/22, 80/30, 80/31, 80/32, 80/33, cz. 80/35 ul. Zwierzyńska 5, 62-080 Tarnowo Podgórne

Etatowe dokumentacji:

PROJEKT TECHNICZNO-WYKONAWCZY

Tytuł rysunku:

PRZEKROJE I SZCZEGÓŁY KONSTRUKCYJNE

Imię i nazwisko projektanta	Specjalność i numer uprawnień	Podpis
Mirosław Chojnacki mgr inż. nr upr. 2/LUB/KAM/15	Uprawnienia budowlane do projektowania w specjalności konstrukcyjno-budowlanej nr upr. AUP/0044/PWOD	

Branża	Data opracowania rysunku	Skala	Nr rysunku
DROGOWA	**12.09.2025 r.**	**1:50, 1:15**	**4**

WYŁĄCZNOŚĆ PRAWA AUTORSKIEGO I REPRODUKCJA NA TEGO DOKUMENTU I WYKORZYSTYWANIE NIEZGODNIE Z PRAWEM PRZEPISÓW PRAWA AUTORSKIEGO I PRAWA POKREWNEGO ZABRONIONE. ZAKAZ PRZEJMOWANIA, KOPIOWANIE PRAWA DO TEGO DOKUMENTU BEZ ZGODY PROJEKTANTA.