


SCHEMAT PROJEKTOWANEJ ROZDZIELNI FOTOWOLTAIKI

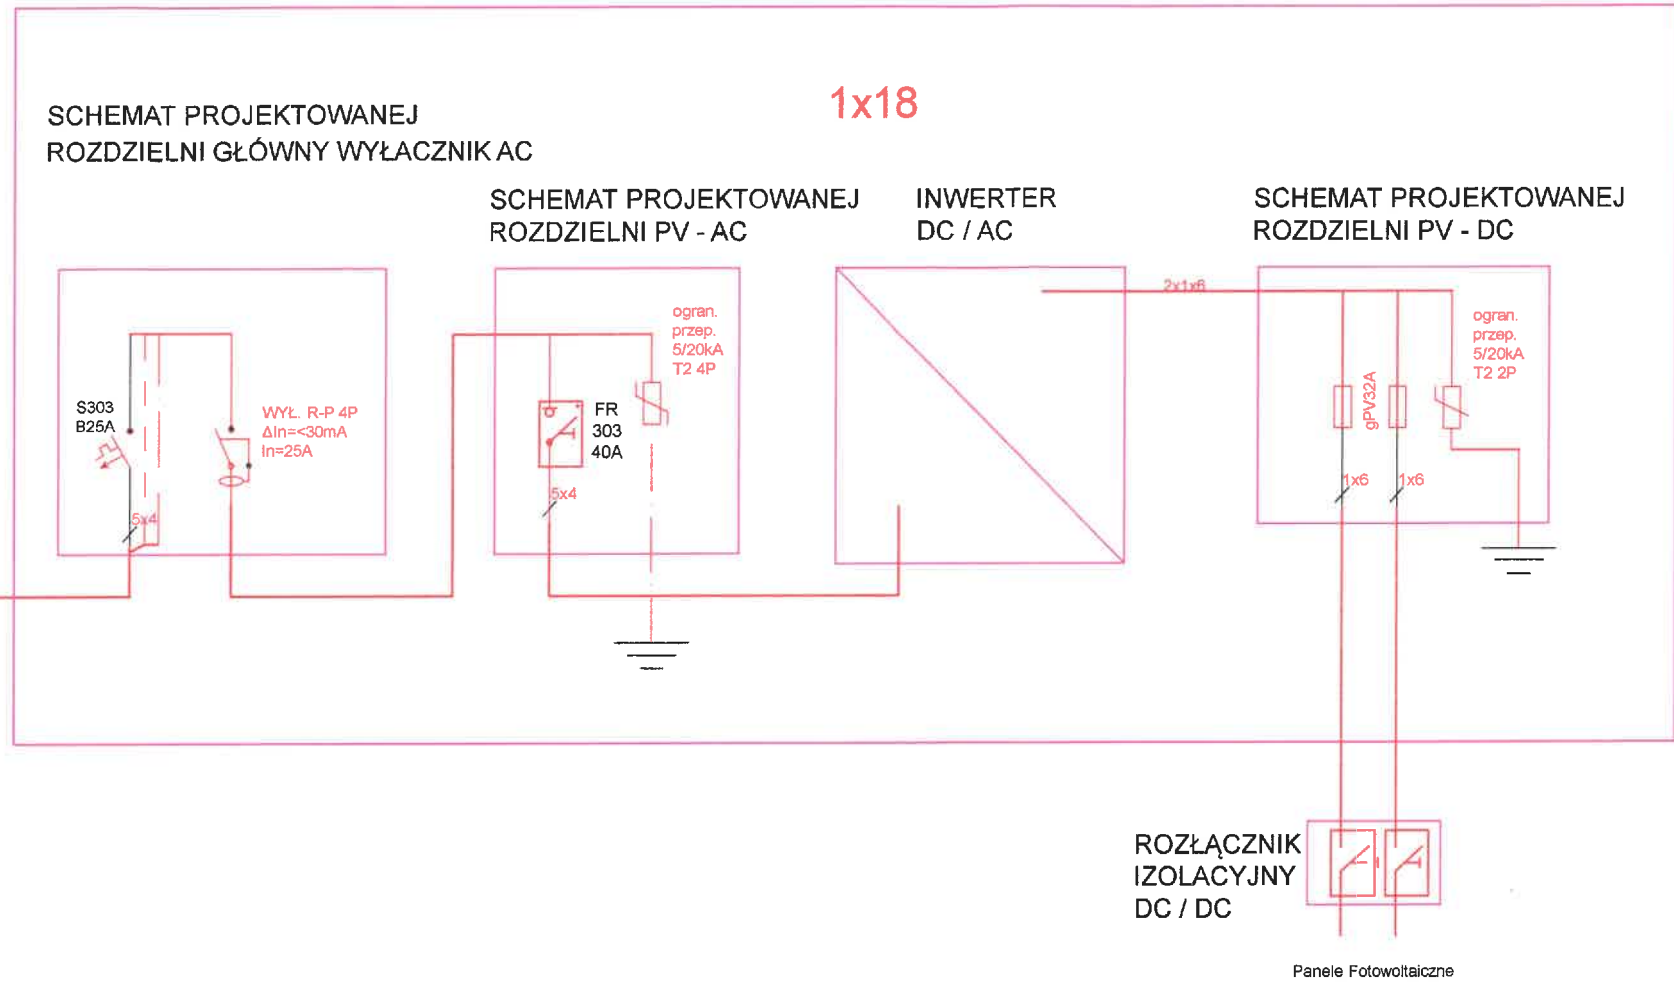

NAZWA I ADRES OBIEKTU BUDOWLANEGO : PROJEKT ŚWIEŁICY WIEJSKIEJ OSTRÓW gm. ALEKSANDRÓW dz. nr 179/16, 179/28			
NAZWA RYSUNKU : Instalacja elektryczna – schemat			
AUTOR PROJEKTU : PAWEŁ CHMIELEWSKI	DATA : 30.04.2025	NR UPRAWNIEN BUD. : Ł00/2949/PWBE/16	DATA : 30.04.2025
PODPIS : Paweł Chmielewski			