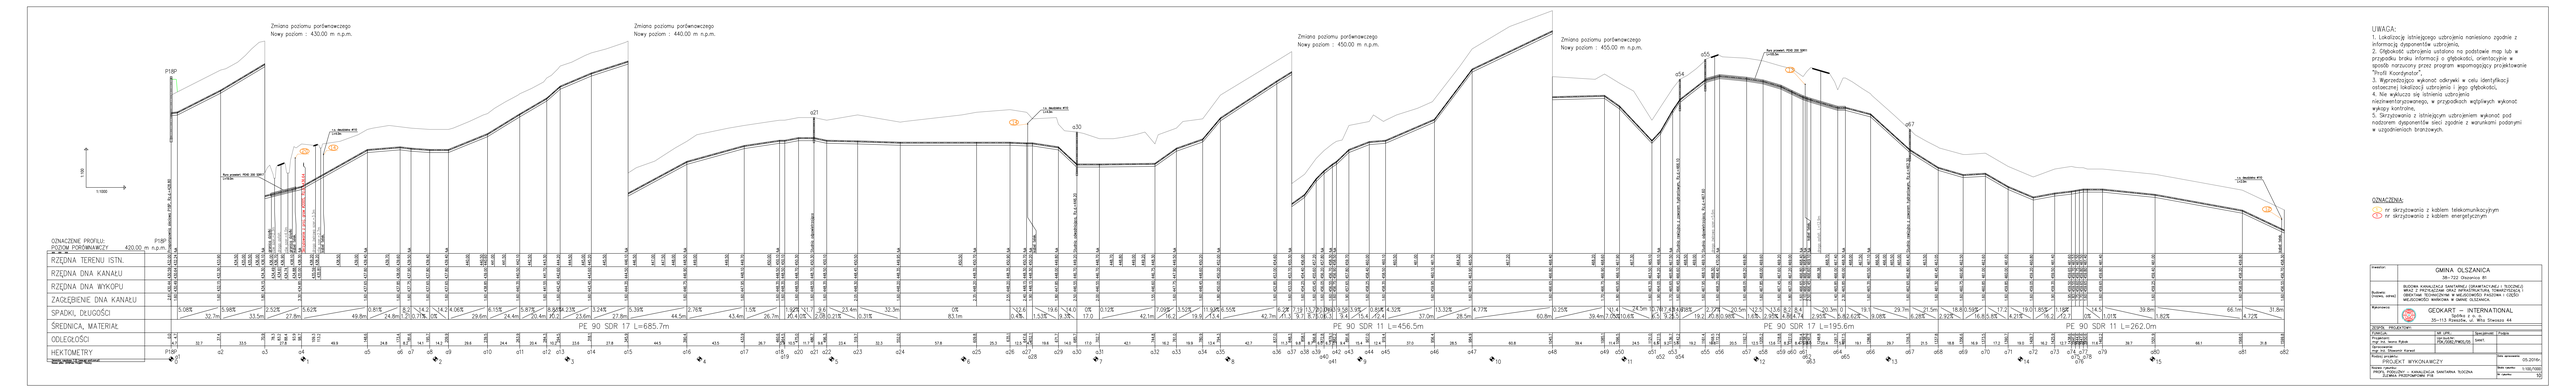
Zmiana poziomu porównawczego
Nowy poziom : 430.00 m n.p.m.
Zmiana poziomu porównawczego
Nowy poziom : 440.00 m n.p.m.
Zmiana poziomu porównawczego
Nowy poziom : 450.00 m n.p.m.
Zmiana poziomu porównawczego
Nowy poziom : 455.00 m n.p.m.
Rzędna projekt. 1500 200 SAM
Rzędna projekt. 1500 200 SAM
Rzędna projekt. 1500 200 SAM