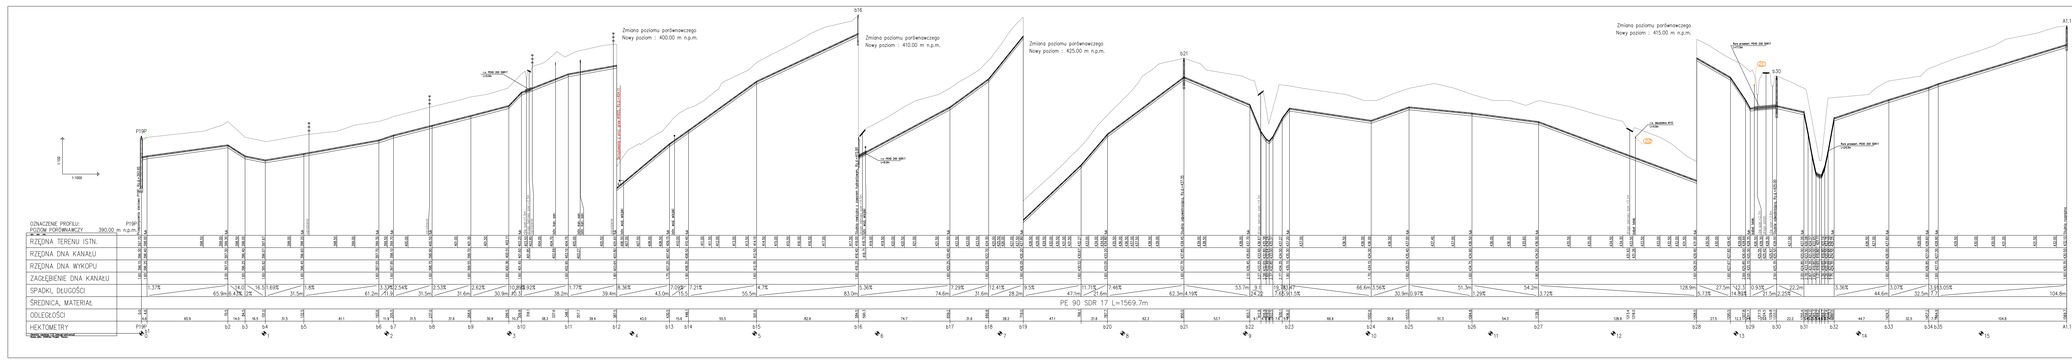

LEGENDA:
- PROJEKTOWANY RUROCIĄG TECHNOLOGICZNY
- PROJEKTOWANY RUROCIĄG GRAWITACYJNY
- ISTNIEJĄCY RUROCIĄG TECHNOLOGICZNY
- ISTNIEJĄCY RUROCIĄG GRAWITACYJNY
- PROJEKTOWANY RUROCIĄG TECHNOLOGICZNY DO DEMONTAŻU
- ISTNIEJĄCY RUROCIĄG TECHNOLOGICZNY DO DEMONTAŻU
- PROJEKTOWANY RUROCIĄG GRAWITACYJNY DO DEMONTAŻU
- ISTNIEJĄCY RUROCIĄG GRAWITACYJNY DO DEMONTAŻU

UWAGA:
1. Lokalizację istniejącego uzbrojenia naniesiono zgodnie z informacją dysponentów uzbrojenia.
2. Głębokość uzbrojenia ustalono na podstawie map lub w przypadku braku informacji o głębokości, orientacyjnie w sposób narzucony przez program wspomagający projektowanie "Profil Kanalizacja".
3. Wprowadzająca wykonać odkrywki w celu identyfikacji ostatecznej lokalizacji uzbrojenia i jego głębokości.
4. Nie wyklucza się istnienia uzbrojenia niezinwentaryzowanego, w przypadkach wątpliwych wykonać wykopy kontrolne.
5. Skrzyżowania z istniejącym uzbrojeniem wykonać pod nadzorem dysponentów sieci zgodnie z warunkami podanymi w uzgodnieniach branżowych.

OZNACZENIA:
- (1) nr skrzyżowania z kablem telekomunikacyjnym
- (1) nr skrzyżowania z kablem energetycznym

Inwestor:	GMINA OLSZANICA 38-722 Olszanica 81
Budowa:	BUDOWA KANALIZACJI SANITARNEJ GRAWITACYJNEJ I TŁOCZNEJ WRAZ Z PRZYŁĄCZAMI DLA MIEJSCOWOŚCI OLSZANICA, ZAWÓZ, WOLICA, TYSZKOWA I MIĘDZYBRODZIE PASTEWNY I CZERTEŻ
Wykonawca:	GEOKART – INTERNATIONAL Sp. z o.o. Sp. k. 35-113 Rzeszów, ul. Wita Stwosza 44
ZESPÓŁ PROJEKTOWY	
PROJEKTU:	mgr inż. Sylwester Hałas
SPRAWDZIŁ:	mgr inż. Hanna Hałas
nadz. bad. Tadeusz Kowal	
Projekt przyłączy:	mgr inż. Sylwester Hałas
PROJEKT WYKONAWCZY	
Nazwa rysunku: PROFIL PODŁUŻNY KANAŁU SANITARNEJ TŁOCZNEJ	
Nr rysunku: 1	
Data sporządz.:	05.2018r
Skala:	1:1000/1000
Nr arch.:	1.5