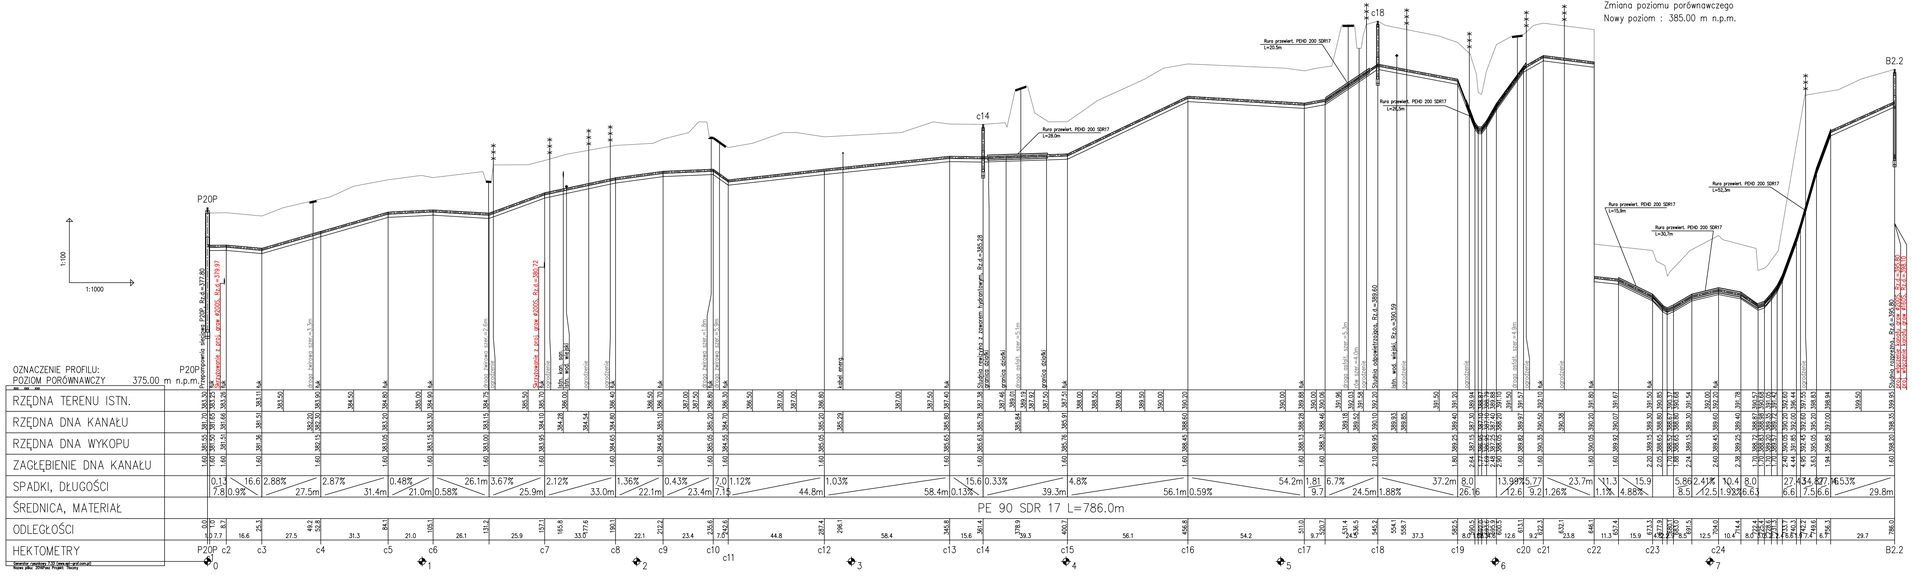

UWAGA:
1. Lokalizację istniejącego uzbrojenia naniesiono zgodnie z informacją dysponentów uzbrojenia,
2. Głębokość uzbrojenia ustalono na podstawie map lub w przypadku braku informacji o głębokości, orientacyjnie w sposób narzucony przez program wspomagający projektowanie "Profil Koordynator",
3. Wyprzedzająco wykonać odkrywki w celu identyfikacji ostatecznej lokalizacji uzbrojenia i jego głębokości,
4. Nie wyklucza się istnienia uzbrojenia niezinwentaryzowanego, w przypadkach wątpliwych wykonać wykopy kontrolne,
5. Skrzyżowania z istniejącym uzbrojeniem wykonać pod nadzorem dysponentów sieci zgodnie z warunkami podanymi w uzgodnieniach branżowych.

OZNACZENIA:
- (2) nr skrzyżowania z kablem telekomunikacyjnym
- (1) nr skrzyżowania z kablem energetycznym

Inwestor:	GMINA OLSZANICA 38-722 Olszanica 81
Budowa: (nazwa, adres)	BUDOWA KANALIZACJI SANITARNEJ (GRAWITACYJNEJ I TŁOCZNEJ) WRAZ Z PRZYŁĄCZAMI ORAZ INFRASTRUKTURA TOWARZYSZĄCA I OBIEKTAMI TECHNICZNYMI W MIEJSCOWOŚCI PASZOWA I CZĘŚCI MIEJSCOWOŚCI WAŃKOWA W GMINIE OLSZANICA
Wykonawca:	GEOKART – INTERNATIONAL Spółka z o. o. 35-113 Rzeszów, ul. Wita Stwosza 44

ETAPY PROJEKTOWE:			
FUNKCJA:	NR UPR.:	Specjalność	Podpis
Projektant: mgr inż. Iwona Rybak	Upr.budNr PDK/0082/PWOS/05	SANIT.	
Opracowanie: mgr inż. Sławomir Karwat			
Rodzaj projektu: PROJEKT WYKONAWCZY		Data opracowania	05.2016r.
Nazwa rysunku: PROFIL PODŁUŻNY – KANALIZACJA SANITARNA TŁOCZNA ZLEWNIA PRZEPOMPOWNI P20		Skala rysunku	1:100/1000
		Nr rysunku	15