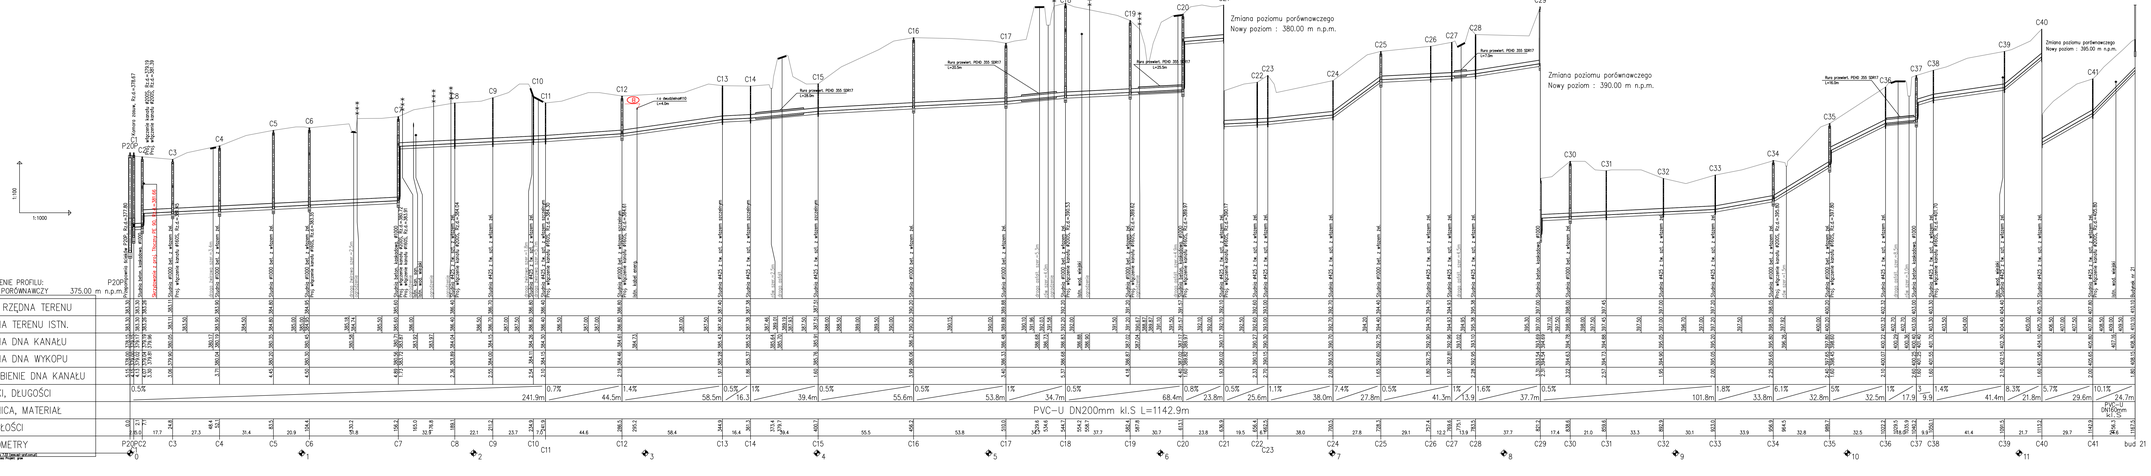


UWAGA:

1. Lokalizacje istniejącego uzbrojenia naniesiono zgodnie z informacją dysponentów uzbrojenia,
2. Głębokość uzbrojenia ustalono na podstawie map lub w przypadku braku informacji o głębokości, orientacyjnie w sposób narzucony przez program wspomagający projektowanie "Profil Koordynator",
3. Wyprzedzająco wykonać odkrywki w celu identyfikacji ostatecznej lokalizacji uzbrojenia i jego głębokości,
4. Nie wykluczo się istnienia uzbrojenia niezinwentaryzowanego, w przypadkach wątpliwych wykonać wykopy kontrolne,
5. Skrzyżowania z istniejącym uzbrojeniem wykonać pod nadzorem dysponentów sieci zgodnie z warunkami podanymi w uzgodnieniach branżowych.

OZNACZENIA:

- (1) nr skrzyżowania z kablem telekomunikacyjnym
- (1) nr skrzyżowania z kablem energetycznym

| | |
|---|---|
| Inwestor: | GMINA OLSZANICA<br>38–722 Olszanica 81 |
| Budowa: (nazwa, adres) | BUDOWA KANALIZACJI SANITARNEJ GRAWITACYJNEJ I TŁOCZNEJ WRAZ Z PRZYŁĄCZAMI ORAZ INFRASTRUKTURĄ TOWARZYSZĄCĄ I URZĄDZENIAMI TECHNICZNYMI W MIEJSCOWOŚCI OLSZANICA I CZĘŚCI MIEJSCOWOŚCI MAŁOWNA W GMINIE OLSZANICA |
| Wykonawca: | GEOKART – INTERNATIONAL<br>Spółka z o. o.<br>35–113 Rzeszów, ul. Wita Stwosza 44 |
| ZESPÓŁ PROJEKTOWY: | |
| FUNKCJA: | IMIĘ I NAZ.: / Specjalność: / Podpis: |
| Projektant: | mgr inż. Iwona Rybak / Upr.bud.Nr: PDK/0082/PWOS/06 / SANIT. |
| Opracowanie: | mgr inż. Sławomir Kierwiel |
| Rodzaj projektu: | PROJEKT WYKONAWCZY / Data opracowania: 05.2016r |
| Nazwa rysunku: | PROFIL PODŁUŻNY – KANALIZACJA SANITARNA GRAWITACYJNA ZLEWNIA PRZEPOMPOWNI P20 / Data rysunku: 1:100/1000 / Nr rysunku: 16 |