


C41.1

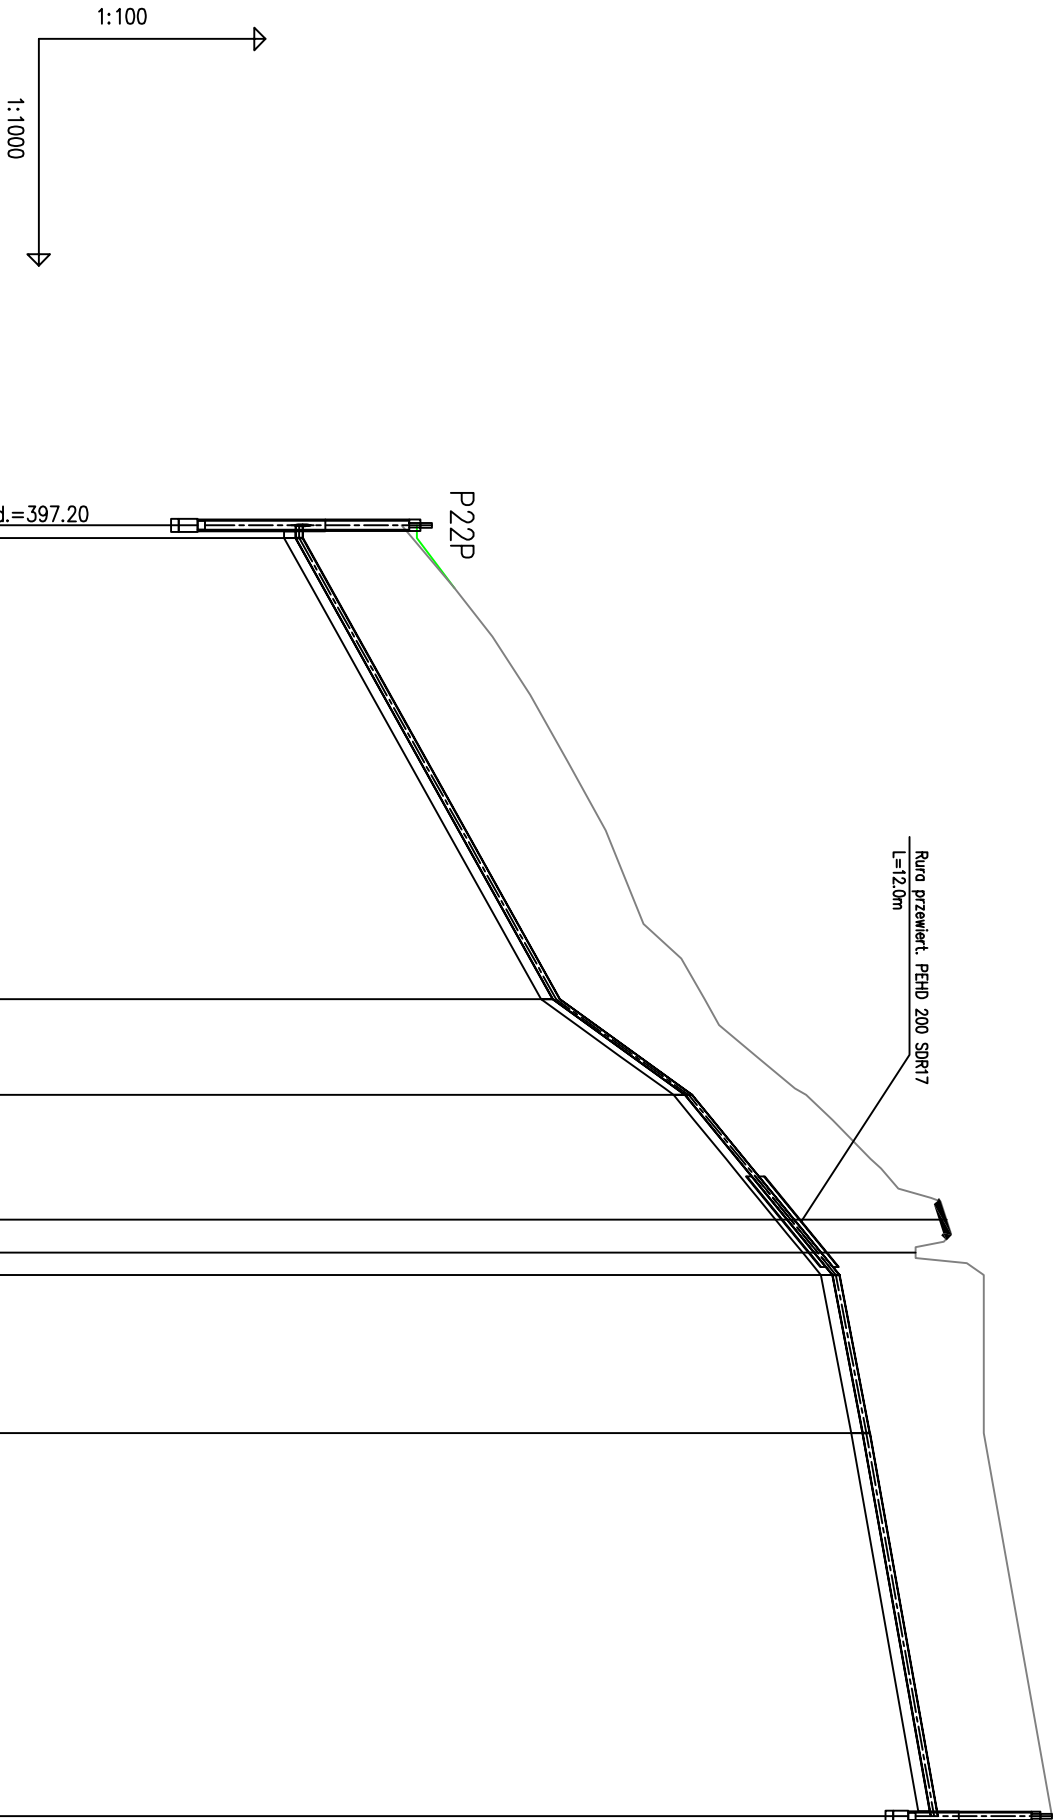


OZNACZENIE PROFILU:		P22P	
POZIOM PORÓWNAWCZY		390.00 m n.p.m.	
xxx xxx xxx			
RZĘDNA TERENU ISTN.		399.80	399.94
RZĘDNA DNA KANAKU		398.40	400.50
RZĘDNA DNA WYKOPU		398.25	401.00
ZAGŁĘBIENIE DNA KANAKU	1.60	398.25	401.50
SPADKI, DŁUGOŚCI		1.60	402.00
ŚREDNICA, MATERIAŁ			402.50
ODLEGŁOŚCI			403.00
HEKTOMETRY			403.50
			403.81
			404.50
			405.15
			406.00
			406.37
			404.90
			407.07
			407.50
			407.50
			408.40
			406.65
			406.80
			408.40
			406.60

UWAGA:

1. Lokalizację istniejącego uzbrojenia naniesiono zgodnie z informacją dysponentów uzbrojenia,
2. Głębokość uzbrojenia ustalono na podstawie map lub w przypadku braku informacji o głębokości, orientacyjnie w sposób narzucony przez program wspomagający projektowanie "Profil Koordynator",
3. Wyprowadzając wykonąć odkrywki w celu identyfikacji ostatecznej lokalizacji uzbrojenia i jego głębokości,
4. Nie wyklucza się istnienia uzbrojenia niezinventaryzowanego, w przypadkach wątpliwych wykonać wykopy kontrolne,
5. Skrzyżowania z istniejącym uzbrojeniem wykonać pod nadzorem dysponentów sieci zgodnie z warunkami podanymi w uzgodnieniach branżowych.

OZNACZENIA:

- 1 nr skrzyżowania z kablem telekomunikacyjnym
- 1 nr skrzyżowania z kablem energetycznym

Investor:	GMINA OLSZANICA 38-722 Olszanica 81		
Budowla: (nazwa, adres)	BUDOWA KANALIZACJI SANITARNEJ (GRAWITACYJNEJ I TŁOCZNEJ) WRAZ Z PRZYTACZAMI ORAZ INFRASTRUKTURĄ TOWARZYSZĄCĄ I OBIEKTAMI TECHNICZNYMI W MIEJSCOWOŚCI PASZOWA I CZĘŚCI MIEJSCOWOŚCI WANKOWA W GMINIE OLSZANICA.		
Wykonawca:	<div></div> <div>GEOKART – INTERNATIONAL Spółka z o. o. 35-113 Rzeszów, ul. Wita Stwosza 44</div>		
ZESPÓŁ PROJEKTOWY:			
FUNKCJA:	NR UPR.:	Specjalność	Podpis
Projektant: mgr inż. Iwona Rybok	Upr.bud.Nr: PDK/0082/PWOS/05	SANIT.	
Opracowanie: mgr inż. Sławomir Korwat			
Rodzaj projektu:	Data opracowania:		
PROJEKT WYKONAWCZY	05.2016r.		
Nazwa rysunku:	Skala rysunku:		
PROFIL PODLUZNY – KANALIZACJA SANITARNA TŁOCZNA	1:100/1000		
ZLEWNIA PRZEPOMPOWNI P22	Nr rysunku:		
	21		