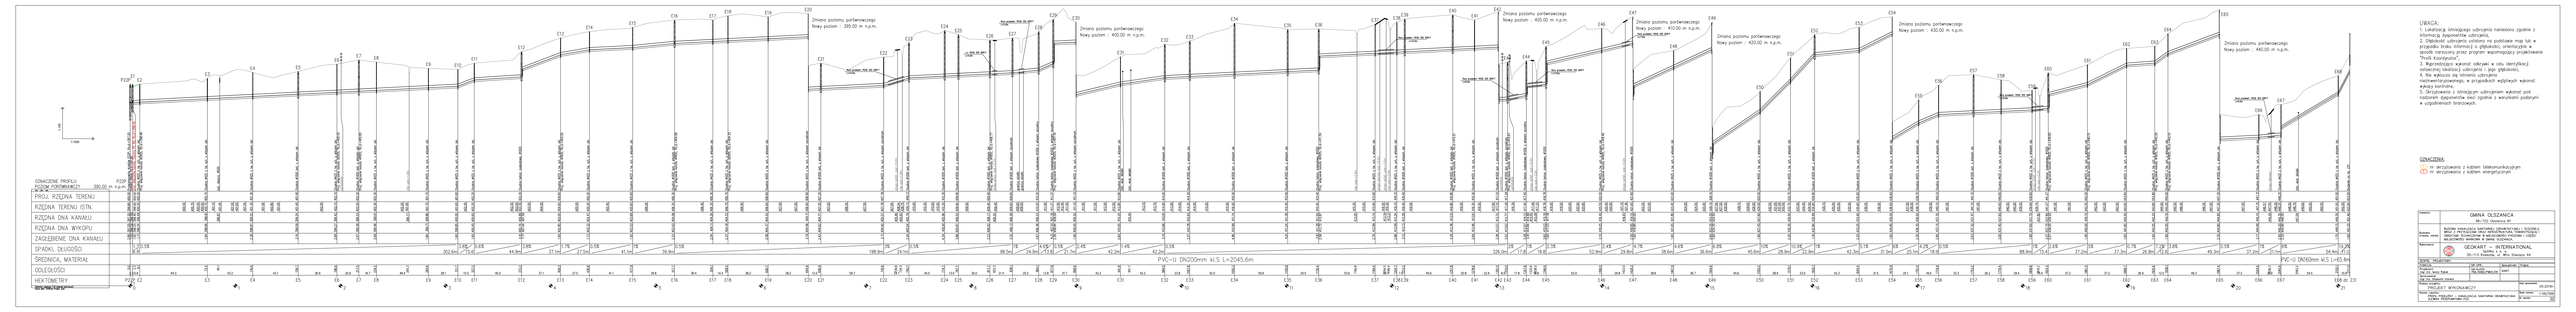

UWAGA:
1. Lokalizacja istniejącego uzbrojenia naniesiono zgodnie z dostarczonymi materiałami.
2. Odpowiedzialność wykonawcy za podstawie map lub w przypadku braku informacji o głębokości, orientacyjnie w sposób natrzemny przez program wspomagający projektowanie "Profil Kanalizacja".
3. Wykonawca zapewni odkrywki w celu identyfikacji istniejącej lokalizacji uzbrojenia i jego głębokości.
4. Nie wykluczo się istnienia uzbrojenia nieinwentaryzowanego, w przypadku wpływach wykonać ręczny kontrolny.
5. Skrzyżowania z innymi uzbrojeniem wykonać pod kątem zbliżonym do 90° z wyjątkiem podanymi w uzgodnieniach branżowych.

OZNACZENIA:
- nr skrzyżowania z kablem telekomunikacyjnym
- nr skrzyżowania z kablem energetycznym

Inwestor:	GMINA OLSZANICA ul. 1-Maja 1, Olszanica, 38-532
Nazwa zadania:	BUDOWA KANALIZACJI SANITARNEJ GRAWITACYJNEJ z RUROCIĄGÓW PVC-U DN200mm i DN160mm, PRZEPOMPOWNI ŚCIEKÓW TECHNOLOGICZNE W MIEJSCOWOŚCI OLSZANICA i CZELATYCE WRAZ Z SIECIĄ ELEKTRYCZNĄ
Opracował:	INTERART - INTERNATIONAL Sp. z o.o. 35-113 Rzeszów, ul. Wita Stwosza 44
RODZAJ OPRACOWANIA:	PROJEKT WYKONAWCZY
BRANŻA:	SANITARNA
FAZA PROJEKTU:	PROJEKT WYKONAWCZY
TYTUŁ RYSUNKU:	PROFIL PODŁUŻNY – KANALIZACJA SANITARNA GRAWITACYJNA
Data opracowania:	LISTOPAD 2020
Skala:	1:1000/100
Nr rysunku:	02