



PRZEKRÓJ B-B
1:10

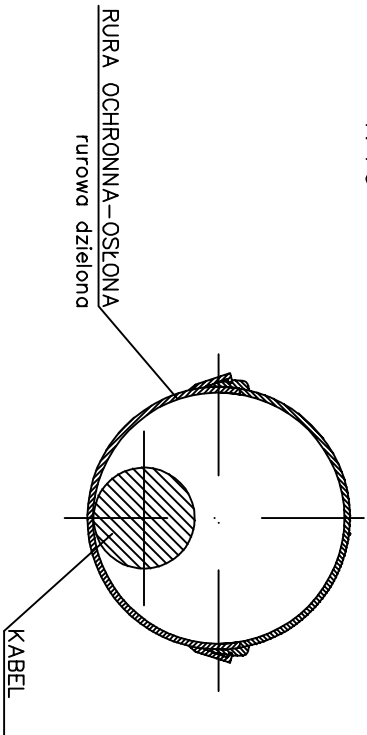


RURU OSŁONOWE DZIELONE

RURA	NR E	ØZEWN. X ØWEWN.
A 110 PS	06 603 40	110 X 100mm
A 120 PS	06 603 46	120 X 110mm
A 160 PS	06 603 44	160 X 138mm


RZUT Z GÓRY
1:50

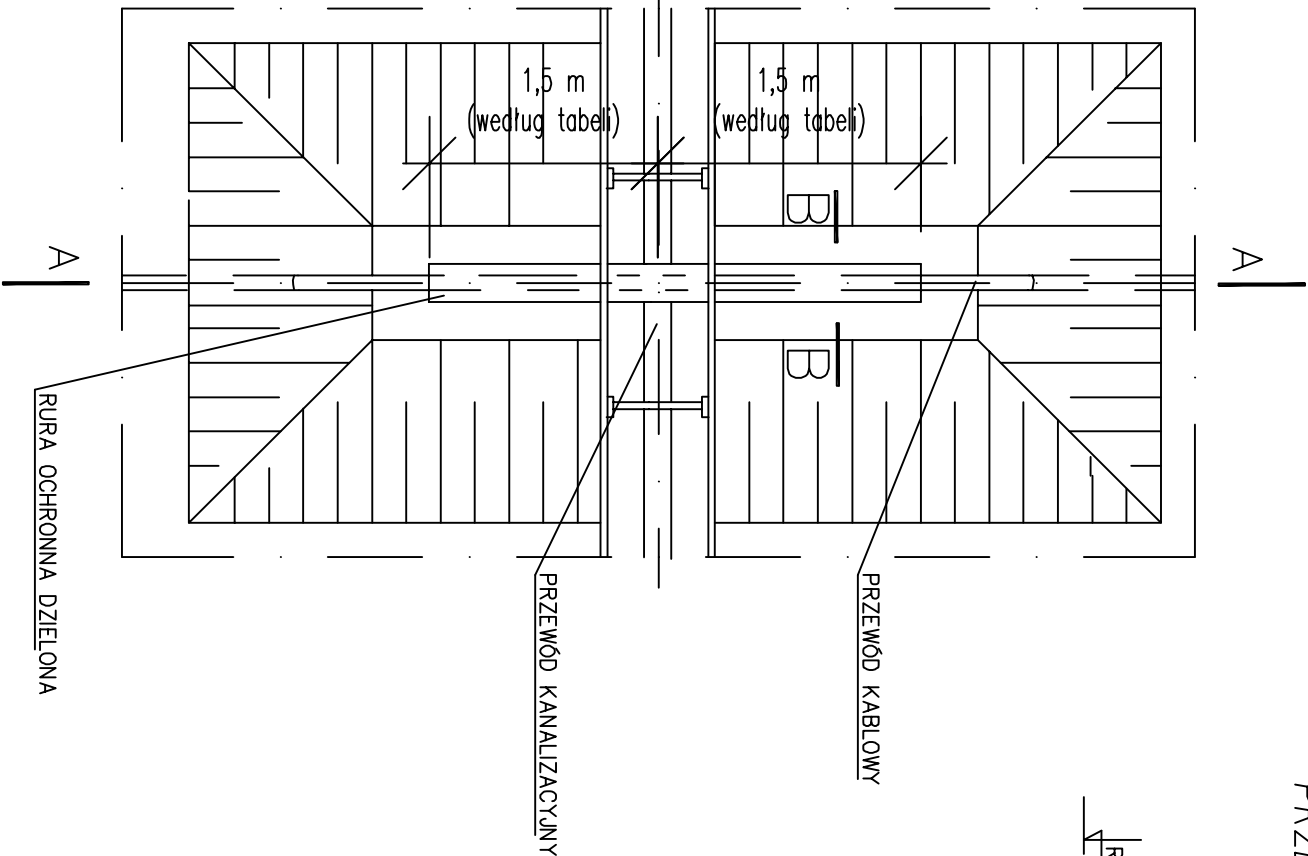

PRZEKRÓJ A-A
1:50

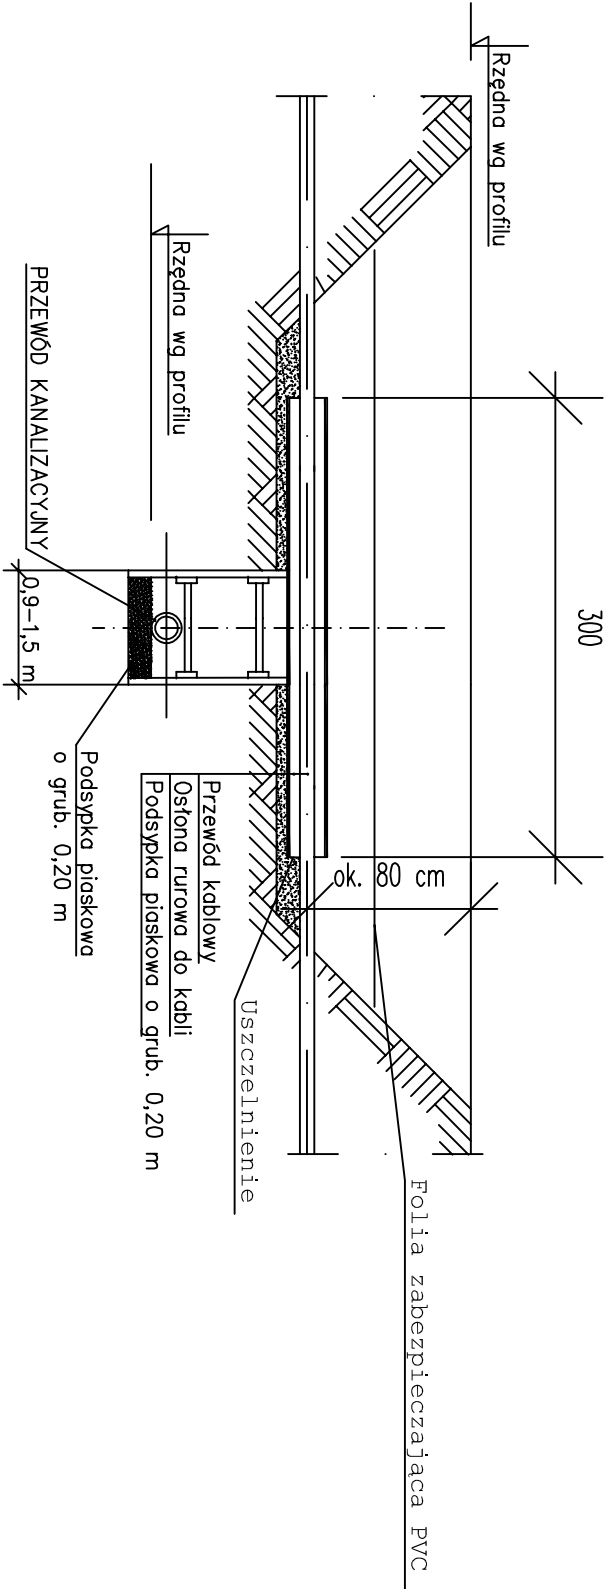

- Uwagi:
- należy wykonać wykopy kontrolne w celu dokładnej lokalizacji rzędnych ułożenia kabli
 - skrzyżowanie z kablem należy wykonać zgodnie z wytycznymi uzgodnień i pod nadzorem dysponenta sieci
 - przy zasypywaniu wykopu nad przepustem ułożyć folię
 - dla kabla telefonicznego koloru pomarańczowego
 - dla kabla energetycznego koloru czerwonego

GMINA OLSZANICA			
38-722 Olszanica 81			
Budowca: (nazwa, adres)	BUDOWA KANALIZACJI SANITARNEJ (GRAMIACYJNEJ I TŁOCZNEJ) WRAZ Z PRZETĄCZAMI ORAZ INFRASTRUKTURĄ TOWARZYSZĄCĄ I OBIEKTAMI TECHNICZNYMI W MIEJSCOWOŚCI PASZOWA I CZEŚCI MIEJSCOWOŚCI WANKOWA W GMINIE OLSZANICA.		
Wykonawca:	<div>GEOKART – INTERNATIONAL Spółka z o. o. 35-113 Rzeszów, ul. Włda Stwosza 44</div>		
ZESPÓŁ PROJEKTOWY:			
FUNKCJA:	NR UPR.:	Specjalność	Podpis
Projektant: mgr inż. Iwona Rybak	Upr.bud.Nr. PDK/0082/PWOS/05	SANIT.	
Opracowanie: mgr inż. Sławomir Karwat			
Opracowanie:			
Rodzaj projektu: PROJEKT WYKONAWCZY			Data opracowania: 05.2016r.
Nazwa rysunku: SZCZEGÓŁ ZABEZPIECZENIA KABLI ENERG. I TELEFONICZNYCH			Skala rysunku: -
			Nr rysunku: 35