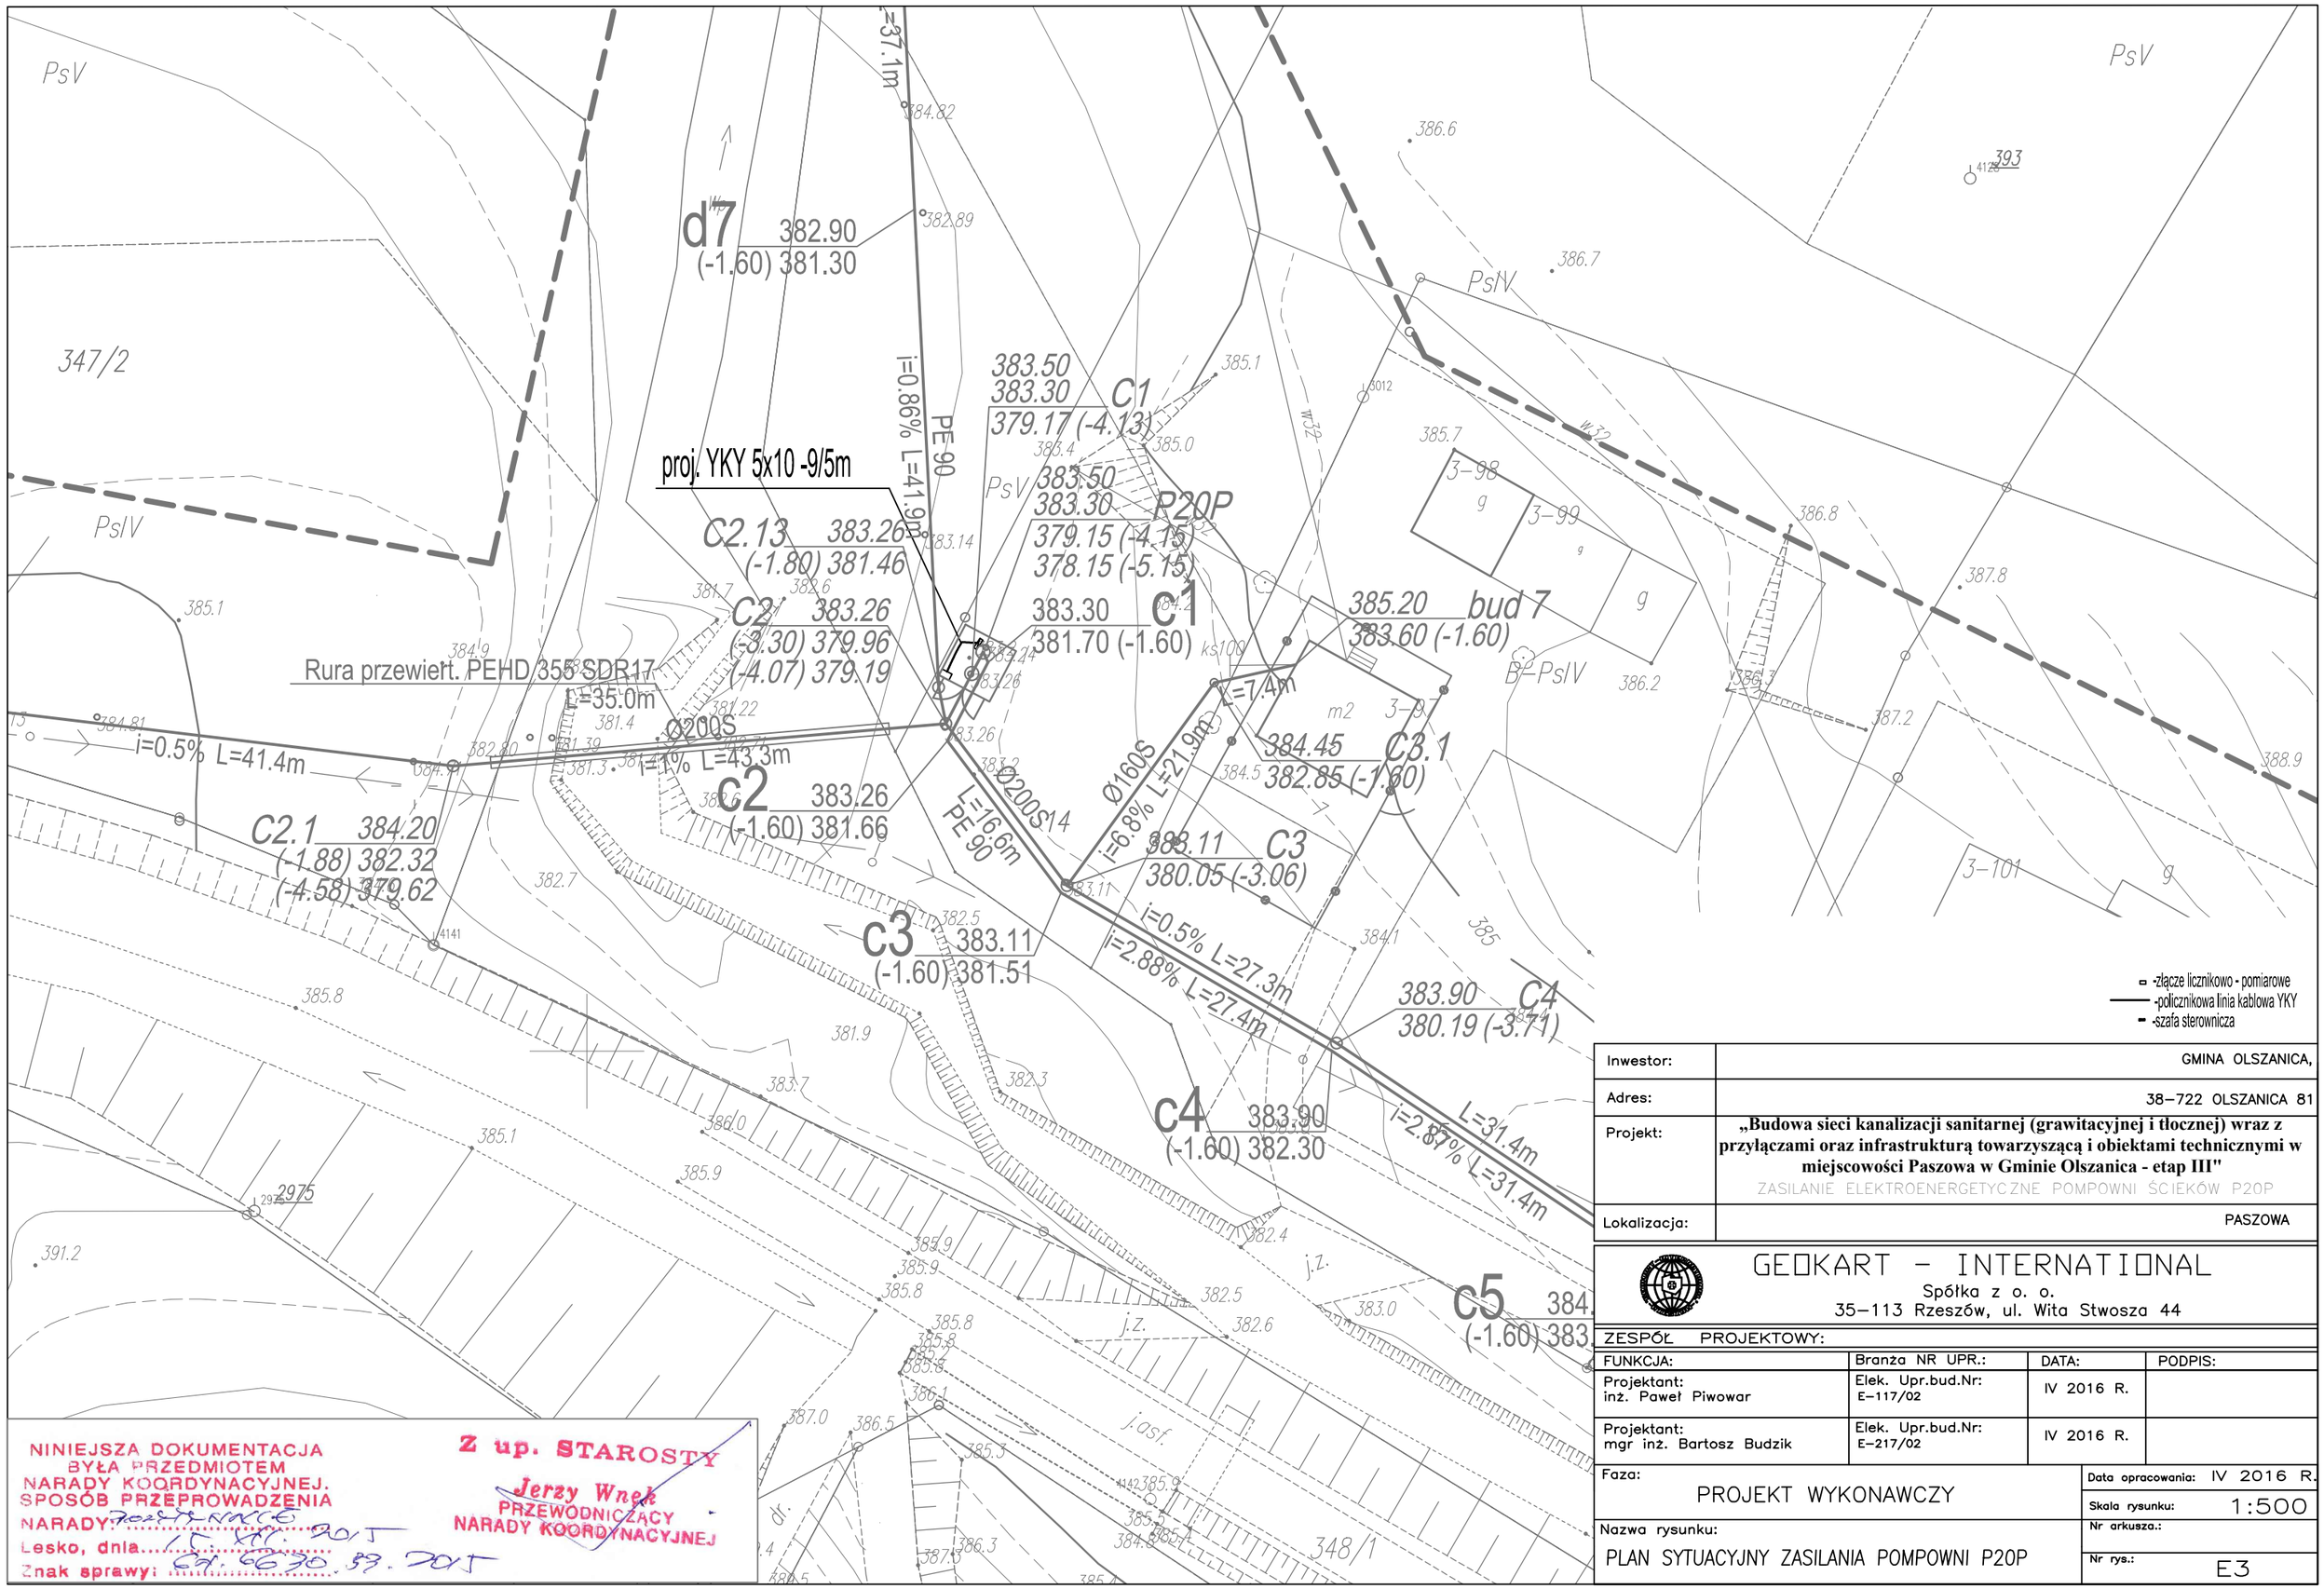

NINIEJSZA DOKUMENTACJA BYŁA PRZEDMIOTEM NARADY KOORDYNACYJNEJ. SPOSÓB PRZEPROWADZENIA NARADY: ROZSTRZYGNIĘCIE KW. 2015
Lesko, dnia 29.06.2015
Znak sprawy: GK.6630.33.2015

Z up. STAROSTY
Jerzy Wnęk
PRZEWODNICZĄCY NARADY KOORDYNACYJNEJ

Inwestor:	GMINA OLSZANICA,
Adres:	38-722 OLSZANICA 81
Projekt:	**„Budowa sieci kanalizacji sanitarnej (grawitacyjnej i tłocznej) wraz z przyłączami oraz infrastrukturą towarzyszącą i obiektami technicznymi w miejscowości Paszowa w Gminie Olszanica - etap III"** ZASILANIE ELEKTROENERGETYCZNE POMPOWNI ŚCIEKÓW P20P
Lokalizacja:	PASZOWA

GEOKART - INTERNATIONAL
Spółka z o. o.
35-113 Rzeszów, ul. Wita Stwosza 44

ZESPÓŁ PROJEKTOWY:

FUNKCJA:	Branża NR UPR.:	DATA:	PODPIS:
Projektant: inż. Paweł Piwowar	Elek. Upr.bud.Nr: E-117/02	IV 2016 R.	
Projektant: mgr inż. Bartosz Budzik	Elek. Upr.bud.Nr: E-217/02	IV 2016 R.	

Faza: PROJEKT WYKONAWCZY	Data opracowania: IV 2016 R.
	Skala rysunku: 1:500
Nazwa rysunku: PLAN SYTUACYJNY ZASILANIA POMPOWNI P20P	Nr arkusza.:
	Nr rys.: E3