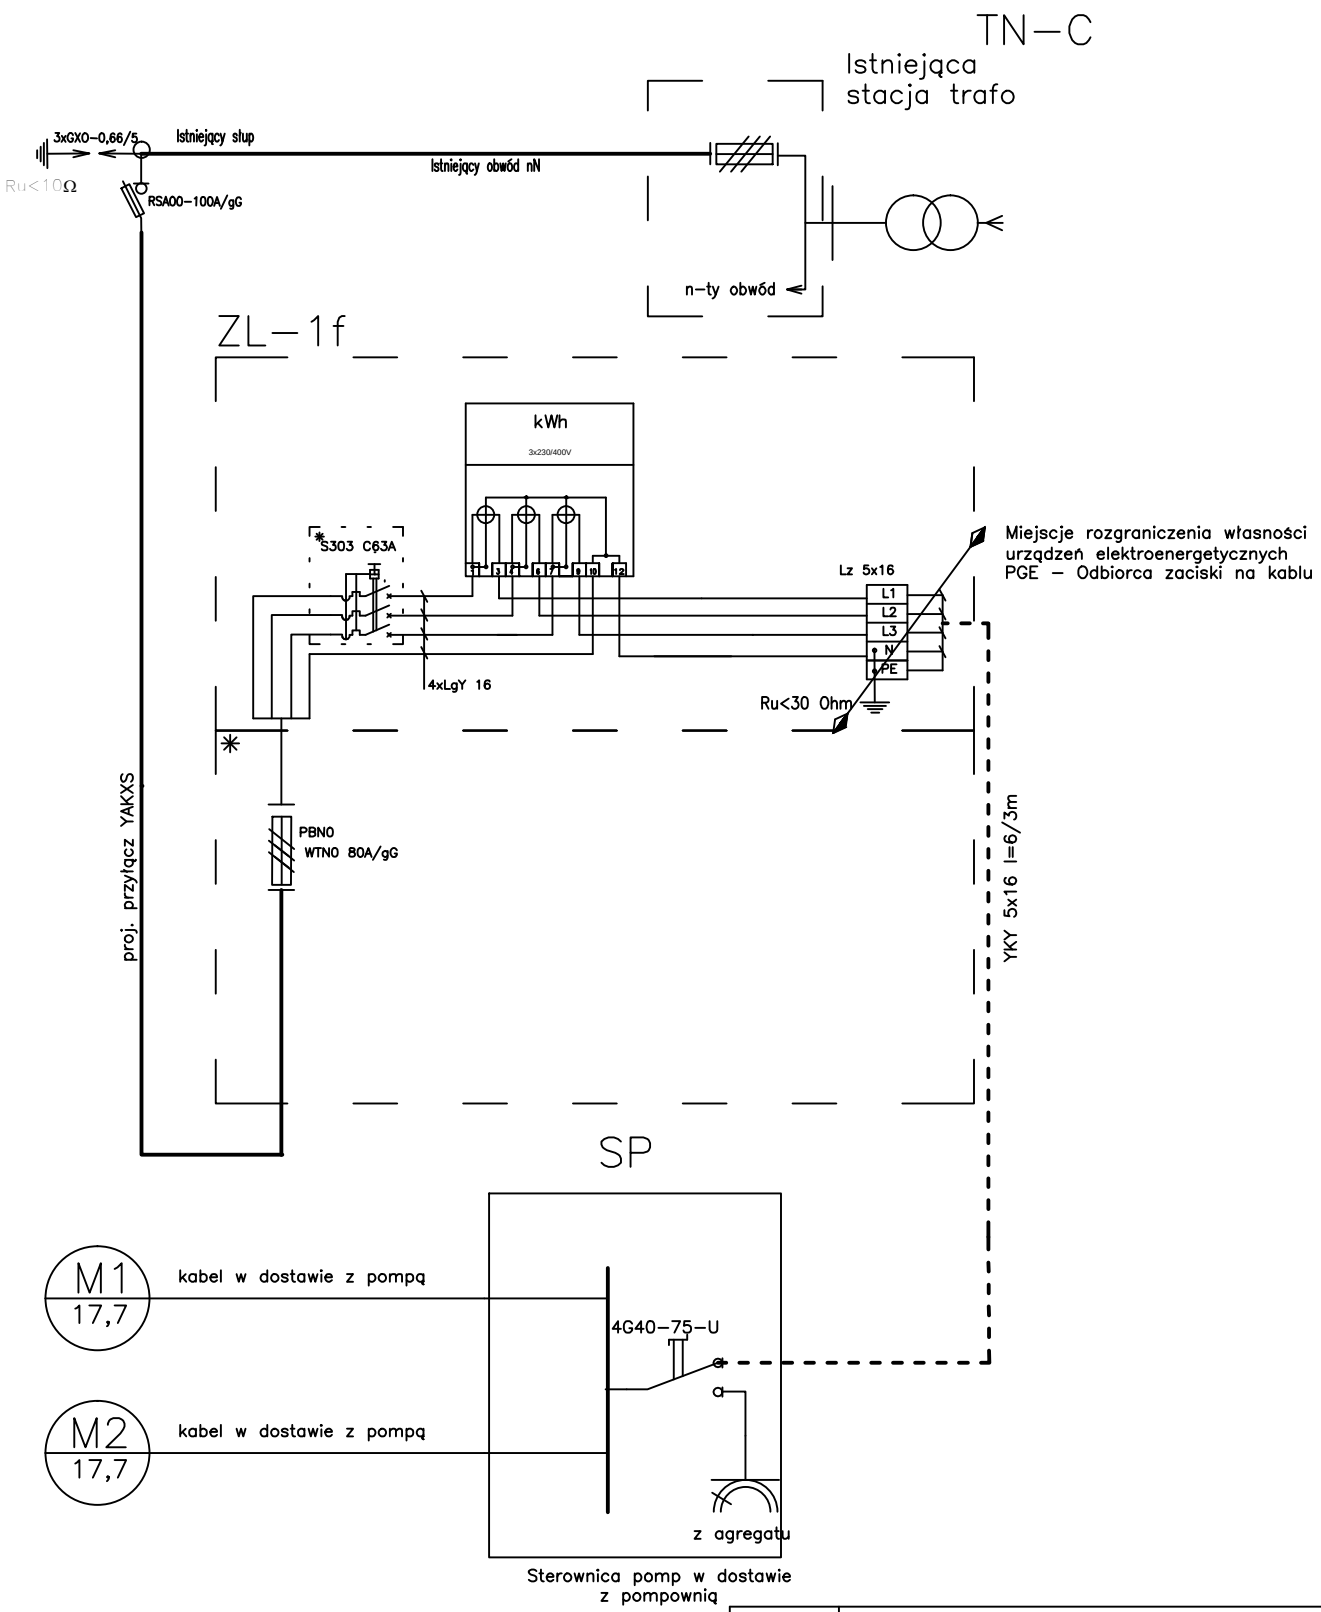

Inwestor:	GMINA OLSZANICA,
Adres:	38–722 OLSZANICA 81
Projekt:	„Budowa sieci kanalizacji sanitarnej (grawitacyjnej i tłocznej) wraz z przyłączami oraz infrastrukturą towarzyszącą i obiektami technicznymi w miejscowości Paszowa w Gminie Olszanica - etap III" ZASILANIE ELEKTROENERGETYCZNE POMPOWNI ŚCIEKÓW P18P
Lokalizacja:	PASZOWA

GEOKART – INTERNATIONAL
Spółka z o. o.
35–113 Rzeszów, ul. Wita Stwosza 44

ZESPÓŁ PROJEKTOWY:

FUNKCJA:	Branża NR UPR.:	DATA:	PODPIS:
Projektant: inż. Paweł Piwowar	Elek. Upr.bud.Nr: E–117/02	IV.2016 r.	
Projektant: mgr inż. Bartosz Budzik	Elek. Upr.bud.Nr: E–217/02	IV.2016 r.	

Faza: PROJEKT WYKONAWCZY	Data opracowania: IV.2016 r.
	Skala rysunku: — —
Nazwa rysunku: SCHEMAT ZASILANIA POMPOWNI P18P	Nr arkusza.:
	Nr rys.: E6