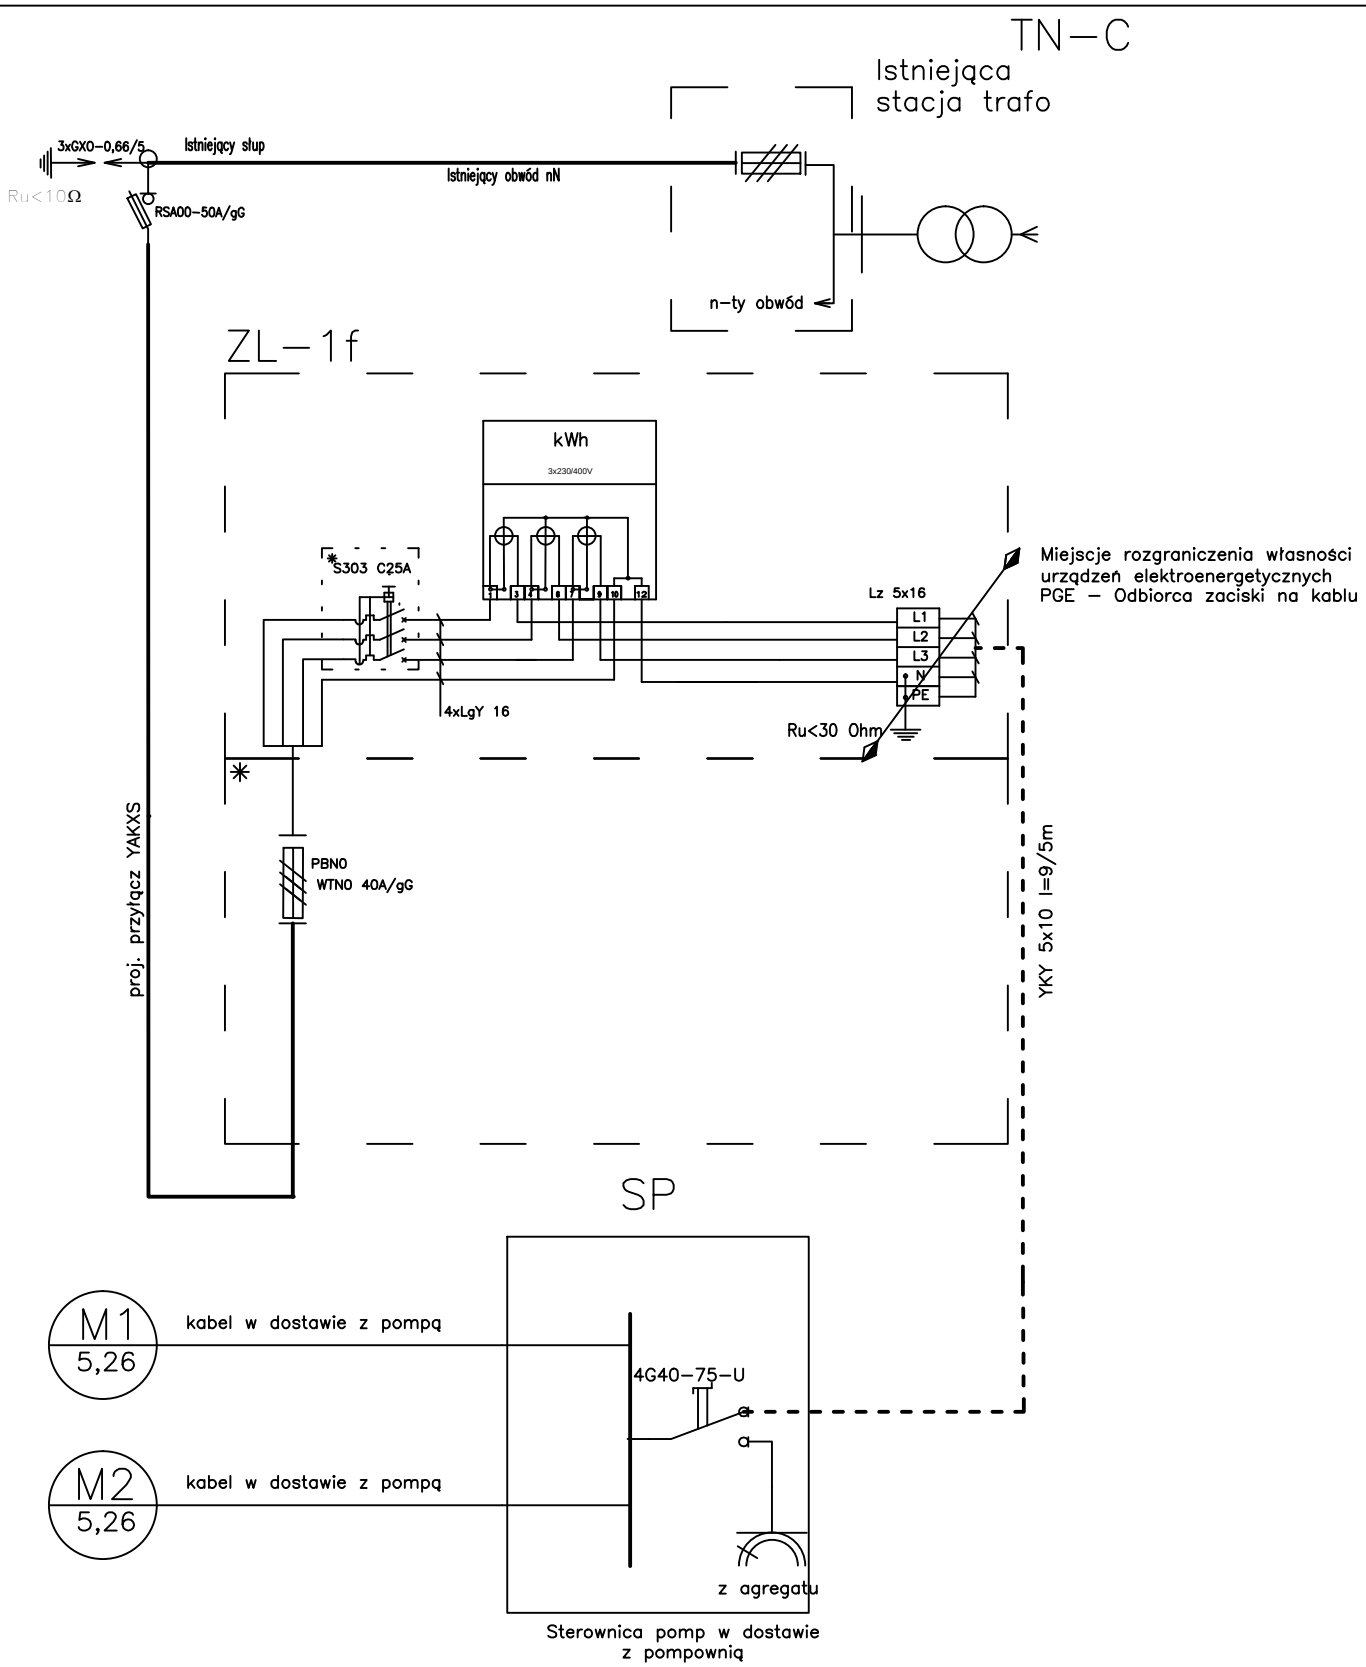


| | |
|---|---|
| Inwestor: | GMINA OLSZANICA, |
| Adres: | 38–722 OLSZANICA 81 |
| Projekt: | „Budowa sieci kanalizacji sanitarnej (grawitacyjnej i tłocznej) wraz z przyłączami oraz infrastrukturą towarzyszącą i obiektami technicznymi w miejscowości Paszowa w Gminie Olszanica - etap III" ZASILANIE ELEKTROENERGETYCZNE POMPOWNI ŚCIEKÓW P20P |
| Lokalizacja: | PASZOWA |

GEOKART – INTERNATIONAL
Spółka z o. o.
35–113 Rzeszów, ul. Wita Stwosza 44

ZESPÓŁ PROJEKTOWY:

| FUNKCJA: | Branża NR UPR.: | DATA: | PODPIS: |
|---|---|---|---|
| Projektant: inż. Paweł Piwowar | Elek. Upr.bud.Nr: E–117/02 | IV.2016 r. | |
| Projektant: mgr inż. Bartosz Budzik | Elek. Upr.bud.Nr: E–217/02 | IV.2016 r. | |

| | |
|---|---|
| Faza: PROJEKT WYKONAWCZY | Data opracowania: IV.2016 r. |
| | Skala rysunku: — — |
| Nazwa rysunku: SCHEMAT ZASILANIA POMPOWNI P20P | Nr arkusza.: |
| | Nr rys.: E8 |