


ODWODNIENIE LINIOWE  
BOISK

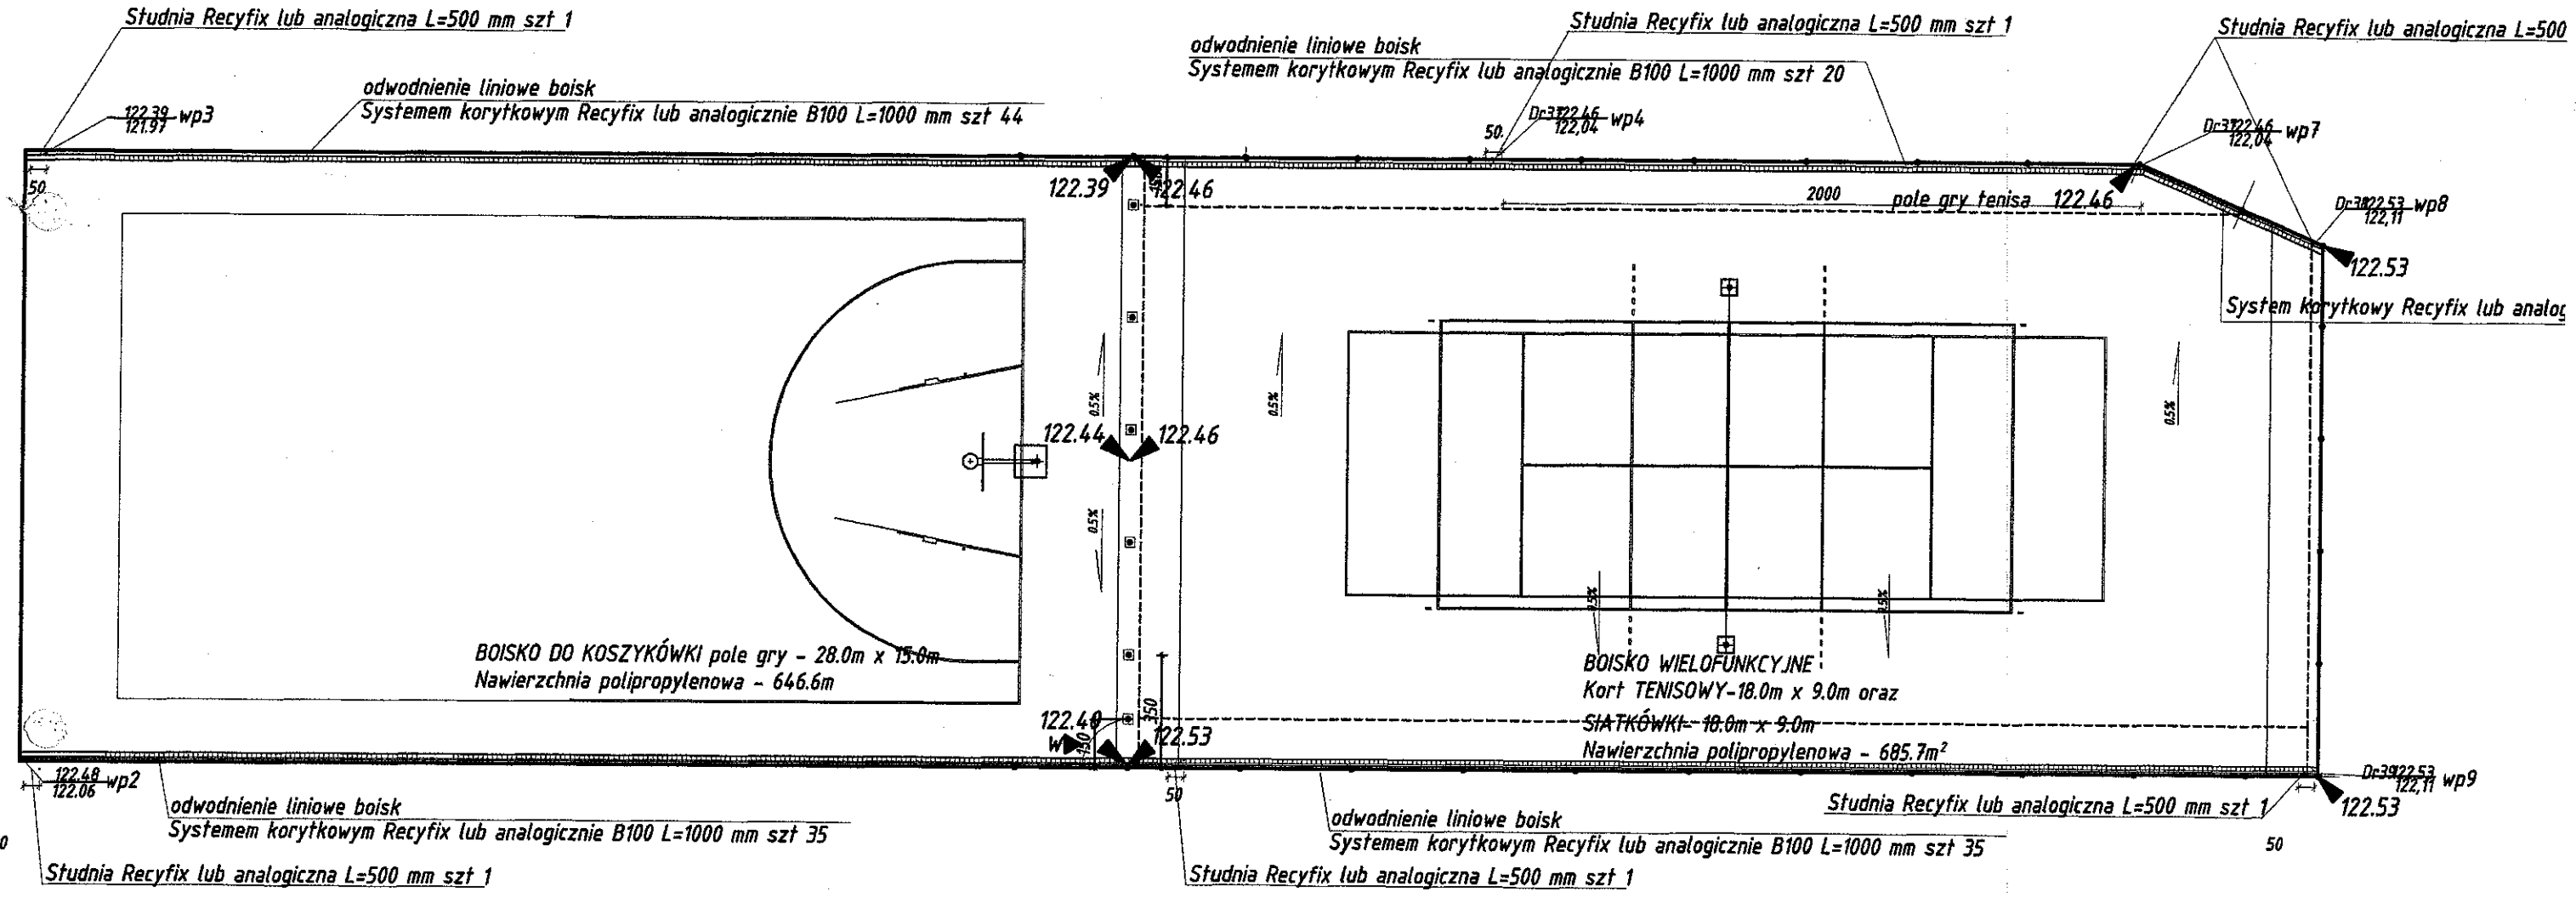

AUTORIS	ul. Pogodna 9 lok.19, 15-354 Białystok	Nr.rys.	11
OBIEKT	KOMPLEKS SPORTOWO REKREACYJNY przy ul. 11 Listopada w Nowogrodzie		
nazwa rysunku	odwodnienie liniowe boisk wielofunkc. i do koszykówki	SKALA 1:100	
autor projektu	mgr inż. Zbigniew Świątniewicz 8/83/02		
sprawdził	Jerzy Dominiukowski 194/70/Bi, Bi/379/74		