

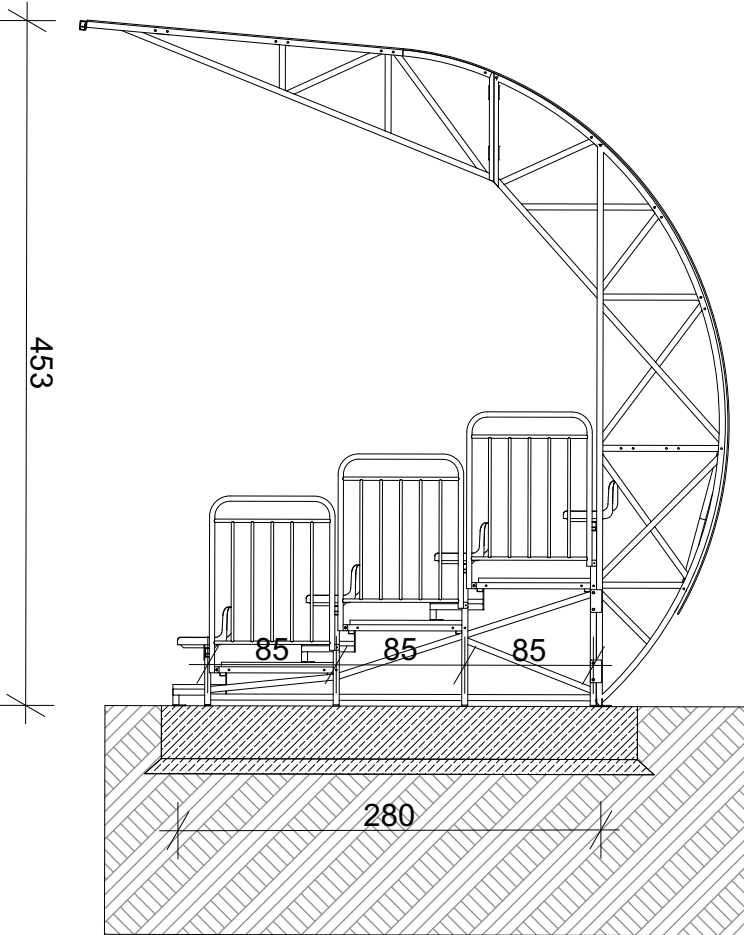



widok frontowy

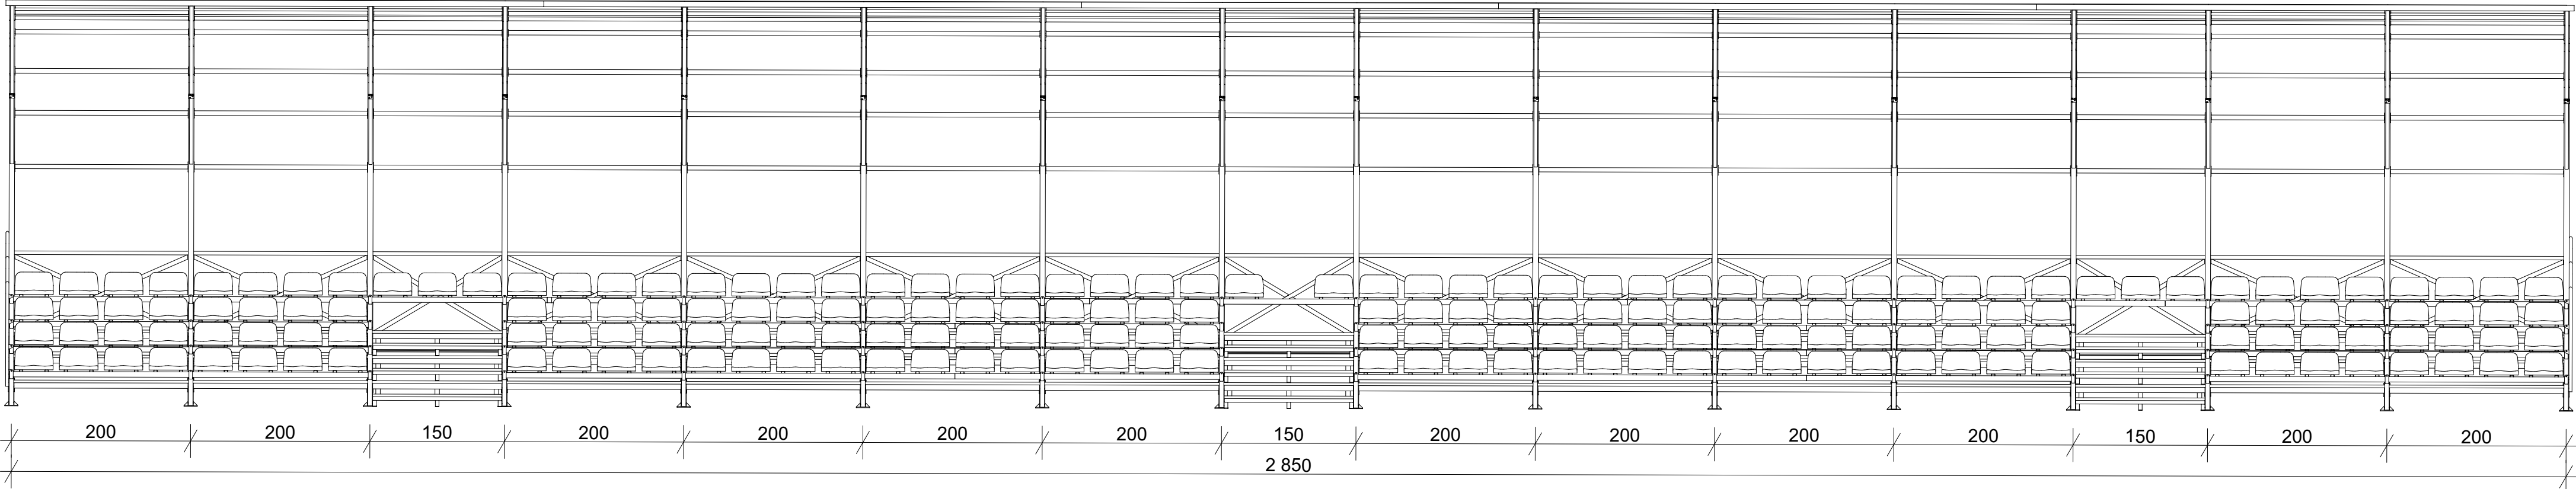

przekrój poprzeczny

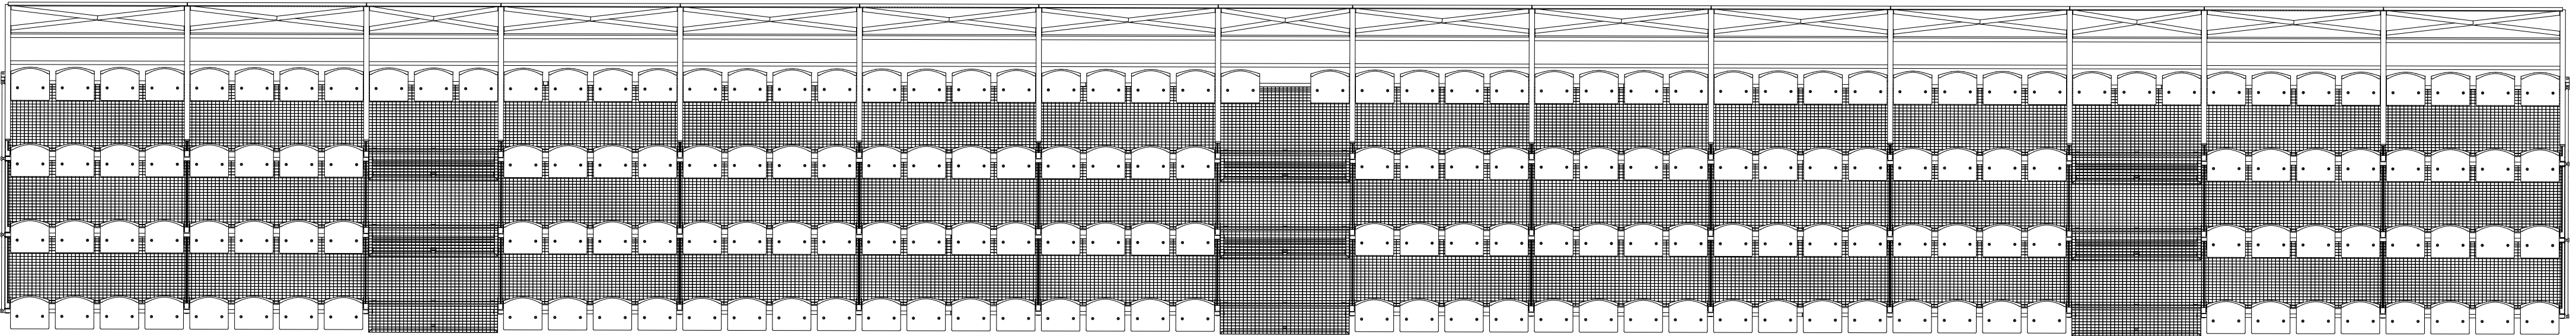

rzut

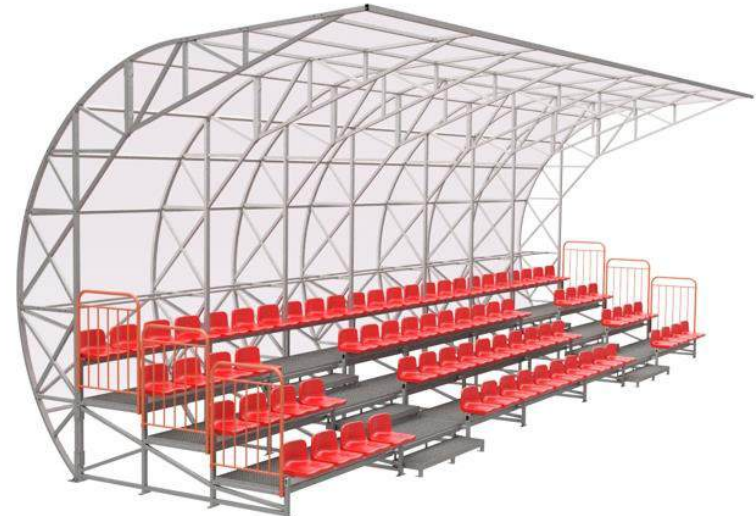

**AUTORIS**  
PRACOWNIA PROJEKTOWA

ul. Pogodna 9 lok.19    15-354 Białystok  
[www.autoris.com.pl](http://www.autoris.com.pl)  
kom.501099632    e\_mail: [autoris@o2.pl](mailto:autoris@o2.pl)

**OBIEKT:**

**Budowa i przebudowa kompleksu sportowego "stadion" w Nowogrodzie**

**ADRES BUDOWY:**

działka nr 1295, ul. 11 Listopada, Nowogród

**KATEGORIA OBIEKTU BUDOWLANEGO**

V-objekty sportu i rekreacji  
VIII-inne budowle

**FAZA PROJEKTU**

ARCHITEKTURA

Program funkcjonalno - użytkowy

**projektant:**  
mgr inż. arch. Dariusz Luniewski  
nr upr. 8Ł-POKK/16/2003

**TYTUŁ RYSUNKU:**

Trybuny

SKALA:	DATA:	NR RYS.:	NR STR.:
1:50	21.05.2024 r.	03	29

Wszystkie prawa zastrzeżone. Łącznie z prawem do reprodukcji i udostępniania w całości lub części, bez zgody autora.