


Kabina dla zawodników rezerwowych 16-osobowa. Konstrukcja kabiny stalowa, wykończenie aluminiowe, pokrycie płytami z poliwęglanu komorowego o grubości 6 mm.

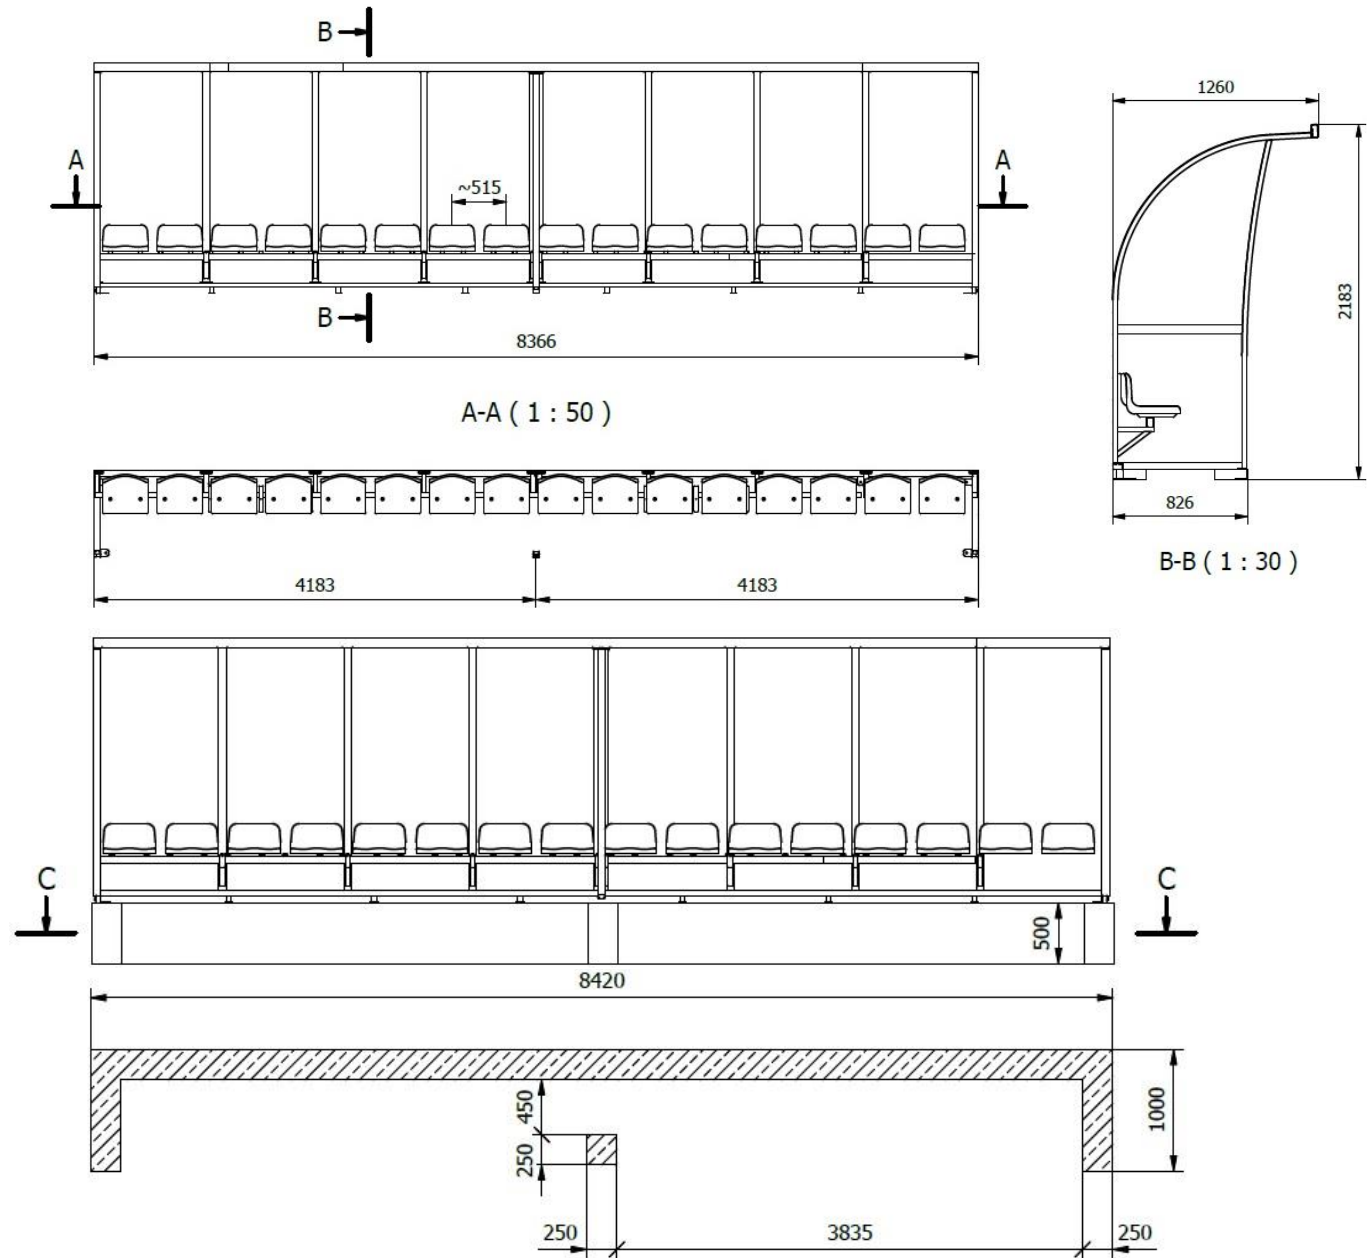

AUTORIS
PRACOWNIA PROJEKTOWA

ul. Pogodna 9 lok.19 15-354 Białystok
www.autoris.com.pl
kom.501099632 e_mail: autoris@o2.pl

OBIEKT:

Budowa i przebudowa kompleksu sportowego "stadion" w Nowogrodzie

ADRES BUDOWY:

działka nr 1295, ul. 11 Listopada, Nowogród

KATEGORIA OBIEKTU BUDOWLANEGO

V-objekty sportu i rekreacji
VIII-inne budowle

FAZA PROJEKTU

Program funkcjonalno - użytkowy

ARCHITEKTURA:

projektant
mgr inż. arch. Dariusz Łuniewski
nr upr. BŁ-POKK/16/2003

TYTUŁ RYSUNKU:

Kabina rezerwowa

SKALA:

1:50

DATA:

21.05.2024 r.

NR RYS.:

04

NR STR.:

30