


piłkochwył - widok

Zestaw elementów montażowych siatek ochronnych na boiska zewnętrzne (inaczej: piłkochwył) składa się z: tulei nasadowych, zastrzałów, linek stalowych, śrub rzymskich, karabińczyków i słupów stalowych (profil 80x80x2 mm) o wysokości od 4,5 do 6 m.

Słup stalowy wykonany jest z profilu stalowego zamkniętego o przekroju kwadratowym 80x80x2 mm, gat. S235, i jest malowany proszkowo na kolor zielony RAL 6005.

Tuleje nasadowe wykonane są z blach gorącowalcowanych o grubości #3 i #4 mm, gat. S235JR, oraz posiadają zaspawane koluszeko, wykonane z pręta stalowego o średnicy 8 mm, które służy do mocowania linki stalowej w dolnej części piłkochwytu. Blachy tulei wycinane są metodą laserową w specjalny unikalny kształt i wyginane na prasie krawędziowej. Do tulei dospawane są nakrętki M10, przeznaczone do zamocowania słupa.

Zastrzały wykonane są z profilu stalowego o przekroju prostokątnym 60x40x2 mm i są malowane proszkowo na kolor zielony RAL 6005. Zastrzały mocowane są do słupów przy użyciu specjalnych blach.

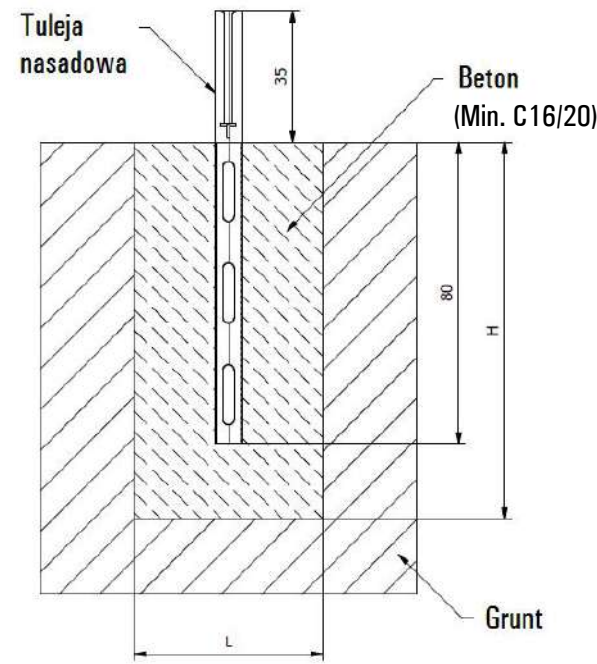

detal montażu do fundamentu
skala 1:20

<div><div><div>AUTORIS</div><div>PRACOWNIA PROJEKTOWA</div></div><div><div>ul. Pogodna 9 lok.19 15-354 Białystok</div><div>www.autoris.com.pl</div><div>kom.501099632 e_mail: autoris@o2.pl</div></div></div>			
OBIEKT:			
Budowa i przebudowa kompleksu sportowego "stadion" w Nowogrodzie			
ADRES BUDOWY:			
działka nr 1295, ul. 11 Listopada, Nowogród			
KATEGORIA OBIEKTU BUDOWLANEGO	V-objekty sportu i rekreacji VIII-inne budowie		
FAZA PROJEKTU	Program funkcjonalno - użytkowy		
ARCHITEKTURA:			
projektant mgr inż. arch. Dariusz Luniewski nr upr. BŁ-POKK/16/2003			
TYTUŁ RYSUNKU:			
Piłkochwyty			
SKALA:	DATA:	NR RYS.:	NR STR.:
1:100	21.05.2024 r.	05	31

Wszystkie prawa zastrzeżone. Łącznie z prawem do reprodukcji i udostępniania w całości lub części, bez zgody autora.