


Skocznia do skoku w dal

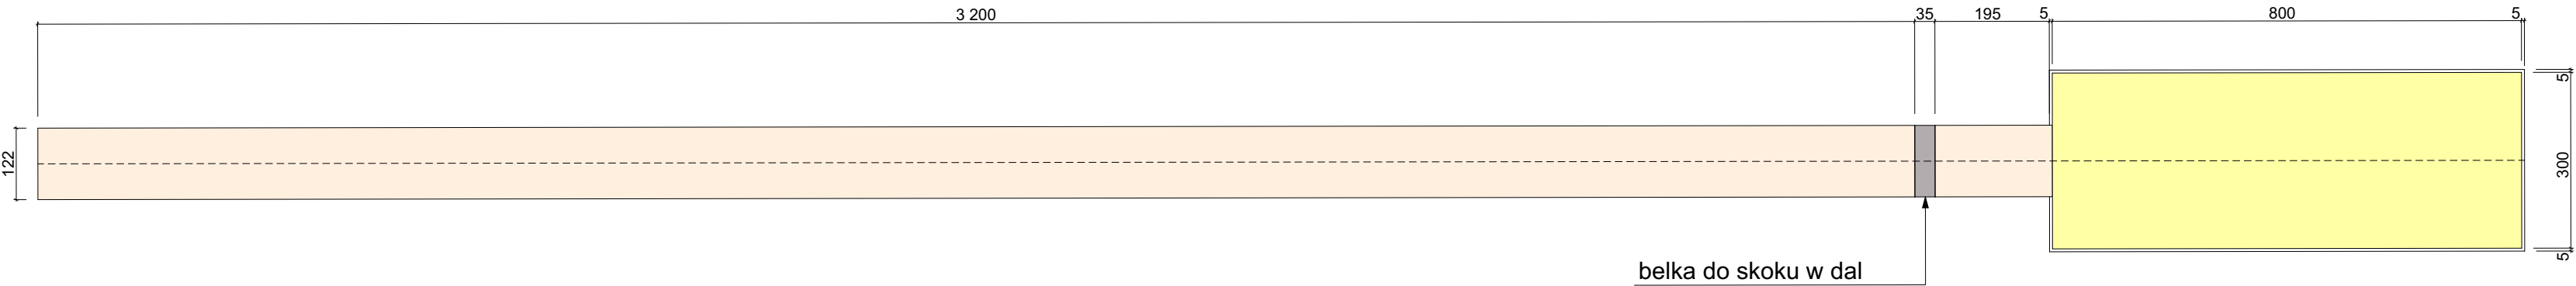

Belka do skoku w dal



AUTORIS

PRACOWNIA PROJEKTOWA

ul. Pogodna 9 lok.1915-354 Białystok

www.autoris.com.pl

kom.501099632e_mail: autoris@o2.pl

OBIEKT:

Budowa i przebudowa kompleksu sportowego
"stadion" w Nowogrodzie

ADRES BUDOWY:

działka nr 1295, ul. 11 Listopada, Nowogród

KATEGORIA OBIEKTU BUDOWLANEGO

V-objekty sportu i rekreacji
VIII-inne budowle

FAZA PROJEKTU

Program funkcjonalno - użytkowy

ARCHITEKTURA:

projektant
mgr inż. arch. Dariusz Łuniewski
nr upr. BŁ-POKK/16/2003

TYTUŁ RYSUNKU:

Skocznia do skoku w dal

SKALA:

DATA:

NR RYS.:

NR STR.:

1:100

21.05.2024 r.

06

32