JEZDNIA PÓŁNOCNA

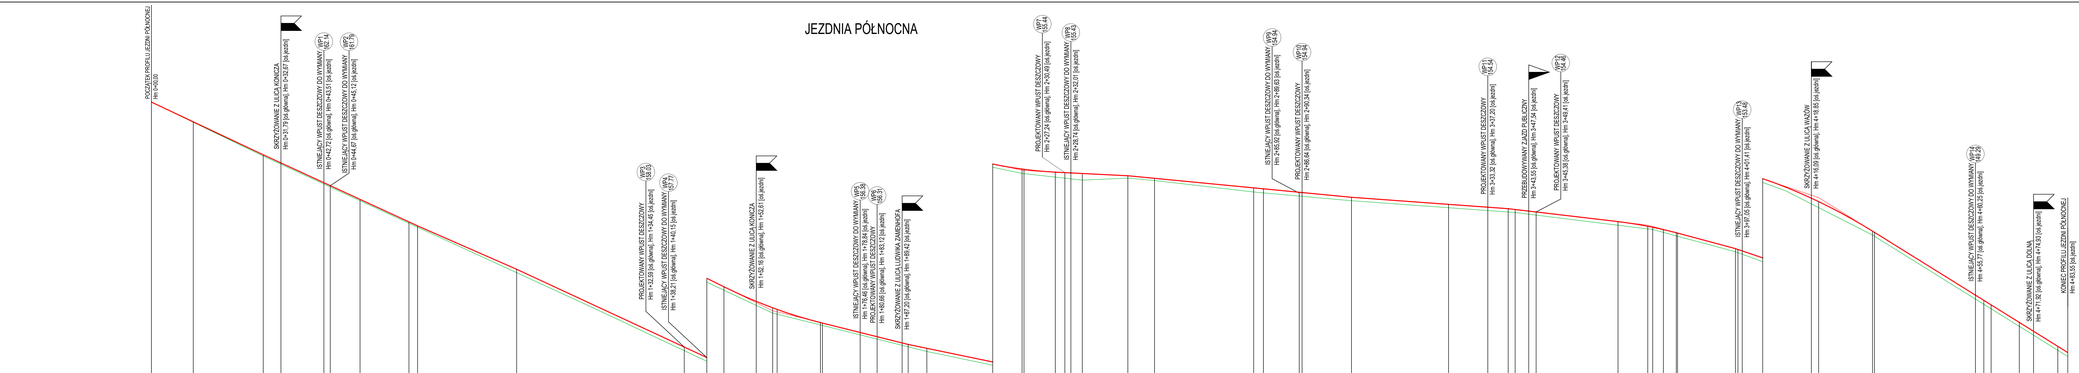

EMWAY MACIEJ EMILIANÓW ul. Bulgarska 24/1 65-943 Zielona Góra NIP: 9291781023, REGON: 80289446	
INWESTOR:	MIASTO ZIELONA GÓRA UL. PODGÓRNA 22, 65-424 ZIELONA GÓRA
INWESTYCJA:	PRZEBUDOWA DROGI POWIATOWEJ NR 4403F W RAMACH ZADANIA PN: "AKTUALIZACJA DOKUMENTACJI PROJEKTOWEJ UL. LUDWIKA WARYŃSKIEGO W ZIELONEJ GÓRZE"
RYSUNEK:	PROFIL PODŁUŻNY
SKALA: 1:50/500	DATA: 08.2025
NR ZLEC:	NR RYS.: 3.1
IMIĘ I NAZWISKO	UPRAWNIENIA / BRANŻA / PODPIS
PROJEKTANT: mgr inż. Maciej Emilianów	UŻKOŚCIOWO-TECHNICZNE do prac projektowych w specjalności w specjalności drogowej DROGOWA