


ODCINEK CZTERO PASOWY

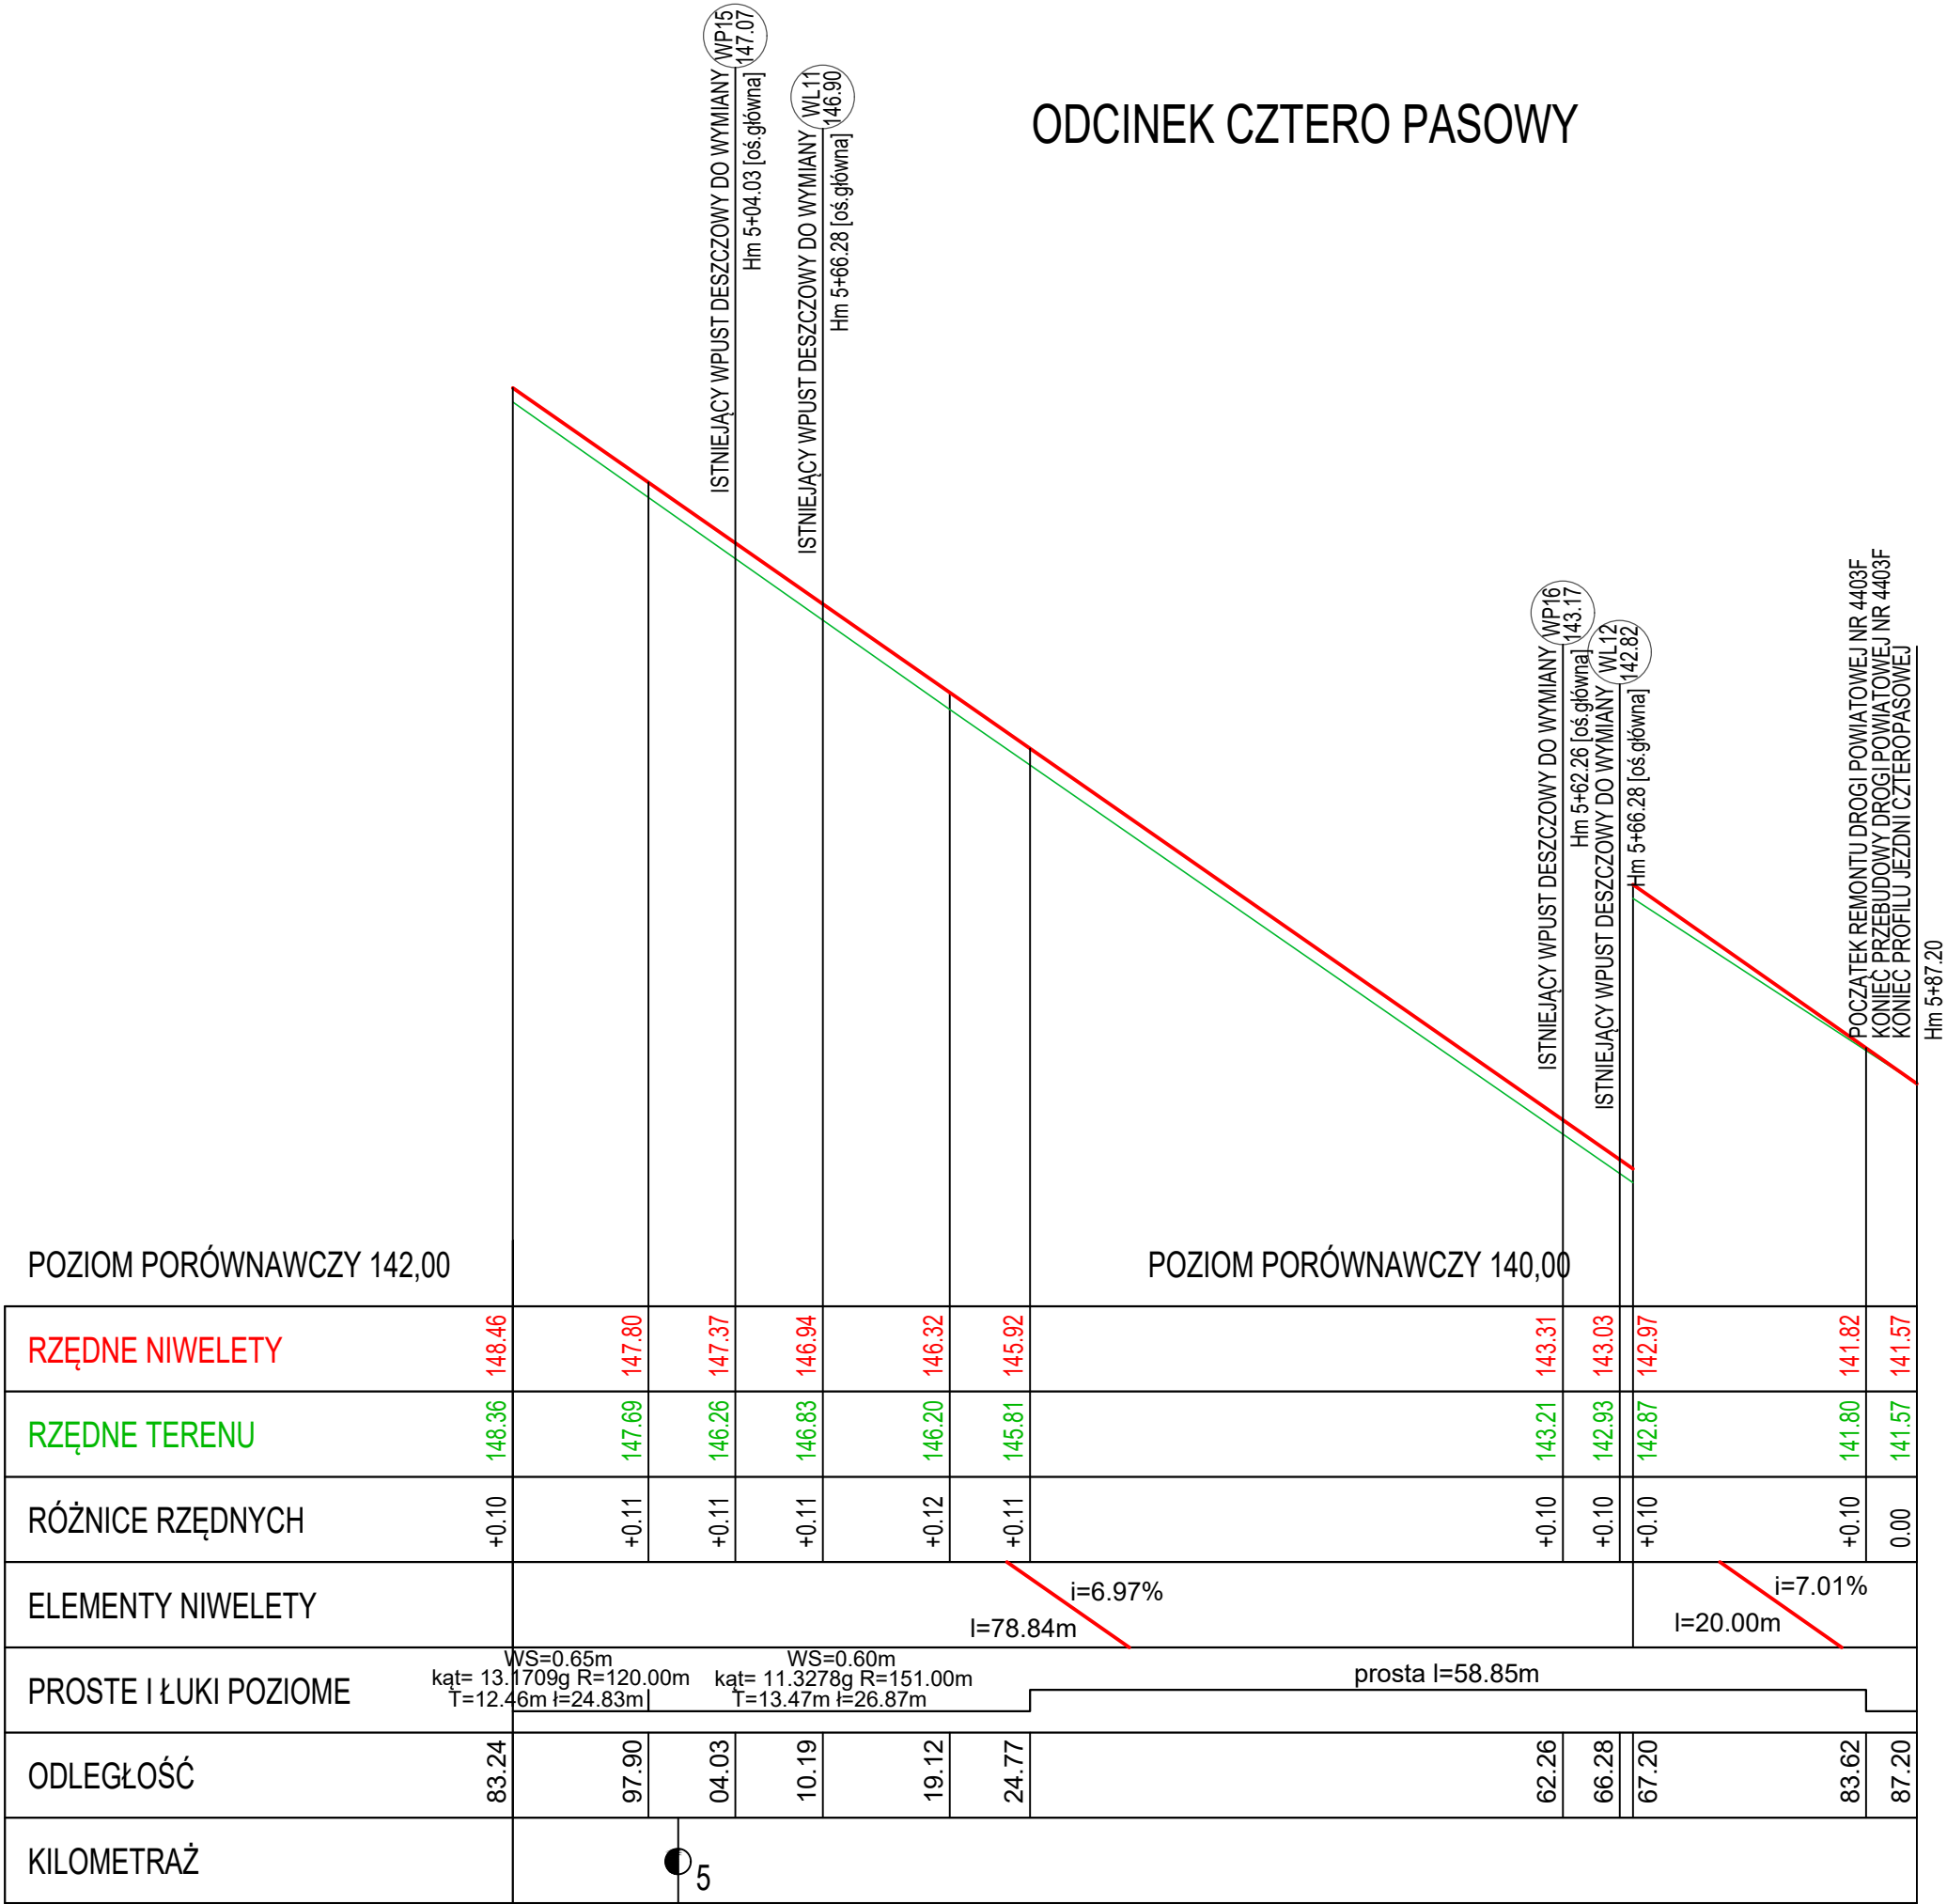

<div><div><div><div></div><div>EMWAY</div><div>MACIEJ EMILIANÓW</div></div></div><div><div>EMWAY MACIEJ EMILIANÓW</div><div>ul. Bułgarska 24/1</div><div>65-943 Zielona Góra</div><div>NIP: 9291781023, REGON: 85208446</div></div></div>			
INWESTOR:	MIASTO ZIELONA GÓRA UL. PODGÓRNA 22, 65-424 ZIELONA GÓRA		
INWESTYCJA:	PRZEBUDOWA DROGI POWIATOWEJ NR 4403F W RAMACH ZADANIA PN. "AKTUALIZACJA DOKUMENTACJI PROJEKTOWEJ UL. LUDWIKA WARYŃSKIEGO W ZIELONEJ GÓRZE"		
RYSUNEK:	PROFIL PODŁUŻNY	SKALA:	DATA:
		1:50/500	08.2025
		NR ZLEC:	NR RYS.:
		-	3.3
PROJEKTANT:	IMIĘ I NAZWISKO	UPRAWNIENIA	BRANŻA
	mgr inż. Maciej Emilianów	LBS/0080/PBD/16 do projektowania bez ograniczeń w specjalności drogowej	DROGOWA