PRZEKRÓJ NORMALNY A-A

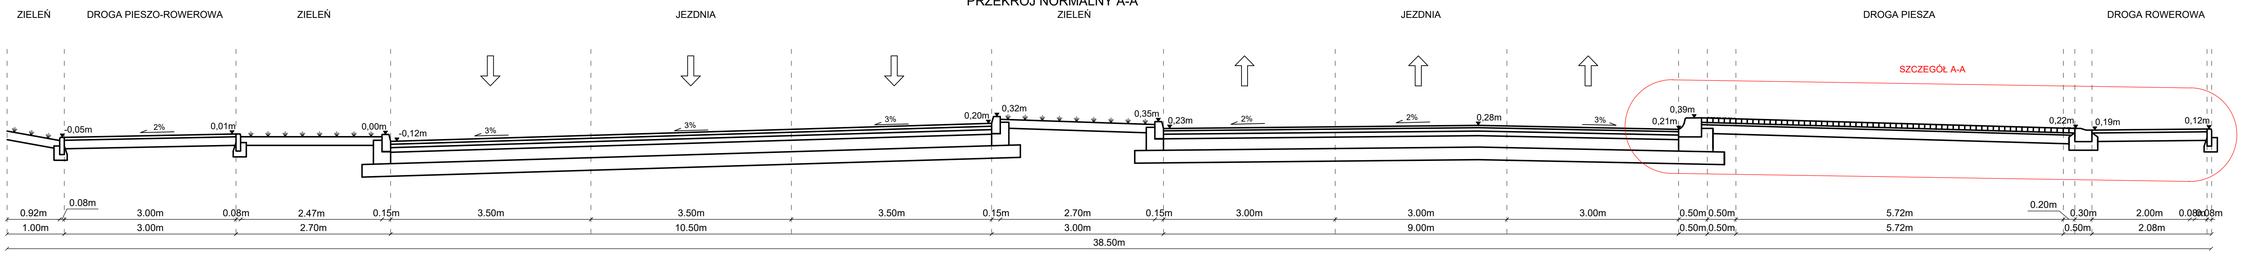

PRZEKRÓJ NORMALNY B-B

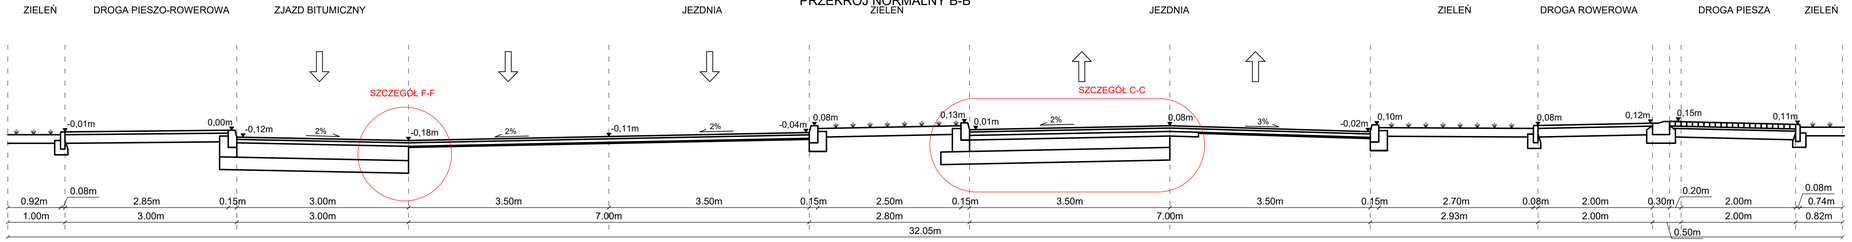

PRZEKRÓJ NORMALNY C-C

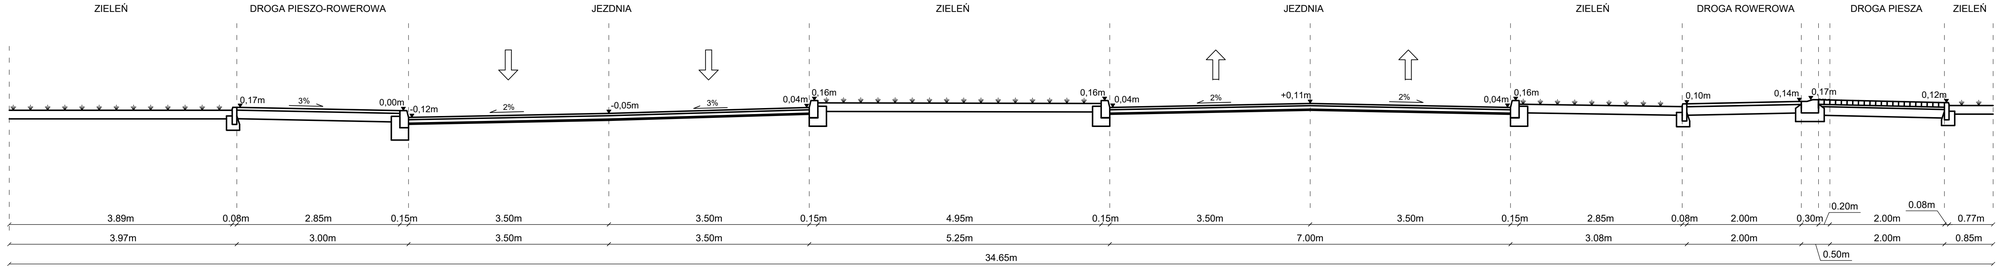

EMWAY MACIEJ EMILIANÓW
ul. Bułgarska 24/1
65-943 Zielona Góra
NIP: 9291781023, REGON: 85208446

INWESTOR:	MIASTO ZIELONA GÓRA UL. PODGÓRNA 22, 65-424 ZIELONA GÓRA			
INWESTYCJA:	PRZEBUDOWA DROGI POWIATOWEJ NR 4403F W RAMACH ZADANIA PN. "AKTUALIZACJA DOKUMENTACJI PROJEKTOWEJ UL. LUDWIKA WARYŃSKIEGO W ZIELONEJ GÓRZE"			
RYSUNEK:	PRZEKROJE NORMALNE		SKALA: 1:50	DATA: 08.2025
			NR ZLEC: -	NR RYS.: 4.1
	IMIĘ I NAZWISKO	UPRAWNIENIA	BRANŻA	PODPIS
PROJEKTANT:	mgr inż. Maciej Emilianów	LBS/0082/PBO/16 do projektowania bez ograniczeń w specjalności drogowej	DROGOWA	