




SZCZEGÓŁ A-A

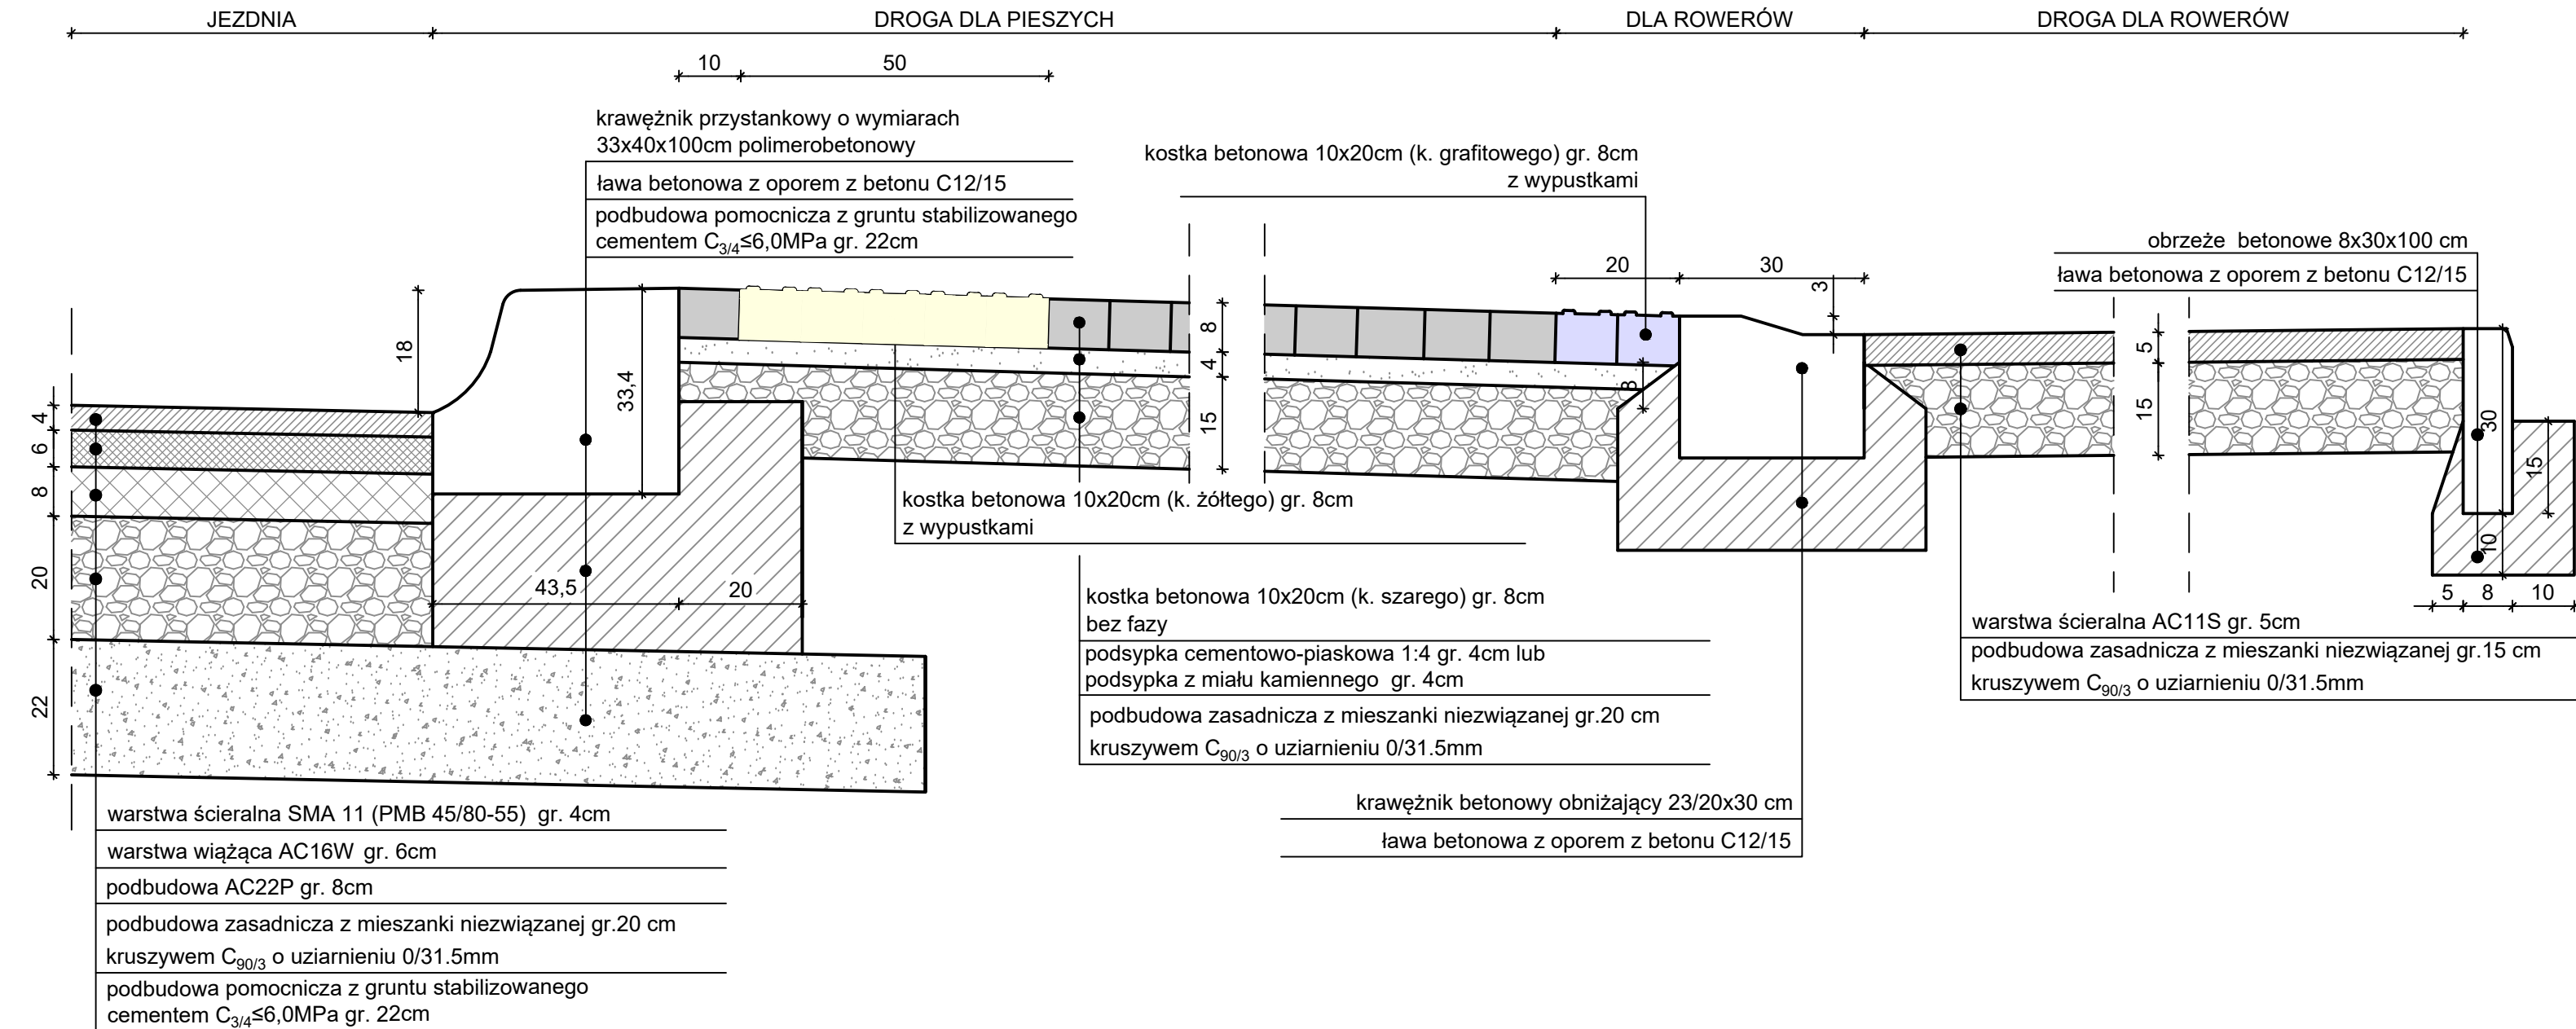

SZCZEGÓŁ B-B

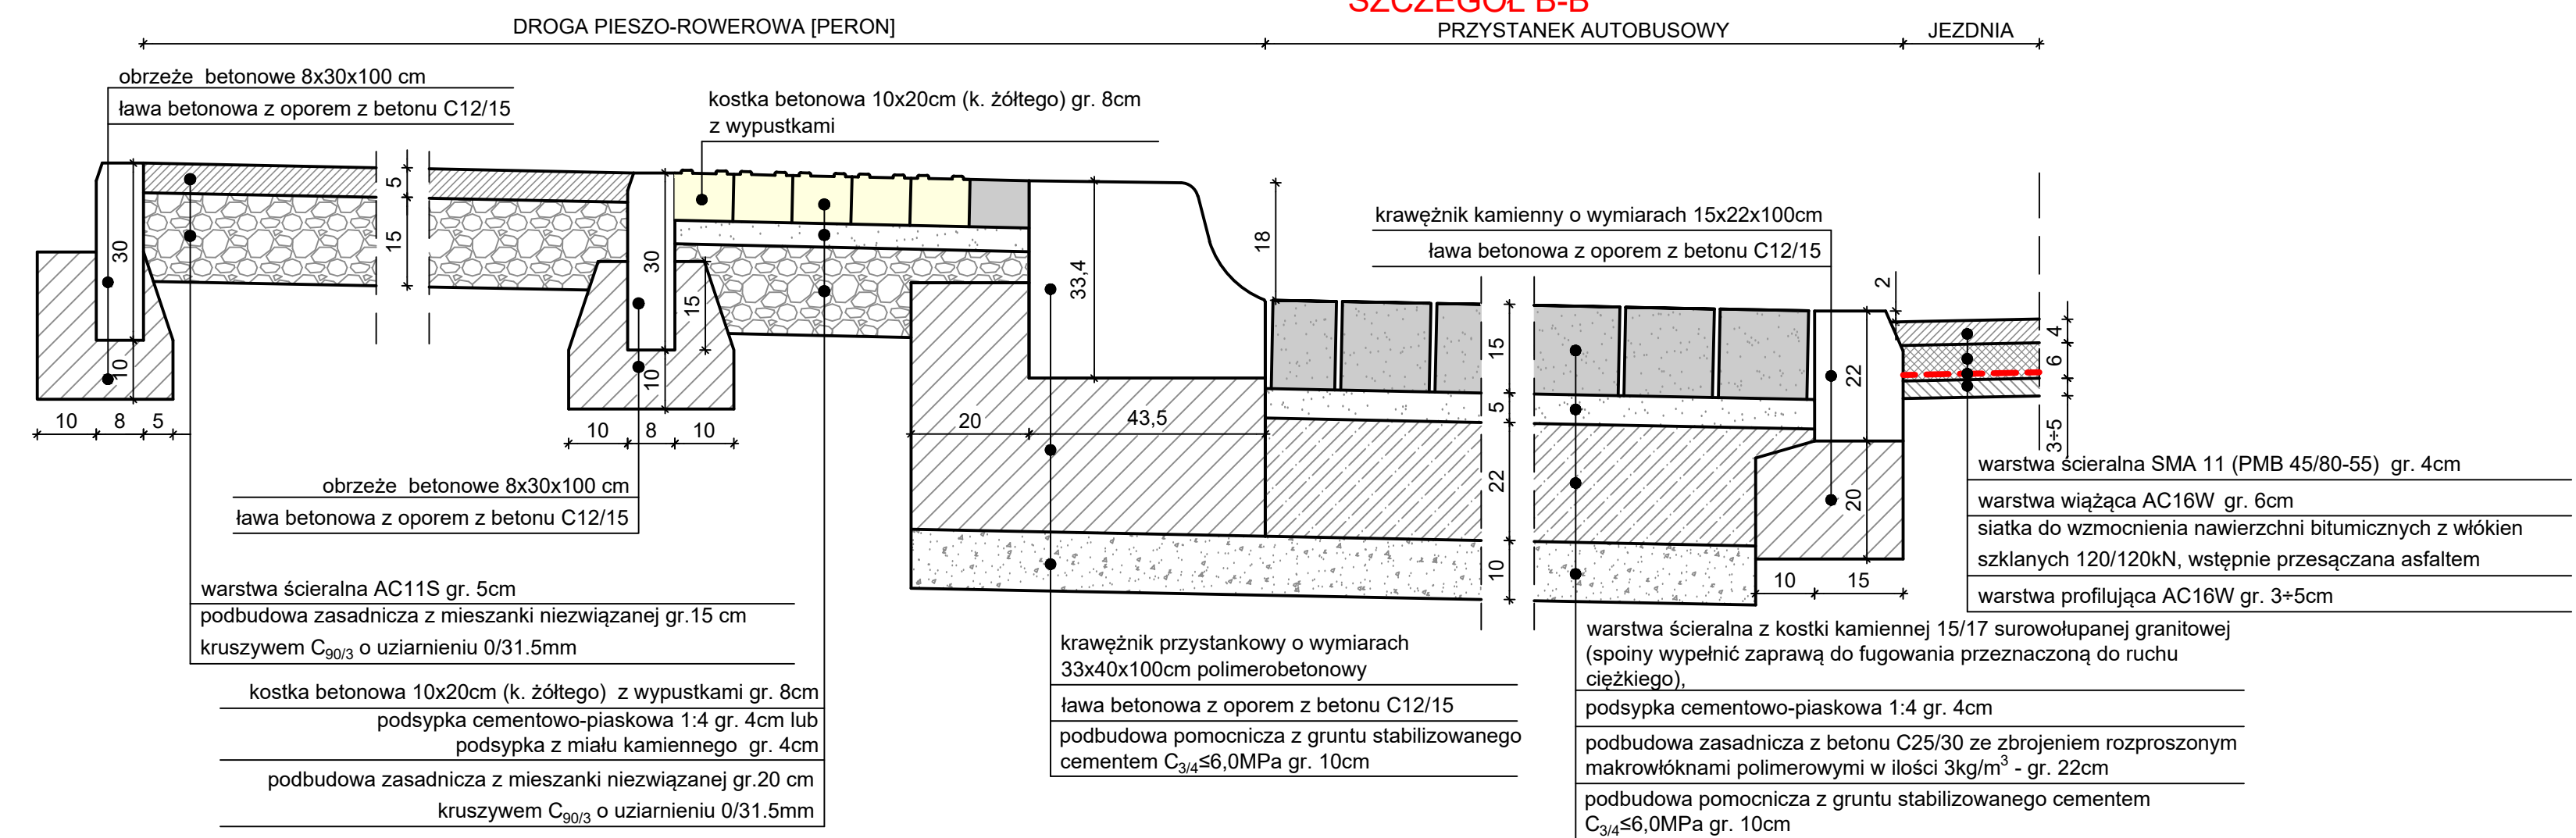



EMWAY
MACIEJ EMILIAŃ

EMWAY MACIEJ EMILIAŃ

ul. Bułgarska 24/1
65-943 Zielona Góra
NIP: 9291781023, REGON: 85208446

INWESTOR:	MIASTO ZIELONA GÓRA UL. PODGÓRNA 22, 65-424 ZIELONA GÓRA			
INWESTYCJA:	PRZEBUDOWA DROGI POWIATOWEJ NR 4403F W RAMACH ZADANIA PN. "AKTUALIZACJA DOKUMENTACJI PROJEKTOWEJ UL. LUDWIKA WARYŃSKIEGO W ZIELONEJ GÓRZE"			
RYSUNEK:	SZCZEGÓŁY KONSTRUKCYJNE	SKALA:	DATA:	
		1:10	08.2025	
		NR ZLEC:	NR RYS.:	
		-	5.1	
	IMIĘ I NAZWISKO	UPRAWNIENIA	BRANŻA	PODPIS
PROJEKTANT:	mgr inż. Maciej Emiliań	BS3A000/PB016 do projektowania bez ograniczeń w specjalności drogowej	DROGOWA	