
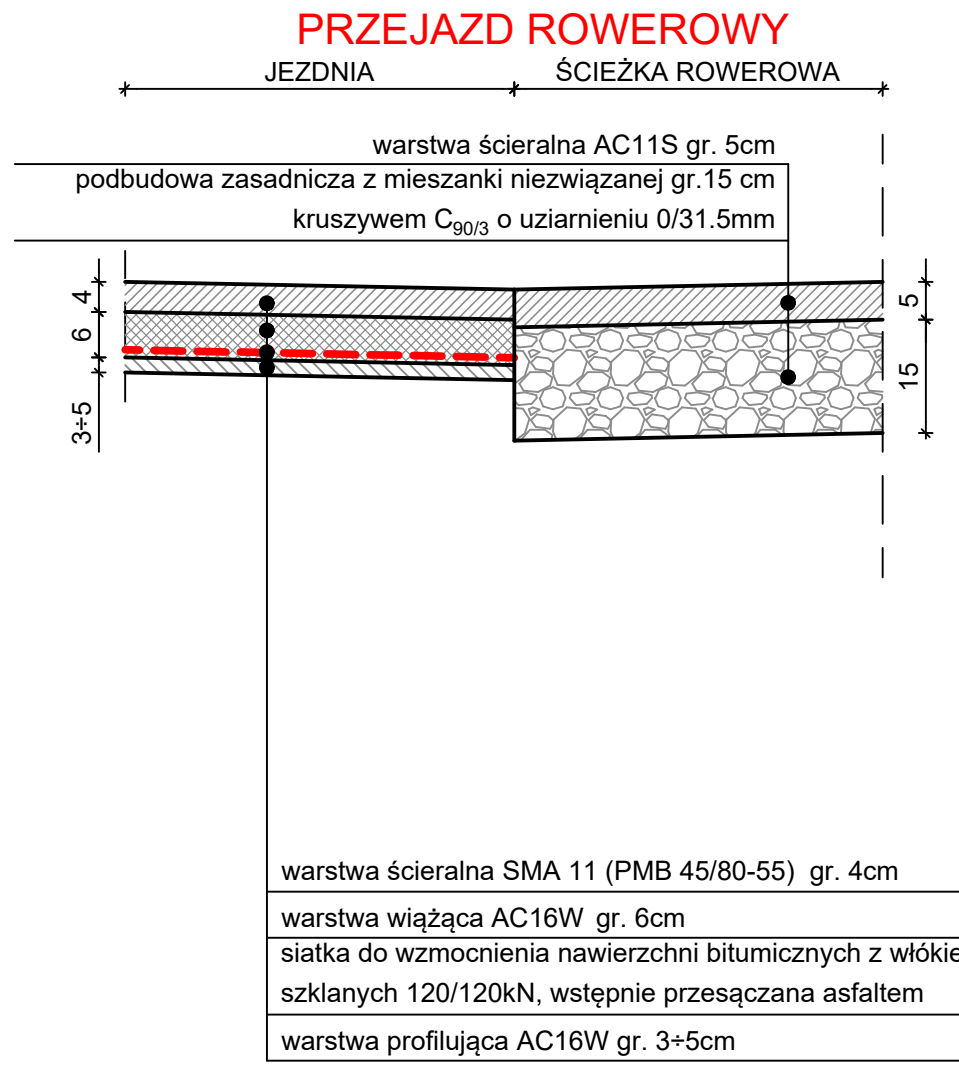



SKRZYŻOWANIE Z UL. KONICZA

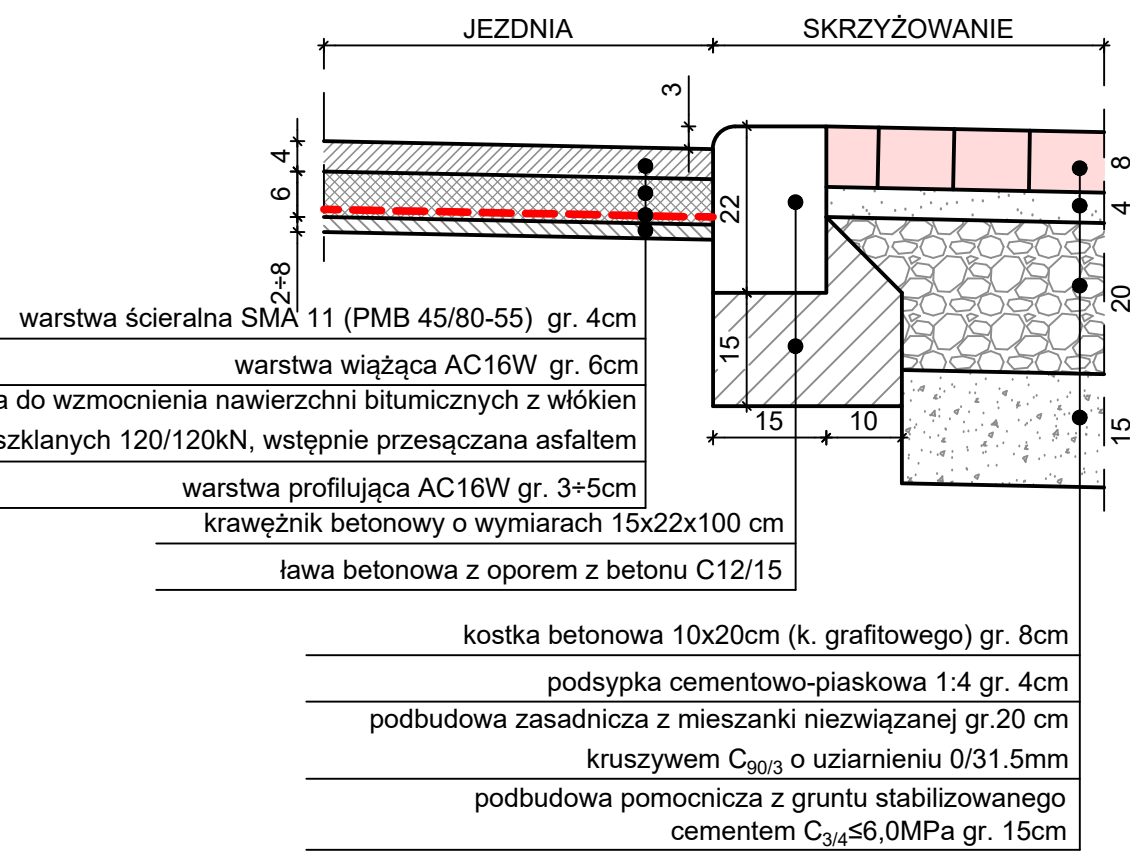

 <b>EMWAY</b> MACIEJ EMILIANOW		EMWAY MACIEJ EMILIANOW ul. Bułgarska 2/1 65-943 Zielona Góra NIP: 9291781023, REGON: 85208446	
INWESTOR:	MIASTO ZIELONA GÓRA UL. PODGÓRNA 22, 65-424 ZIELONA GÓRA		
INWESTYCJA:	PRZEBUDOWA DROGI POWIATOWEJ NR 4403F W RAMACH ZADANIA PN. "AKTUALIZACJA DOKUMENTACJI PROJEKTOWEJ UL. LUDWIKA WARYŃSKIEGO W ZIELONEJ GÓRZE"		
RYSUNEK:	SZCZEGÓŁY KONSTRUKCYJNE	SKALA: 1:10	DATA: 08.2025
		NR ZLEC: -	NR RYS.: <b>5.2</b>
IMIĘ I NAZWISKO		UPRAWNIENIA	BRANŻA
PROJEKTANT:		mgr inż. Maciej Emilianów LBS0080/PB/16 do projektowania bez ograniczeń w specjalności drogowej	DROGOWA