
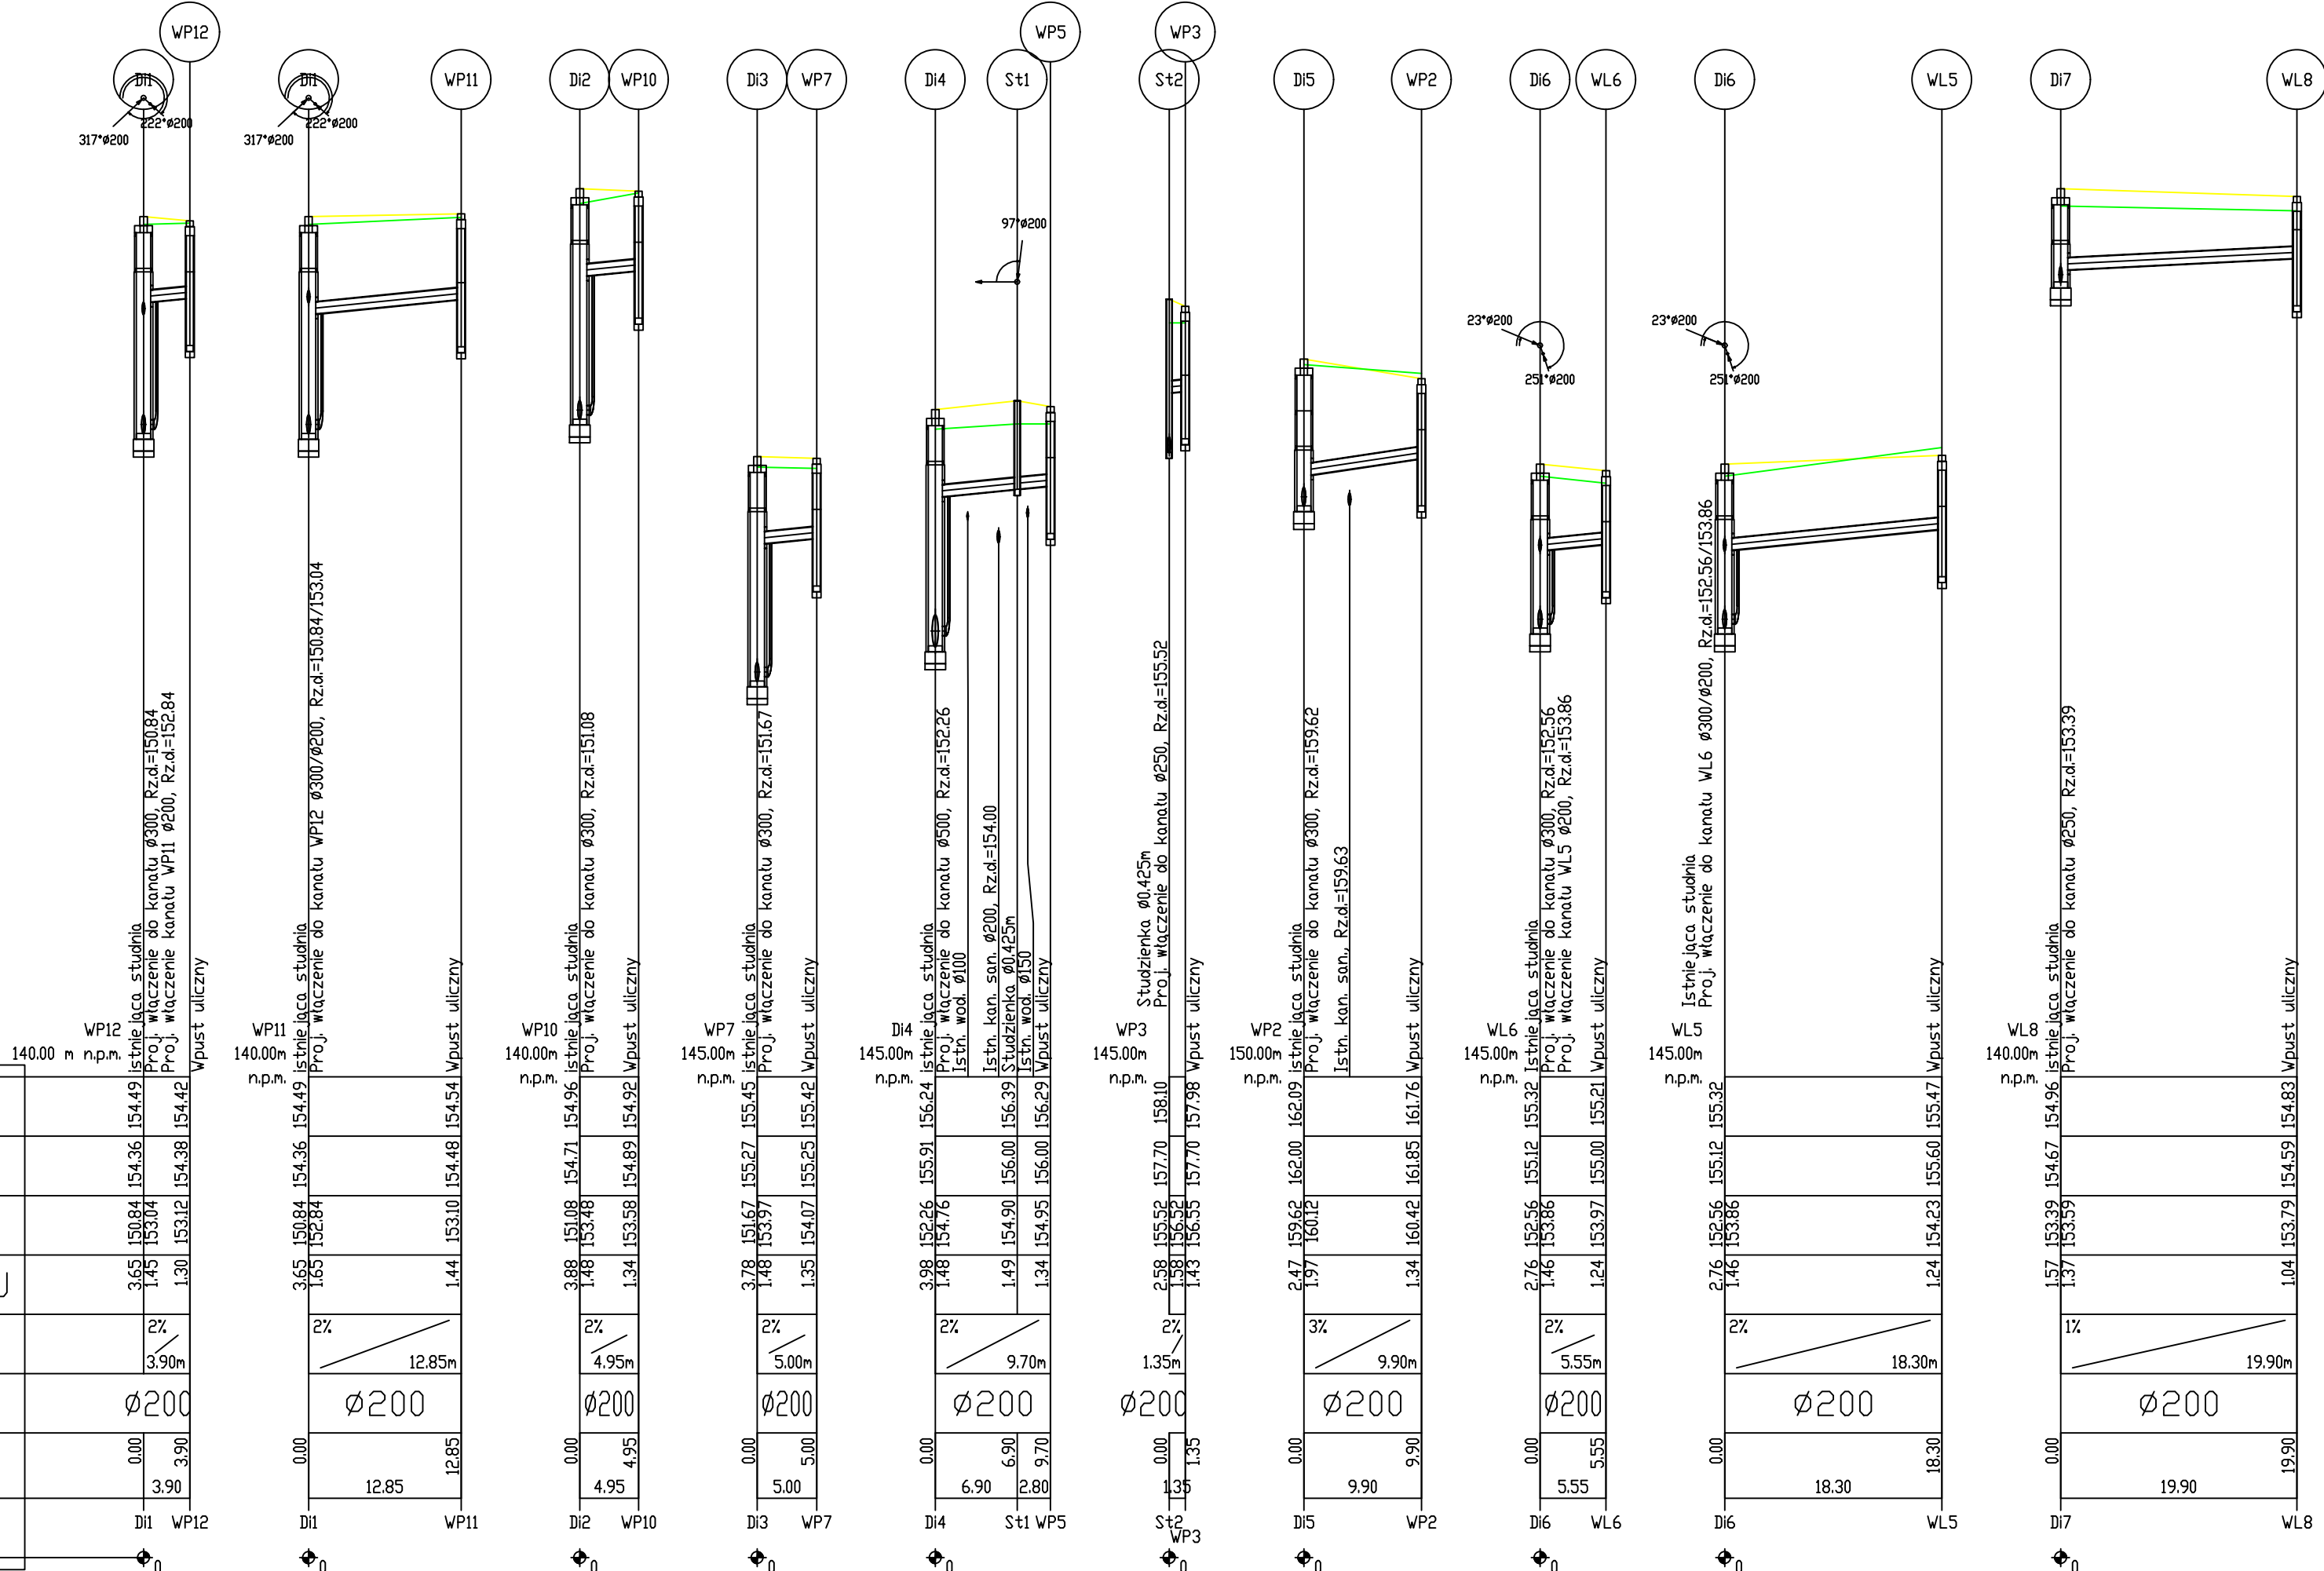


OZNACZENIE PROFILU:
POZIOM PORÓWNAWCZY

| | | | | | |
|------------------------|--|--|--|--|--|
| RZĘDNA TERENU PROJ. | | | | | |
| RZĘDNA TERENU ISTN. | | | | | |
| RZĘDNA DNA KANAŁU | | | | | |
| ZAGŁĘBIENIE DNA KANAŁU | | | | | |
| SPADKI, DŁUGOŚCI | | | | | |
| ŚREDNICA, MATERIAŁ | | | | | |
| ODLEGŁOŚCI | | | | | |
| HEKTOMETRY | | | | | |

P.S.I./EPI-Graf, Generator rysunkowy Profil Koordynator: 80
Nazwa pliku: KB_11.09.2021_Projekt_1

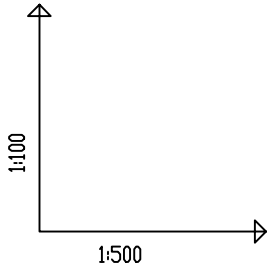

EMWAY MACIEJ EMILIANÓW
ul. Bułgarska 24/1
65-943 Zielona Góra
NIP: 9291781023, REGON: 85208446

| | | | | |
|-------------|---|--|------------------|--------|
| INWESTOR: | MIASTO ZIELONA GÓRA UL. PODGÓRNA 22, 65-424 ZIELONA GÓRA | | | |
| INWESTYCJA: | PRZEBUDOWA DROGI POWIATOWEJ NR 4403F W RAMACH ZADANIA PN. "AKTUALIZACJA DOKUMENTACJI PROJEKTOWEJ UL. LUDWIKA WARYŃSKIEGO W ZIELONEJ GÓRZE" | | | |
| RYSUNEK: | PROFIL PODŁUŻNY KANALIZACJI DESZCZOWEJ | SKALA: 1:100/500 | DATA: 08.2025 | |
| | | NR ZLEC: - | NR RYS.: 2 | |
| | IMIĘ I NAZWISKO | UPRAWNIENIA | BRANŻA | PODPIS |
| PROJEKTANT: | mgr inż. Bartosz Chrastek | LBS/0023/PWOS/10 do projektowania bez ograniczeń w specjalności instal.-inż. | SANITARNA | |