


UWAGA:

1. WSZYSTKIE PRZYKANALIKI OD WPUSTÓW ULICZNYCH WYKONANE Z RUR $\varnothing 200\text{mm}$ PVC SN12 SPEŁNIAJĄCE WYMAGANIA PN-EN1401:1999
2. WSZYSTKIE WYMIARY PODANO W cm.

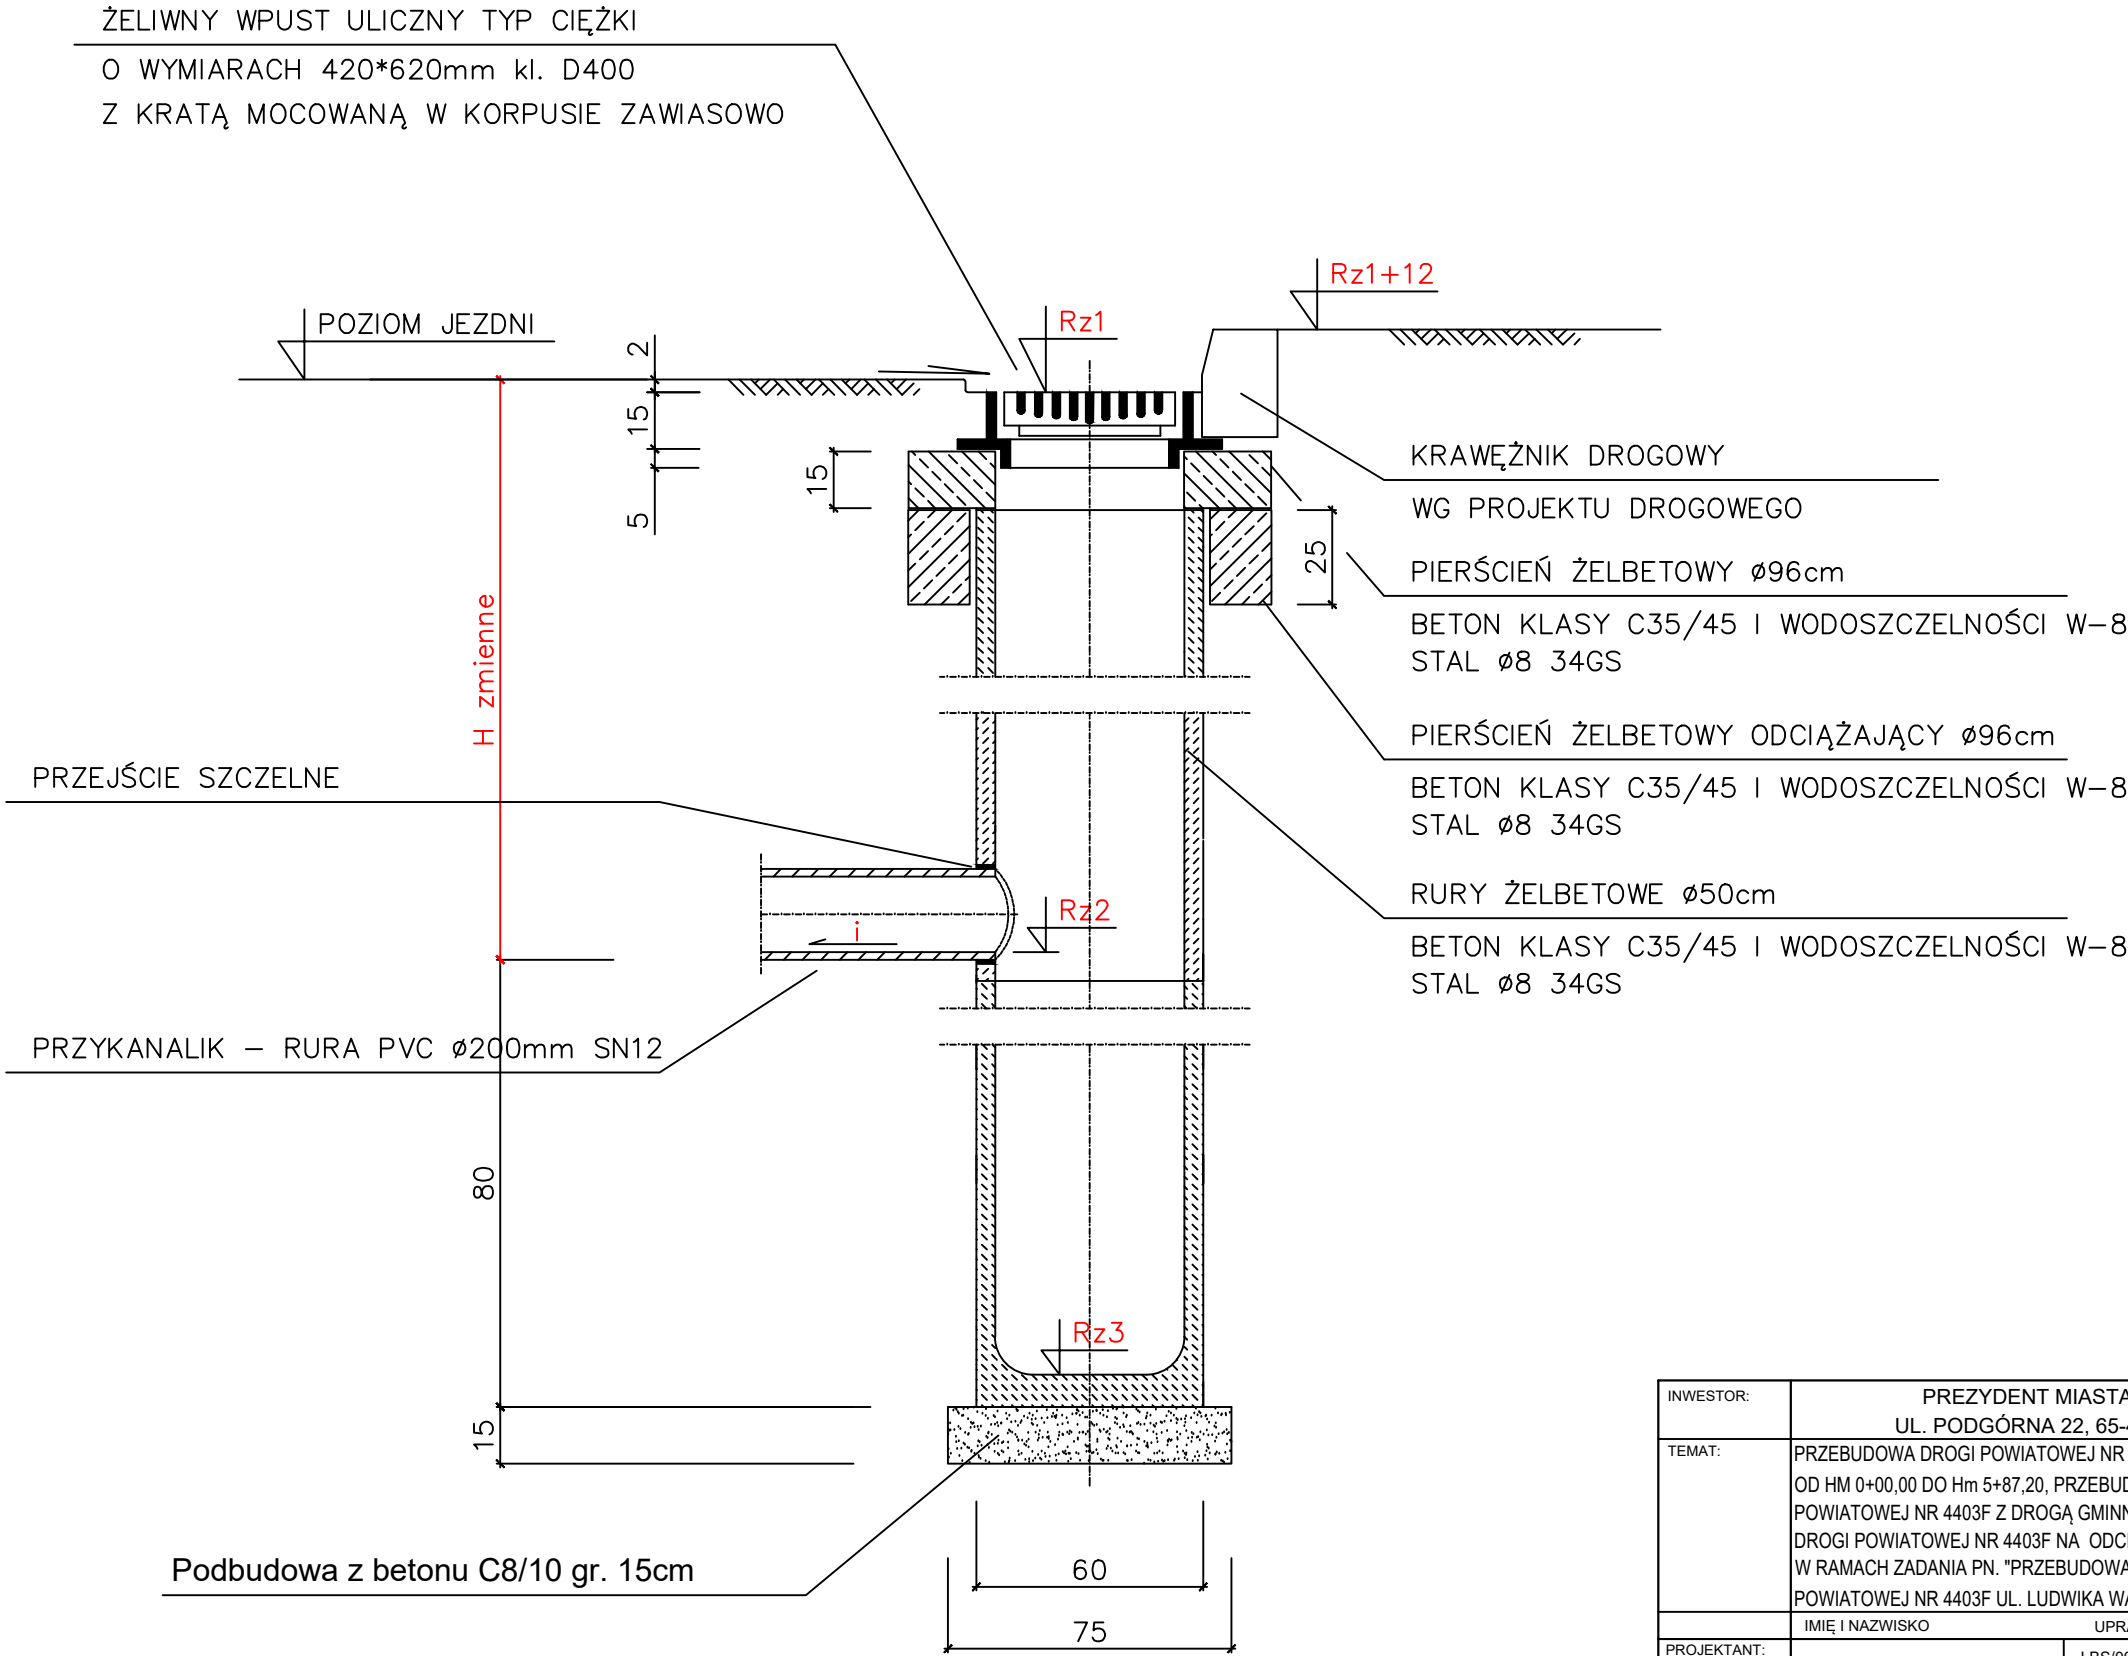

INWESTOR:	PREZYDENT MIASTA ZIELONA GÓRA UL. PODGÓRNA 22, 65-424 ZIELONA GÓRA			Przedsiębiorstwo Remontowo-Drogowe "CAPRI-bis" ul. Folszowa 108 65-786 Zielona Góra	
TEMAT:	PRZEBUDOWA DROGI POWIATOWEJ NR 4403F NA ODCINKU OD HM 0+00,00 DO HM 5+87,20, PRZEBUDOWA SKRZYŻOWANIA DROGI POWIATOWEJ NR 4403F Z DROGĄ GMINNĄ NR 104469F ORAZ REMONT DROGI POWIATOWEJ NR 4403F NA ODCINKU OD HM 5+87,20 DO HM 6+67,19 W RAMACH ZADANIA PN. "PRZEBUDOWA ZJAZDU PUBLICZNEGO Z DROGI POWIATOWEJ NR 4403F UL. LUDWIKA WARYŃSKIEGO W ZIELONEJ GÓRZE"				
	IMIĘ I NAZWISKOUPRAWNIENIAPODPIS				
PROJEKTANT: b.drogowa	mgr inż. Bartosz Chrastek		LBS/0023/PWOS/10 do projektowania bez ograniczeń w specjalności instal.-inż.		
	SCHEMAT STUDZIENKI ŚCIEKOWEJ Ø500mm			SKALA: -	DATA: 11.2021
				NR ZLEC:	NR RYS.: 4