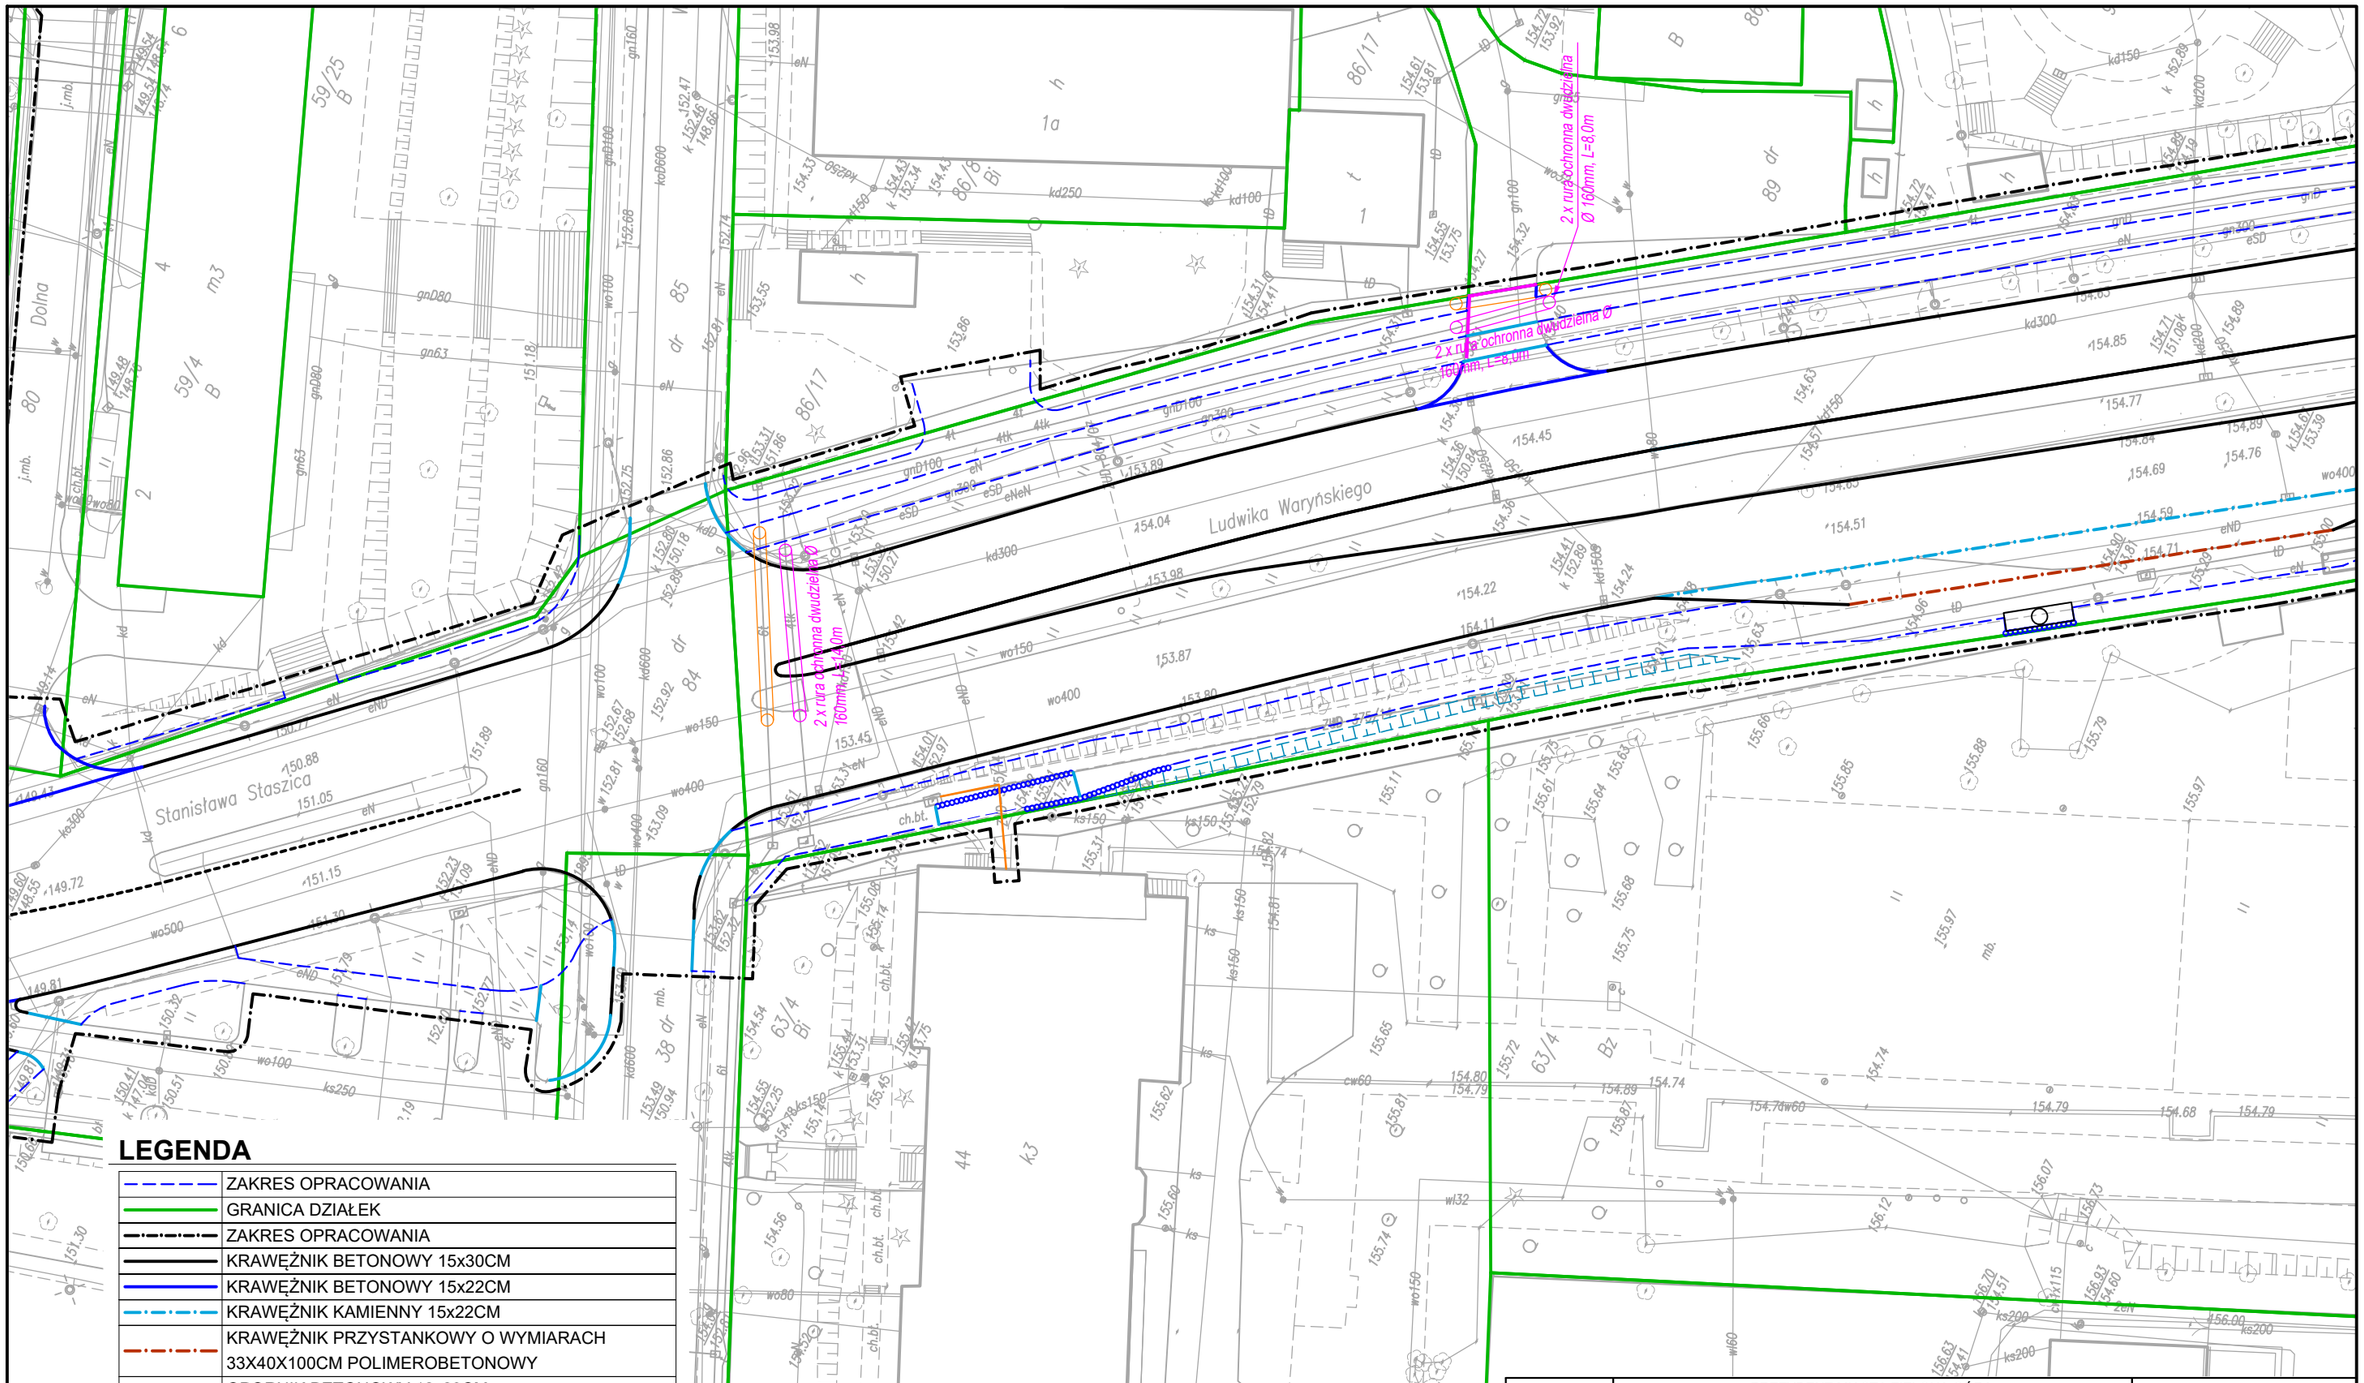

LEGENDA

	ZAKRES OPRACOWANIA
	GRANICA DZIAŁEK
	ZAKRES OPRACOWANIA
	KRAWĘŻNIK BETONOWY 15x30CM
	KRAWĘŻNIK BETONOWY 15x22CM
	KRAWĘŻNIK KAMIENNY 15x22CM
	KRAWĘŻNIK PRZYSTANKOWY O WYMIARACH 33X40X100CM POLIMEROBETONOWY
	OPORNIK BETONOWY 12x20CM
	OBRZEŻE BETONOWE 8X30CM
	PALISADA BETONOWA 15X12X80CM
	SEPARATOR RUCHU [NAKRĘCANY NA NAW.]
	PROJEKTOWANA RURA OCHRONNA POLKOMTEL
	ISTNIEJĄCA SIEĆ DO LIKWIDACJI
	PROJEKTOWANA STUDNIA INNY OPERATOR
	ISTNIEJĄCA STUDNIA DO LIKWIDACJI
	PROJEKTOWANA SIEĆ TELEKOMUNIKACYJNA INNY OPERATOR
	PROJEKTOWANA RURA OCHRONNA INNY OPERATOR

INWESTOR:	PREZYDENT MIASTA ZIELONA GÓRA UL. PODGÓRNA 22, 65-424 ZIELONA GÓRA		
TEMAT:	PRZEBUDOWA DROGI POWIATOWEJ NR 4403F NA ODCINKU OD HM 0+00,00 DO Hm 5+87,20, PRZEBUDOWA SKRZYŻOWANIA DROGI POWIATOWEJ NR 4403F Z DROGĄ GMINNĄ NR 104469F ORAZ REMONT DROGI POWIATOWEJ NR 4403F NA ODCINKU OD Hm 5+87,20 DO HM 6+67,19 WRAZ Z PRZEBUDOWĄ ZJAZDU PUBLICZNEGO NA DZIAŁKĘ 61/9 W RAMACH ZADANIA PN. "PRZEBUDOWA ZJAZDU PUBLICZNEGO Z DROGI POWIATOWEJ NR 4403F UL. LUDWIKA WARYŃSKIEGO W ZIELONEJ GÓRZE"		Przedsiębiorstwo Remontowo-Drogowe "CAPRI-bis" ul. Foluszowa 108 65-786 Zielona Góra
	IMIĘ I NAZWISKO	UPRAWNIENIA	PODPIS
PROJEKTANT: b.telekom.	mgr Jerzy Cienkosz	2053/00/U do projektowania bez ograniczeń w specjalności telekom.	
	PLAN SYTUACYJNY - USUNIĘCIE KOLIZJI Z SIECIĄ POLKOMTEL	SKALA: 1:500	DATA: 11.2021
		NR ZLEC:	NR RYS.: 1.4