



ISTNIEJĄCY UKŁAD SIECI TELEKOMUNIKACYJNEJ

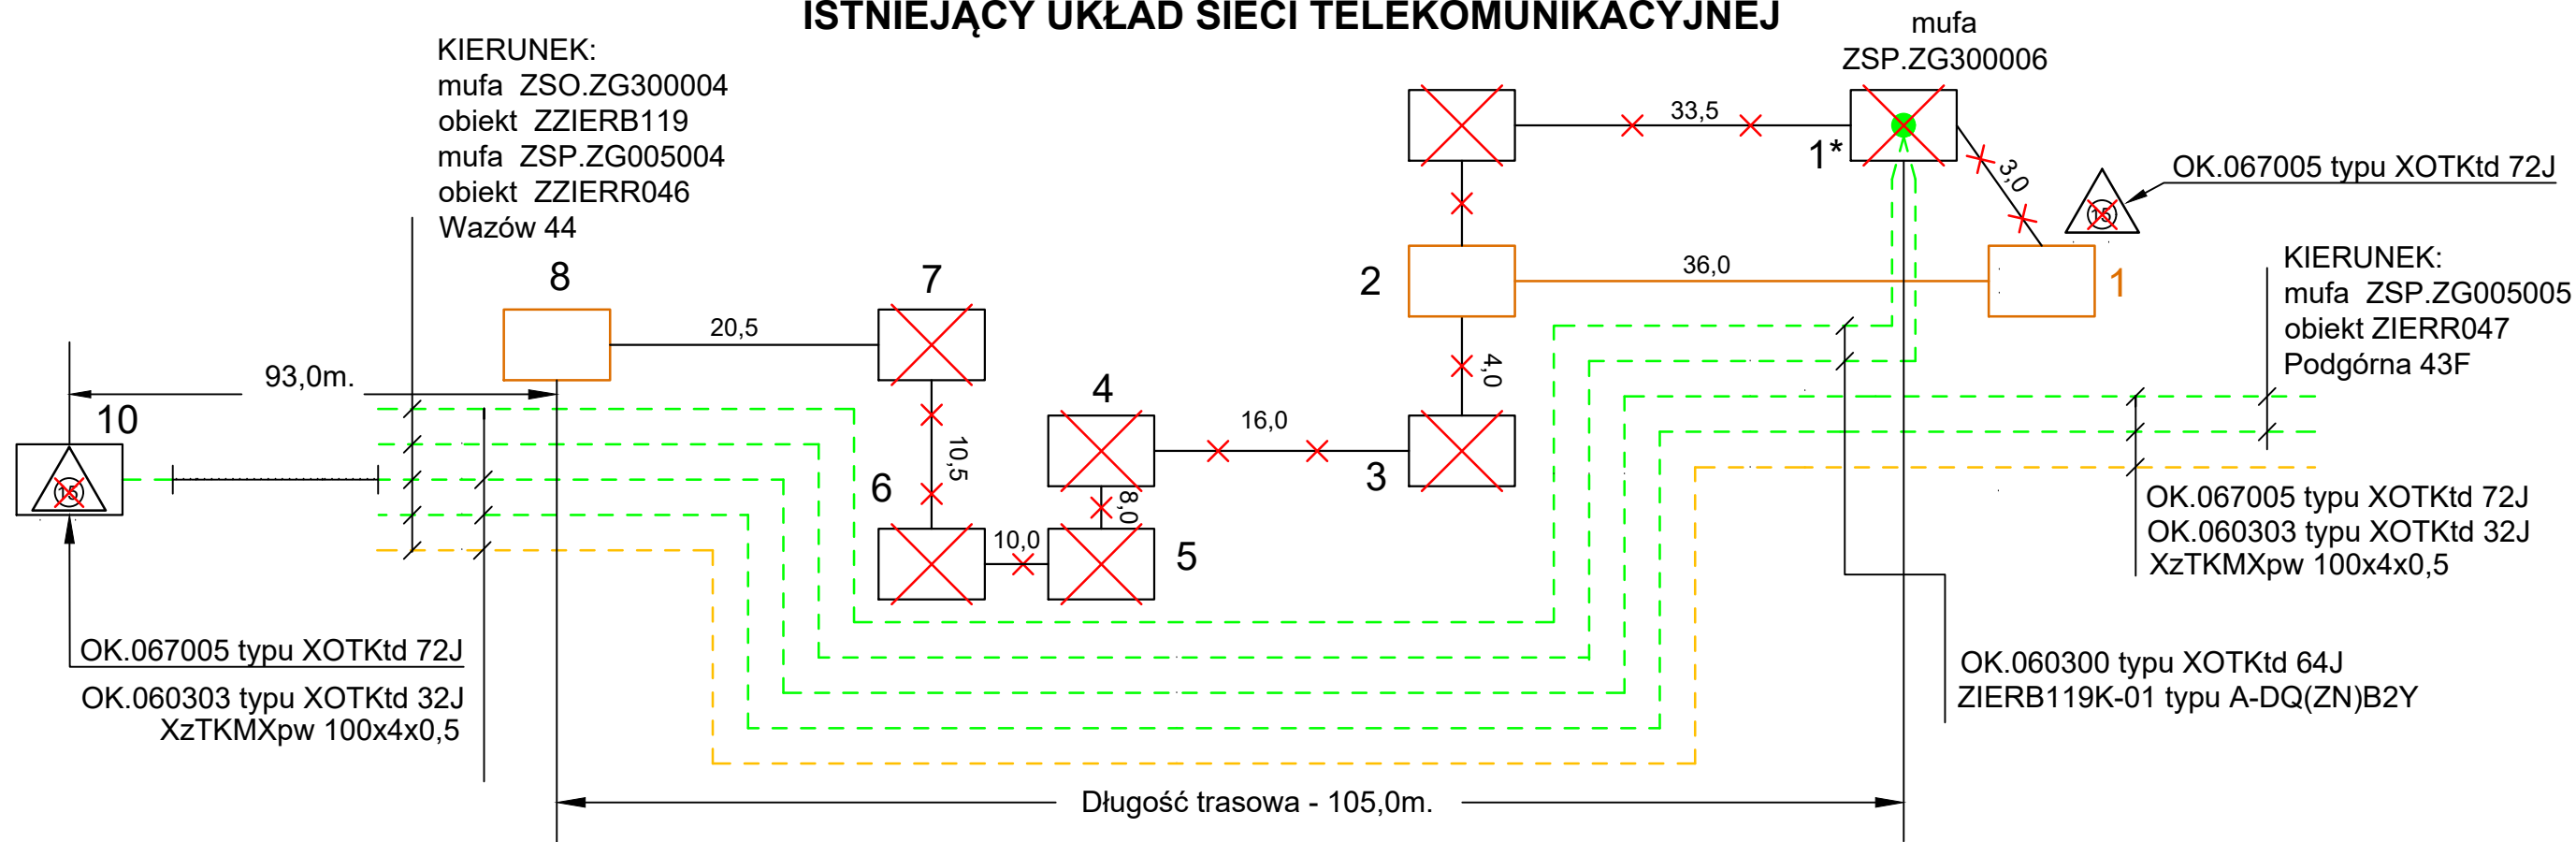

PROJEKTOWANY UKŁAD SIECI TELEKOMUNIKACYJNEJ

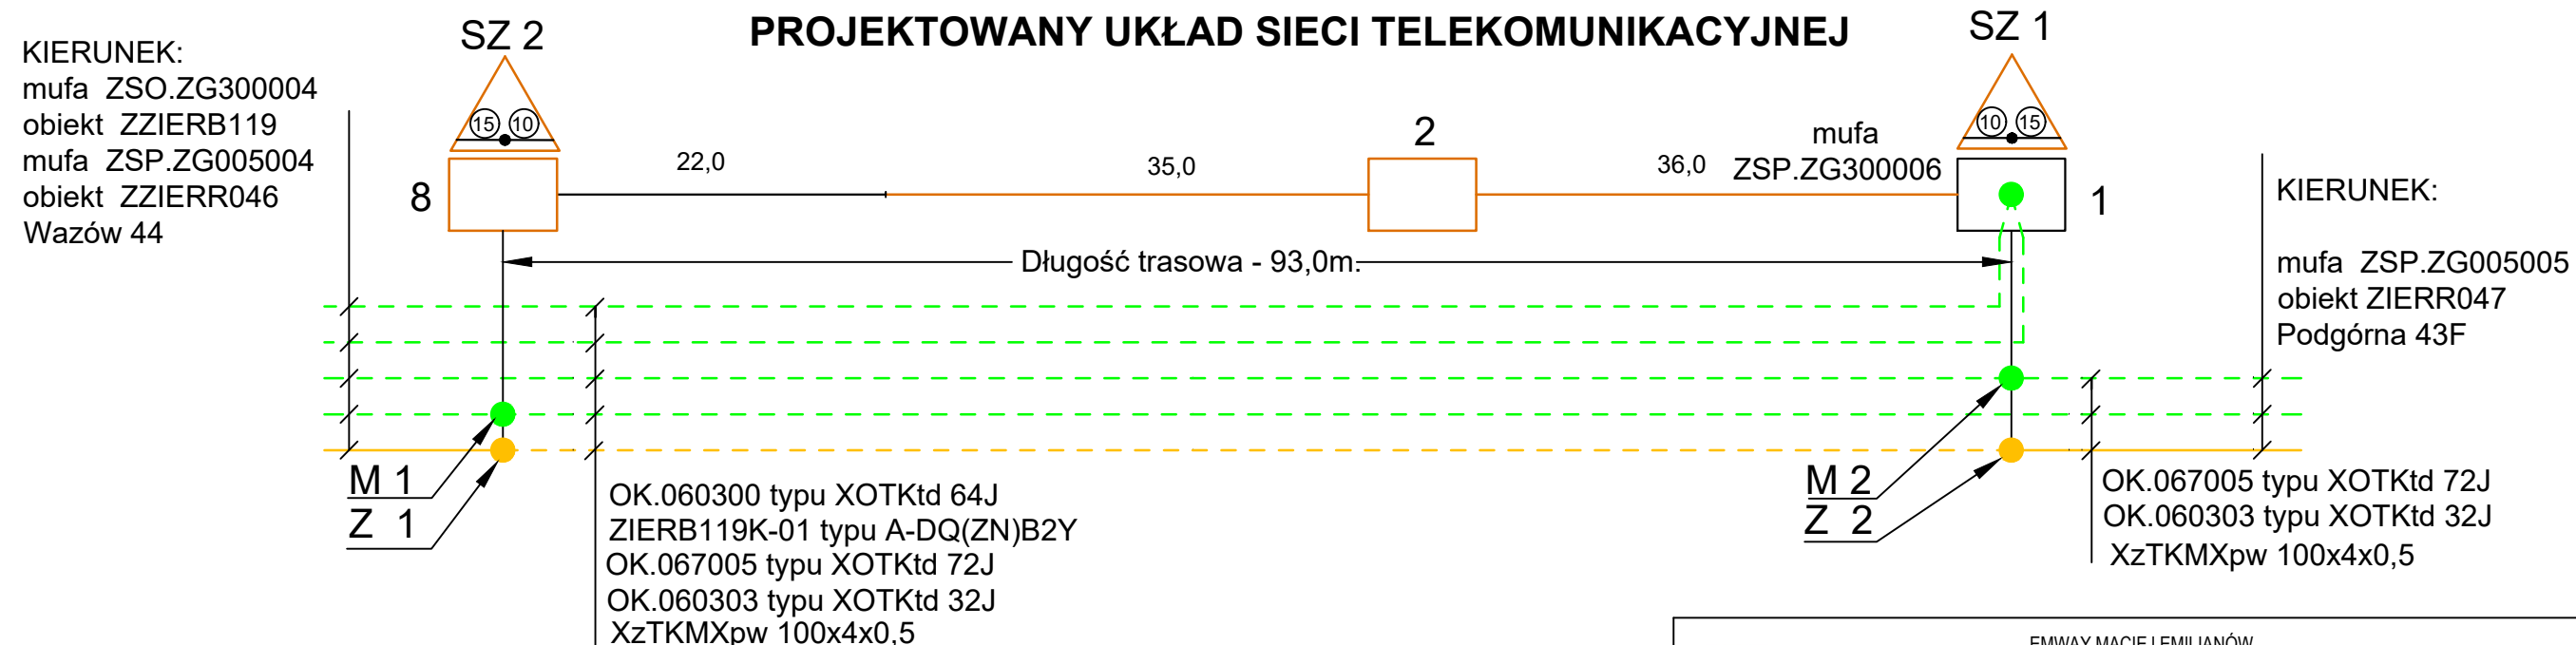

LEGENDA

	Istniejąca kanalizacja telekomunikacyjna NETIA
	Projektowana kanalizacja telekomunikacyjna NETIA
	Projektowana rura ochronna
	Kabel światłowodowy
	Kabel miedziany
	Stelaż zapasu kabla światłowodowego
	Mufa światłowodowa
	Złącze kablowe kabel miedziany
	Istniejąca studnia kablowa
	Projektowana studnia kablowa
	Urządzenia do likwidacji
	Tymczasowa przebudowa sieci NETIA



EMWAY MACIEJ EMILIANÓW
ul. Bułgarska 24/1
65-943 Zielona Góra
NIP: 9291781023, REGON: 85208446

INWESTOR:	MIASTO ZIELONA GÓRA UL. PODGÓRNA 22, 65-424 ZIELONA GÓRA			
INWESTYCJA:	PRZEBUDOWA DROGI POWIATOWEJ NR 4403F W RAMACH ZADANIA PN. "AKTUALIZACJA DOKUMENTACJI PROJEKTOWEJ UL. LUDWIKA WARYŃSKIEGO W ZIELONEJ GÓRZE"			
RYSUNEK:	SCHEMAT PRZEBUDOWY SIECI TELEKOMUNIKACYJNEJ NETIA S.A.	SKALA:	DATA:	
		-	08.2025	
		NR ZLEC:	NR RYS.:	
		-	2	
	IMIĘ I NAZWISKO	UPRAWNIENIA	BRANŻA	PODPIS
PROJEKTANT:	mgr Jerzy Cienkosz	2053/00/U do projektowania bez ograniczeń w specjalności telekom.	TELEKOMUNIKACJA	