


## Plan sytuacyjny

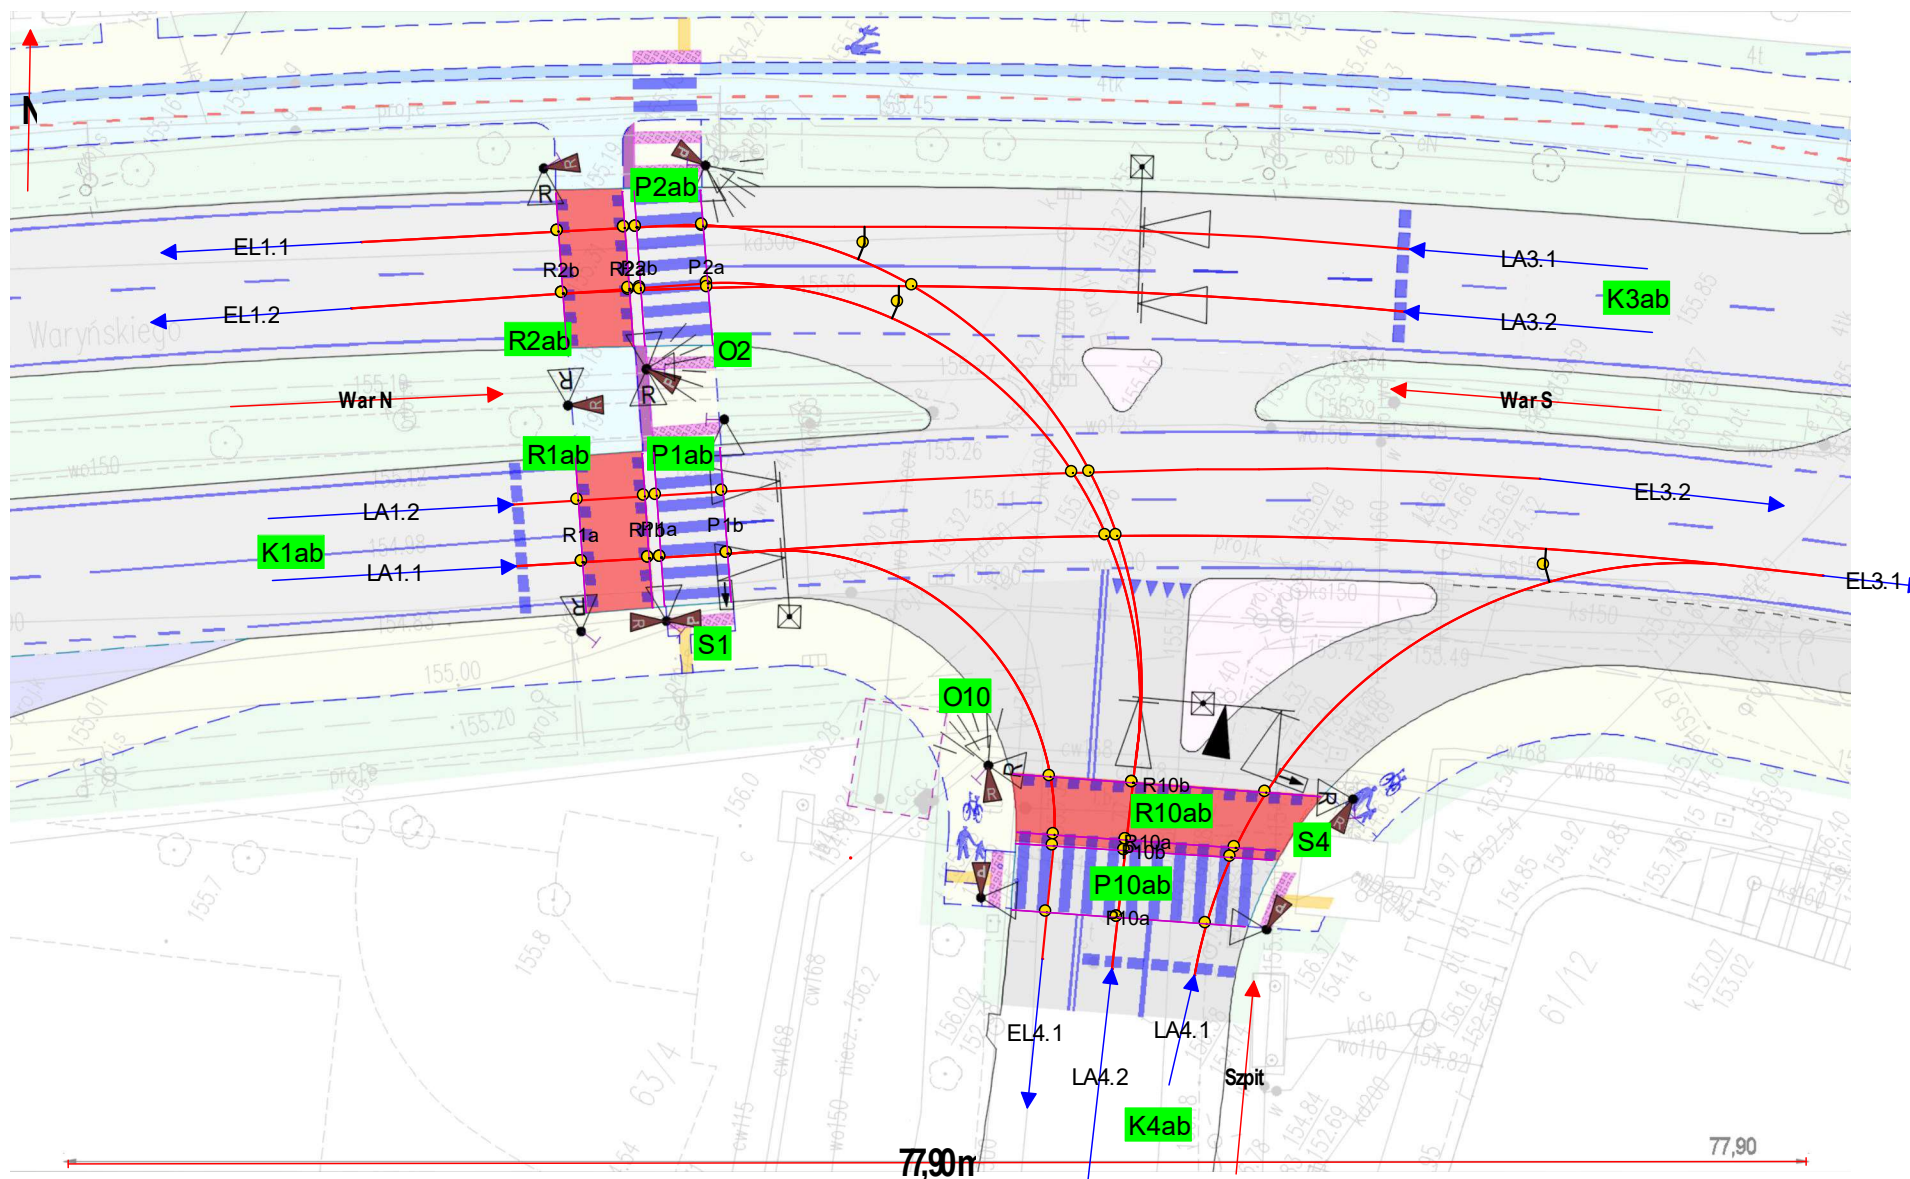

**Knoten:** Wyszynskiego przy Szpitalu

**Bearbeiter:** Andrzej Stanislawski,

1.1.1 (Steuergerät)

**Ausdruck:** 18.08.2025 03:17:1

**Seite/Kap.:** 1 / 1