


ELEMENTY SYSTEMU STEROWANIA RUCHEM

MIASTO: Zielona Góra
OBIEKT: nr 2 Przejście przez ulicę
L. Waryńskiego przy Wazów

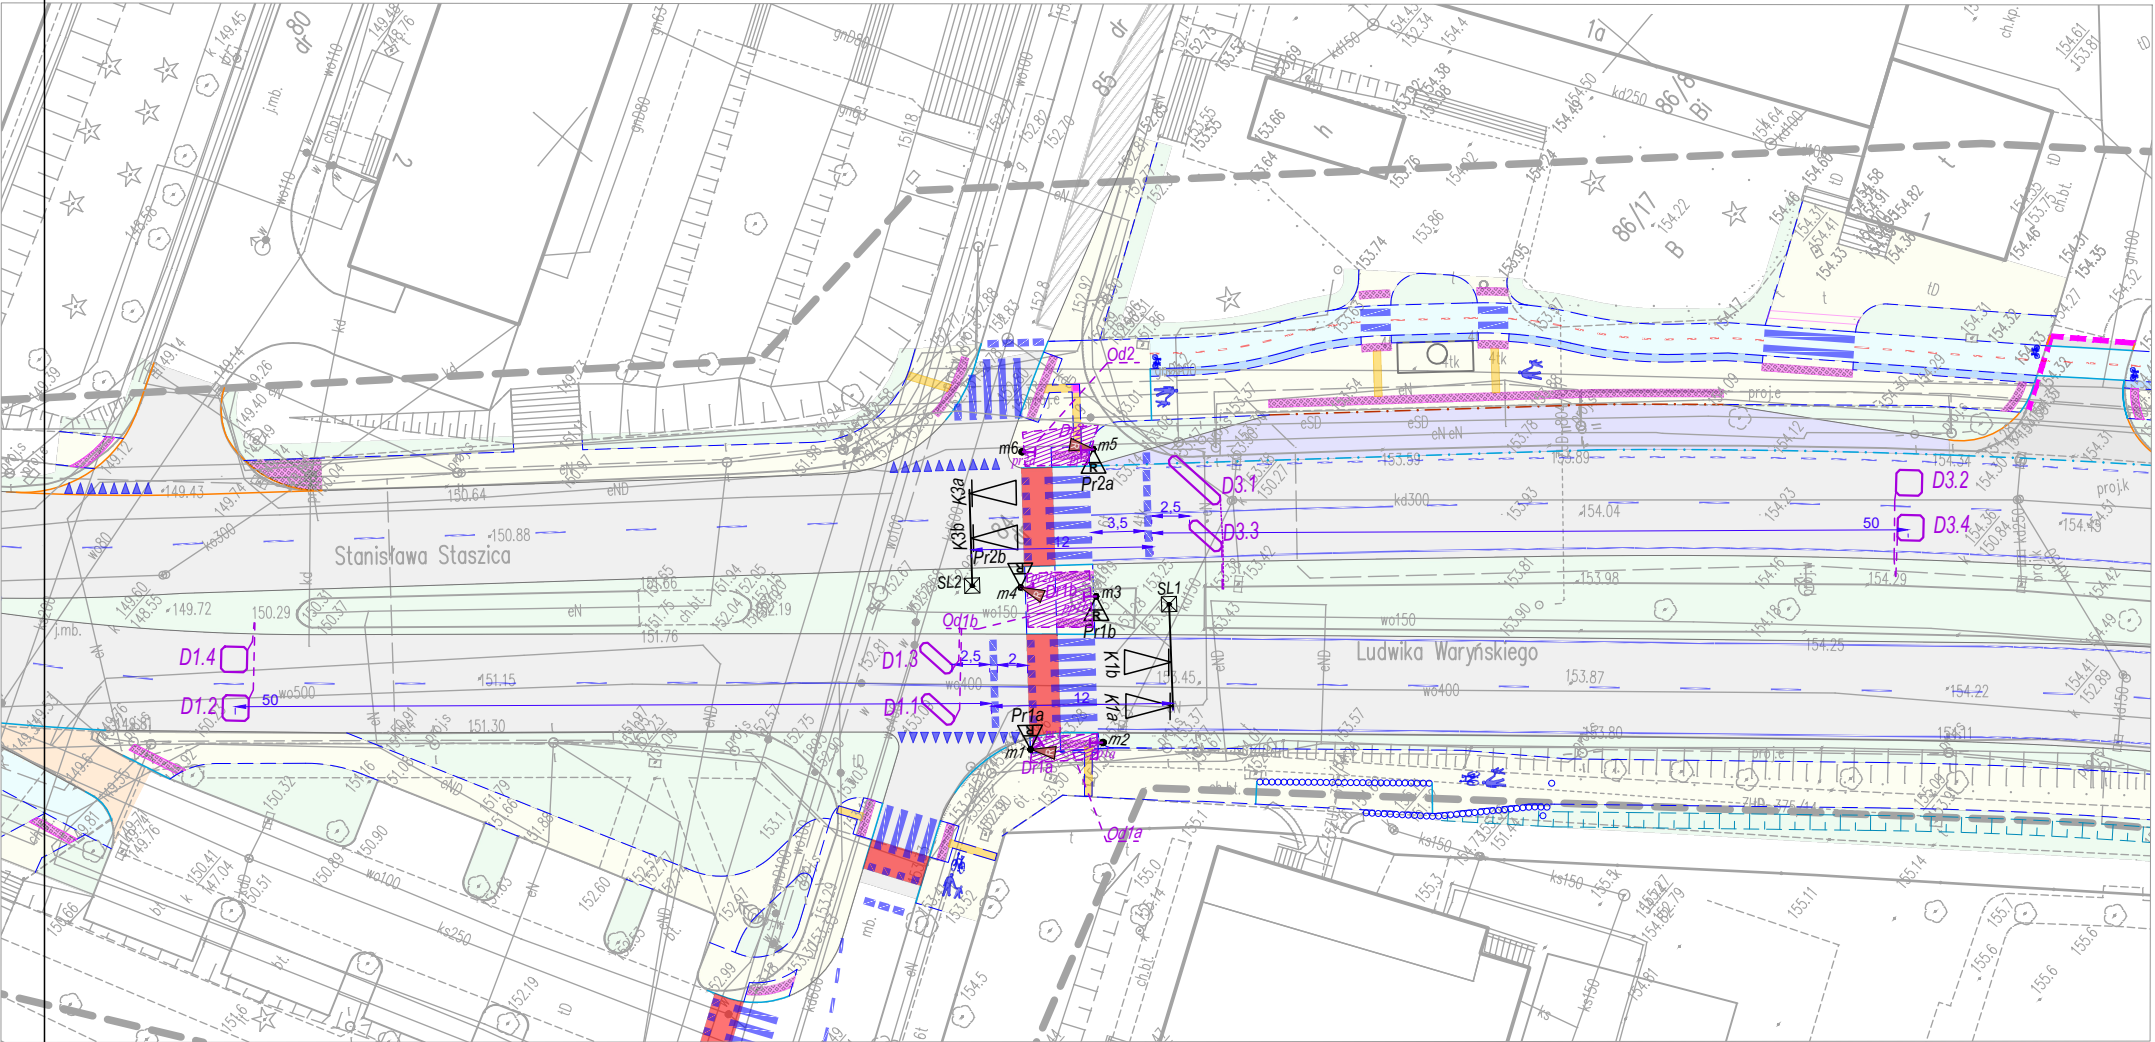

- LEGENDA:**
OPIS SYMBOLI SYGNALIZATORÓW
- P6a...b - maszt z sygnalizatorem typu S-5
 - R6a...b - maszt z sygnalizatorem typu S-5/6
 - K1...n - sygnalizator typu S-1 na maszcie z przysłoną kontrastującą
 - K1...n - sygnalizator typu S-1 na wysięgniku z przysłoną kontrastującą

Opis symboli elementów detekcji ruchu pojazdów
/pętle indukcyjne/

- D2.1 - proj. detektor ruchu ukośny /obecności/
- D2.2 - proj. detektor ruchu - 2 x 2m /akomodacyjny/

Opis symboli automatycznej detekcji ruchu rowerowego i pieszego

- Dr1 ... n - numer detektora automatycznej detakcji ruchu pieszo - rowerowego
- proj. obszar detekcji ruchu pieszo - rowerowego /przywołanie fazy/
- Odr1 ... n - numer strefy automatycznej detakcji ruchu pieszo - rowerowego

Opis symboli manualnej detekcji ruchu pieszego i rowerowego /detektory dotykowe/

- projektowany detektor ruchu pieszego /dotykowy/
- pp1.3 - numer detektora dla ruchu pieszego
- pr1.3 - numer detektora dla ruchu rowerowego



FAST Traffic Andrzej Stanisławski
65-943 Zielona Góra, ul. Słowacka 31/2

TEMAT: "Opracowanie projektu sygnalizacji świetlnej na dwóch obiektach w ciągu drogi powiatowej nr 4403F" ul. L Waryńskiego w Zielonej Górze

Przedmiot:	OBIEKT nr 2 Elementy systemu sterowania ruchem drogowym.	Skala rys.	Numer arkusza:
		1:500	2.1.
Wykonawcy opracowania:		Data:	Podpisy:
Projektant:	Andrzej Stanisławski	08.2025	<i>A. Stanisławski</i>
Opracował:	Andrzej Stanisławski	08.2025	<i>A. Stanisławski</i>