


Przebieg kanalizacji kablowej - OBIEKT 2

MIASTO: Zielona Góra
OBIEKT: nr 2 Przejście przez ulicę
L. Waryńskiego przy Wazów

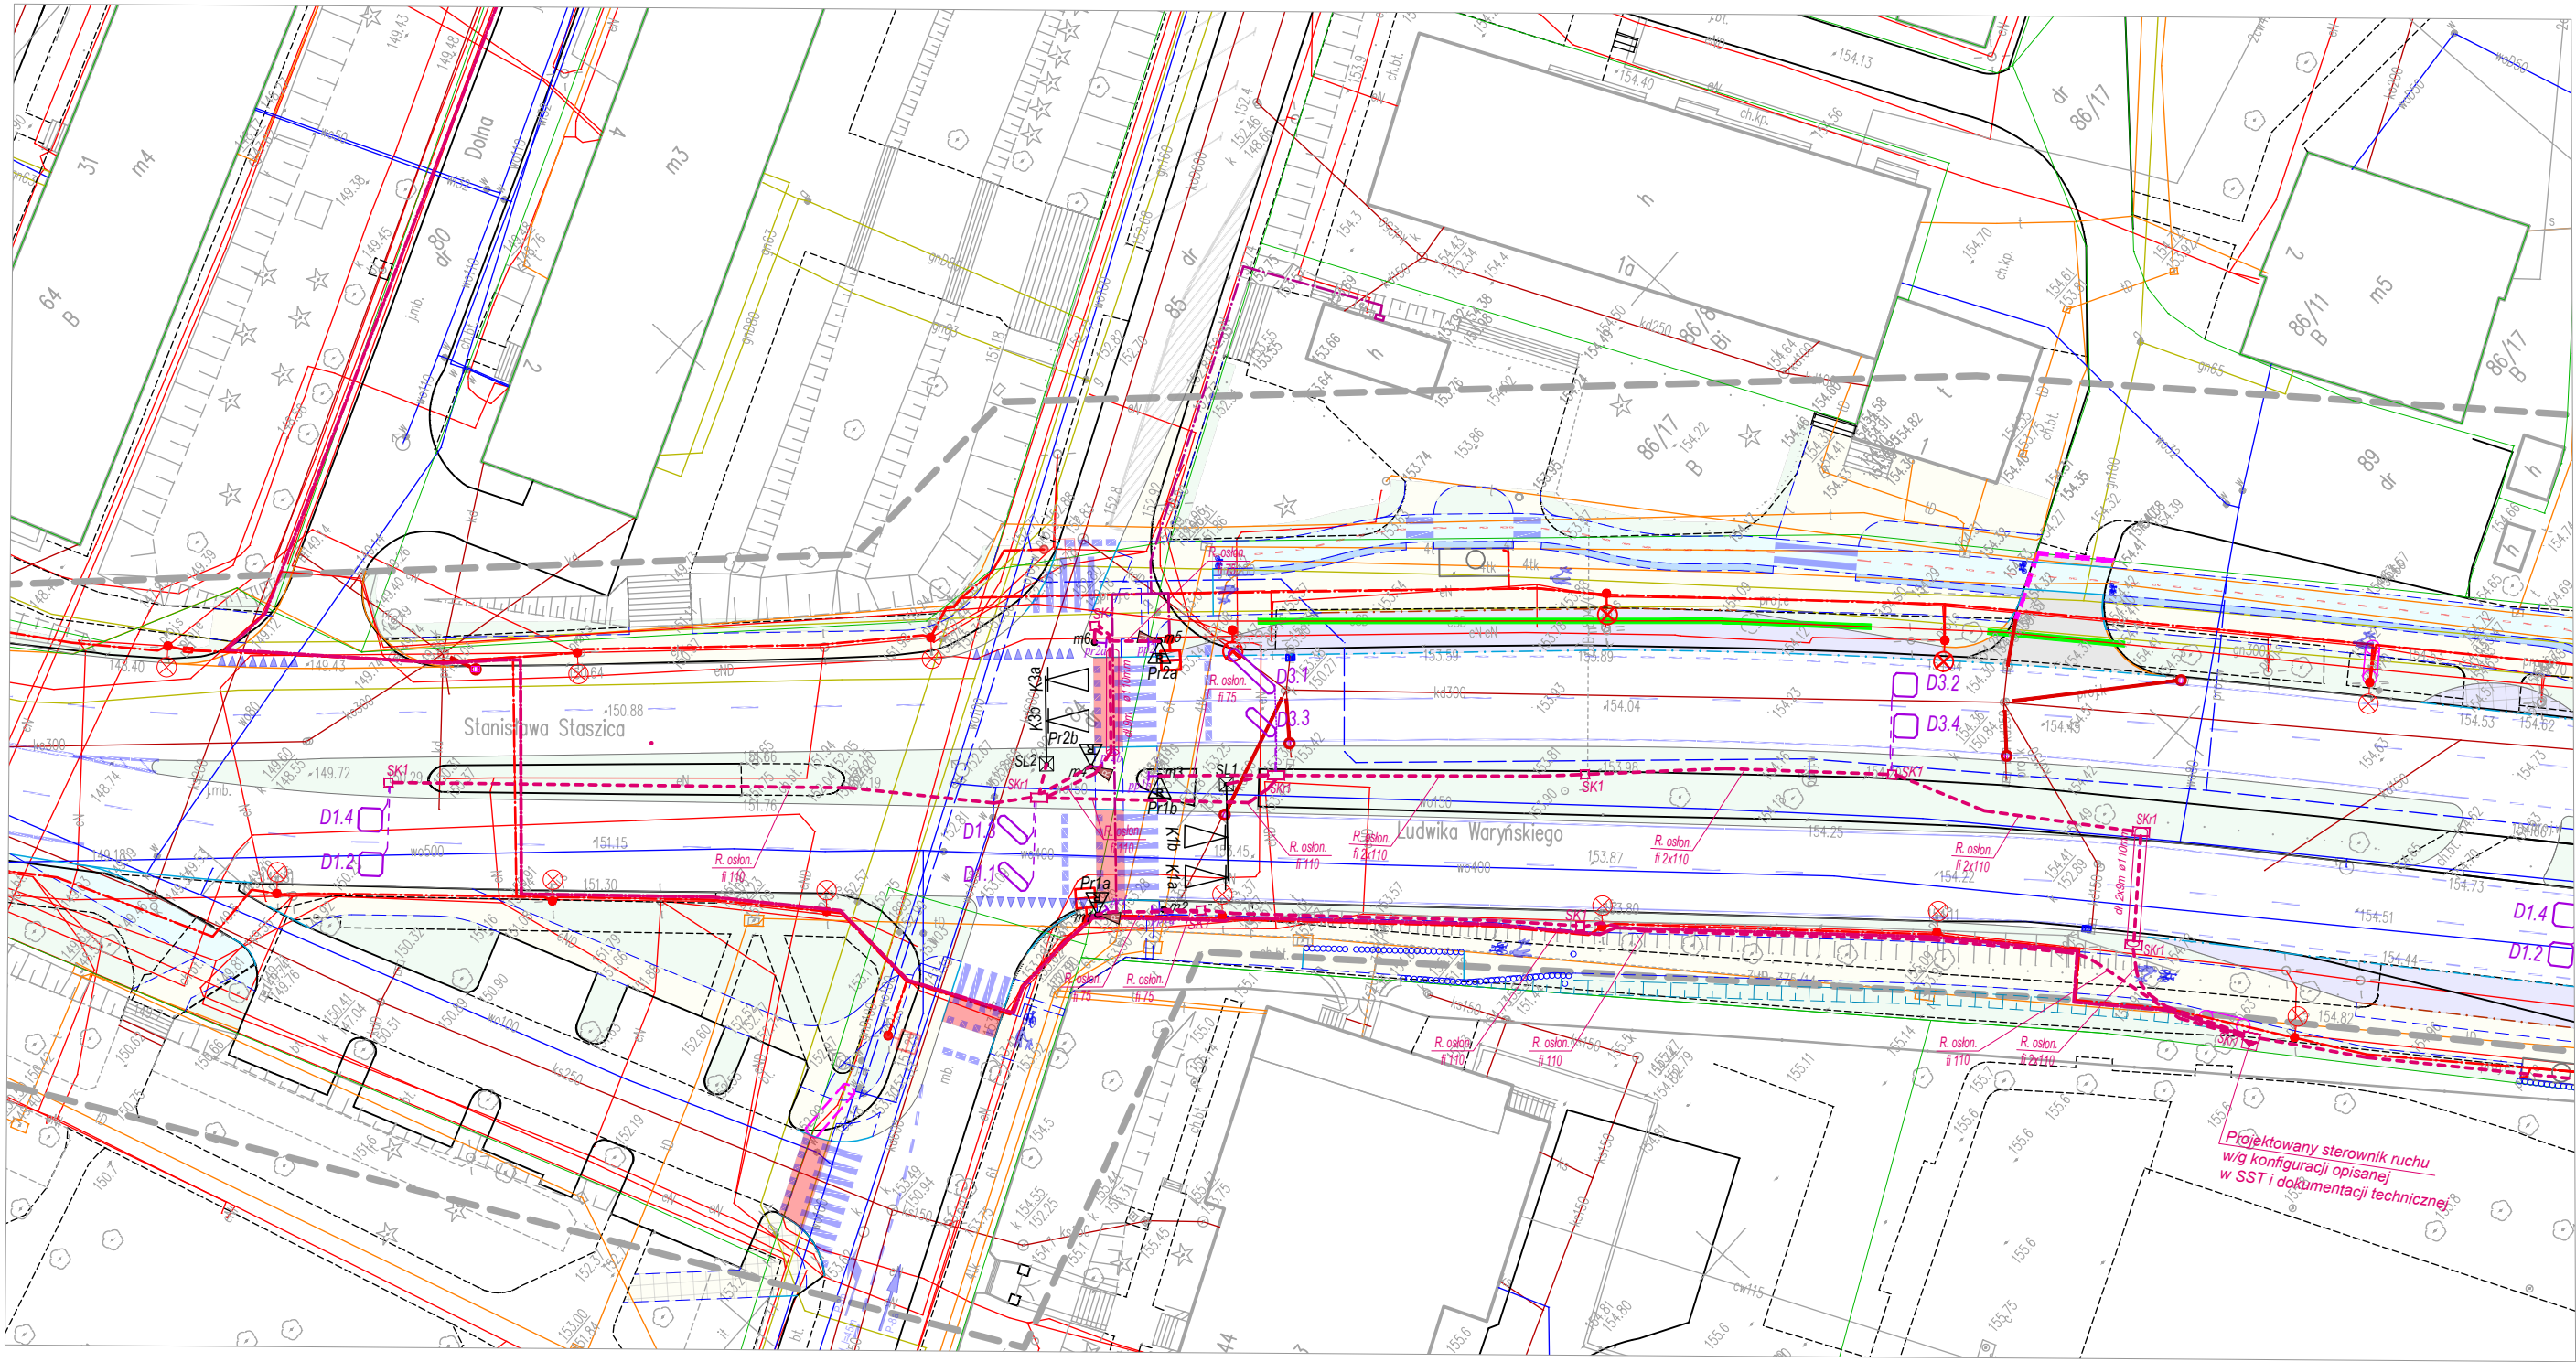

OPIS SYMBOLI ELEKTRYCZNYCH

- słup z lampą doświetlającą przejście dla pieszych
- L1/S1 - numer słupa / numer lampy doświetlającej przejście
- proj. przebieg kanalizacji kablowej kabli sterujących
- proj. przebieg kabla oświetleniowego
- proj. przepustt kanalizacji kablowej pod jezdnią
- projektowany sterownik ruchu sygnalizacji świetlnej
- SK1 □ - projektowana studnia kablowa SK1
- SKr1 □ - projektowana studnia kablowa SKr1

LEGENDA:

OPIS SYMBOLI SYGNALIZATORÓW

- P6a...b - maszt z sygnalizatorem typu S-5
- R6a...b - maszt z sygnalizatorem typu S-5/6
- K1...n - sygnalizator typu S-1 na maszcie z przysłoną kontrastującą
- K1...n - sygnalizator typu S-1 na wysięgniku z przysłoną kontrastującą

Opis symboli elementów detekcji ruchu pojazdów

/pętle indukcyjne/

- D2.1. - proj. detektor ruchu ukośny /obecności/
- D2.2. - proj. detektor ruchu - 2 x 2m /akomodacyjny/

Opis symboli automatycznej detekcji ruchu rowerowego
i pieszego

- proj. detektor ruchu rowerowo - pieszego
- D1... n - numer detektora automatycznej detakcji ruchu pieszego - rowerowego
- proj. obszar detekcji ruchu pieszego - rowerowego /przywołanie fazy/
- Odr1... n - numer strefy automatycznej detakcji ruchu pieszego - rowerowego

OPIS SYMBOLI ELEMENTÓW DETEKCJI RUCHU ROWEROWEGO
/detektory dotykowe/

- projektowany detektor ruchu rowerowego /dotykowy/
- pr1.3 - numer detektora dla ruchu towerowego

OPIS SYMBOLI ELEMENTÓW DETEKCJI RUCHU PIESZEGO
/detektory dotykowe/

- projektowany detektor ruchu pieszego /dotykowy/
- pp1.3 - numer detektora dla ruchu pieszego



FAST Traffic Andrzej Stanisławski
65-943 Zielona Góra, ul. Słowacka 31/2

| | | |
|---|--|------------------------|
| TEMAT: "Opracowanie projektu sygnalizacji świetlnej przejść dla pieszych w ciągu drogi powiatowej nr 4403F" ul. L. Waryńskiego w Zielonej Górze | | |
| Przedmiot: | OBIEKT nr 2 Przebieg kanalizacji kablowej | Skala rys. 1:500 |
| Wykonawcy opracowania: | | Numer arkusza: 2.3. |
| Projektant: | Andrzej Stanisławski | Data: 08.2025 |
| Opracował: | Andrzej Stanisławski | Podpisy: 08.2025 |