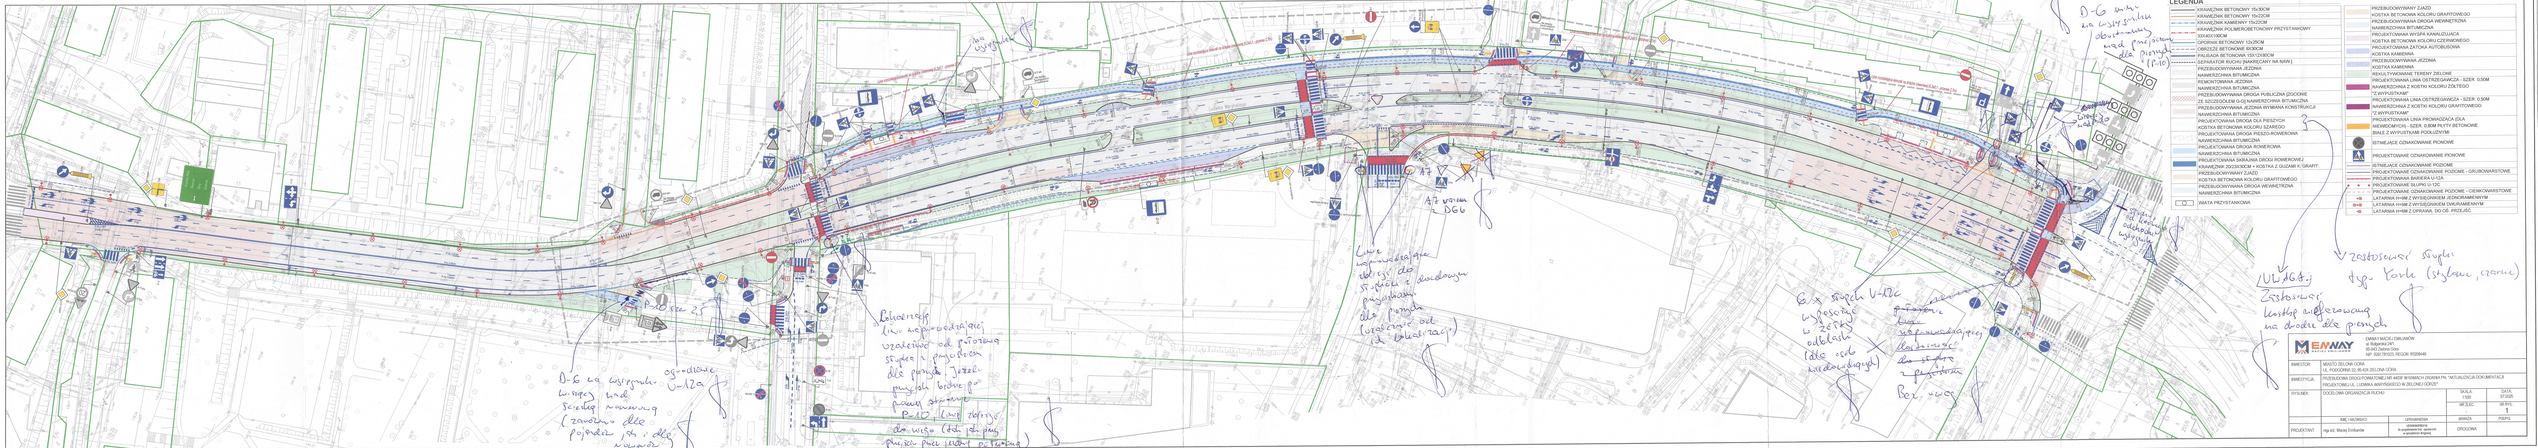
LEGENDA
KRAWĘŻNIK BETONOWY 15x30CM
KRAWĘŻNIK BETONOWY 15x22CM
KRAWĘŻNIK KAMIENNY 15x30CM
KRAWĘŻNIK POLIMEROBETONOWY PRZYSTEWNOWY
ŚCIEK 60x150CM
OPORNIK BETONOWY 12x25CM
OBRZEŻE BETONOWE 8X30CM
PALISADA BETONOWA 15X12X80CM
SEPARATOR RUCHU (NAWRÓCANY NA NAM.)
PRZEBUDOWYWANA JEZDNIA
NAWIERZCHNIA BITUMICZNA
PROJEKTOWANA LINIA ODTRZESAWCZA - SZER. 0,50M
REMONTOWANA JEZDNIA
NAWIERZCHNIA BITUMICZNA
PRZEBUDOWYWANA DROGA PUBLICZNA (DOJOWE
ZE SZCZEGÓŁOWĄ G-GĘ NAWIERZCHNIA BITUMICZNA
PRZEBUDOWYWANA JEZDNIA WYMIANA KONSTRUKCJI
NAWIERZCHNIA BITUMICZNA
PROJEKTOWANA DROGA DLA PIESZYCH
KOSTKA BETONOWA KOLORU SZAREGO
PROJEKTOWANA DROGA PIESZO-ROWEROWA
NAWIERZCHNIA BITUMICZNA
PROJEKTOWANA DROGA ROWEROWA
NAWIERZCHNIA BITUMICZNA
PROJEKTOWANA WARUNKI DROGI ROWEROWEJ
KRAWĘŻNIK 20/23/30CM + KOSTKA Z GUZKAMI K. GRAFIT.
PRZEBUDOWYWANY ZJAZD
KOSTKA BETONOWA KOLORU GRAFITOWEGO
PRZEBUDOWYWANA DROGA WEWNĘTRZNA
NAWIERZCHNIA BITUMICZNA
WIATA PRZYSTANKOWA
PRZEBUDOWYWANY ZJAZD
KOSTKA BETONOWA KOLORU GRAFITOWEGO
PRZEBUDOWYWANA DROGA WEWNĘTRZNA
NAWIERZCHNIA BITUMICZNA
ŚCIEK 60x150CM
PROJEKTOWANA INSTSPA KANALIZUJĄCA
KOSTKA BETONOWA KOLORU CZERWONEGO
PROJEKTOWANA ZATOKA AUTOBUSOWA
KOSTKA KAMIENNA
PRZEBUDOWYWANA JEZDNIA
KOSTKA KAMIENNA
RÓWNOLTYWKOWANE TERENY ZIELONE
PROJEKTOWANA LINIA ODTRZESAWCZA - SZER. 0,50M
NAWIERZCHNIA Z KOSTKI KOLORU ZIELONEGO
"Z WYPUSTKAMI"
PROJEKTOWANA LINIA ODTRZESAWCZA - SZER. 0,50M
NAWIERZCHNIA Z KOSTKI KOLORU CZERWONEGO
"Z WYPUSTKAMI"
PROJEKTOWANA LINIA PROWADZĄCA DLA
NIEWIDOMYCH - SZER. 0,80M PŁYTY BETONOWE
BIAŁE Z WYPUSTKAMI PODŁUŻNYMI
ISTNIEJĄCE OZNAKOWANIE PIONOWE
PROJEKTOWANE OZNAKOWANIE PIONOWE
ISTNIEJĄCE OZNAKOWANIE POZIOME
PROJEKTOWANE OZNAKOWANIE POZIOME - GRUBOWARSTWOWE
PROJEKTOWANA BARIERA N1-12/A
PROJEKTOWANE SŁUPKI U=12CI
PROJEKTOWANE OZNAKOWANIE POZIOME - CIENKOWARSTWOWE
ŁATARNIA H=9M Z WYSIĘGNIKIEM JEDNORAMIENNYM
ŁATARNIA H=9M Z WYSIĘGNIKIEM DWURAMIENNYM
ŁATARNIA H=9M Z OPRAWĄ DO OB. PRZEJŚĆ
D-6 na wysepce ogr.-dzielne U=12cm
Lokalizacja (nie współrzędne) uzależnić od położenia słupów projektem dla pasa Jezdni przy ul. Torfowej po powyższej zmianie
D-6 (1m) zgodnie z rys. (dla tych pasów przy ul. Torfowej)
A7 wzór DG6
Linie segregacyjne dla obiekt. dla ścieku z dwóch pasów dla pasa (uzgodnić ost. z Lokalizacją)
D-6 przy V=12c
Zostawiamy słupki dla Torfowej (stąd, czarne)
ZOSTAWIAMY słupki dla Torfowej (stąd, czarne)
Zostawiamy koszty utrzymania na dodatkowe słupki
ENWAY
EMWAY MACIEJ EMELIAŃSKI
ul. Bukietowa 24/1
85-843 Bydgoszcz
NIP: 5261781003, REGON: 852084646
INWESTOR: MIASTO ZIELONA GÓRA
UL. PODGÓRNA 22, 65-424 ZIELONA GÓRA
INWESTYCJA: PRZEBUDOWA DROGI POWIATOWEJ NR1 440301 W RYMARACH (ODCINEK PN. "AKTUALIZACJA DOKUMENTACJI PROJEKTOWEJ UL. LUDWIKA WAYPOWSKIEGO W ZIELONEJ GÓRZE)"
RYSUNEK: DOJOWE ORGANIZACJA RUCHU
SKALA 1:500
DATA 07.2025
NR SŁUŻ.
NR RYS. 1
IMIĘ I NAZWISKO
UPRAWNIENIA
BRANŻA
PODPIS
PROJEKTANT: mgr inż. Maciej Emelianek
nr uprawnień budowlanych w specjalności drogowej
DROGOWA