


Plan sytuacyjny

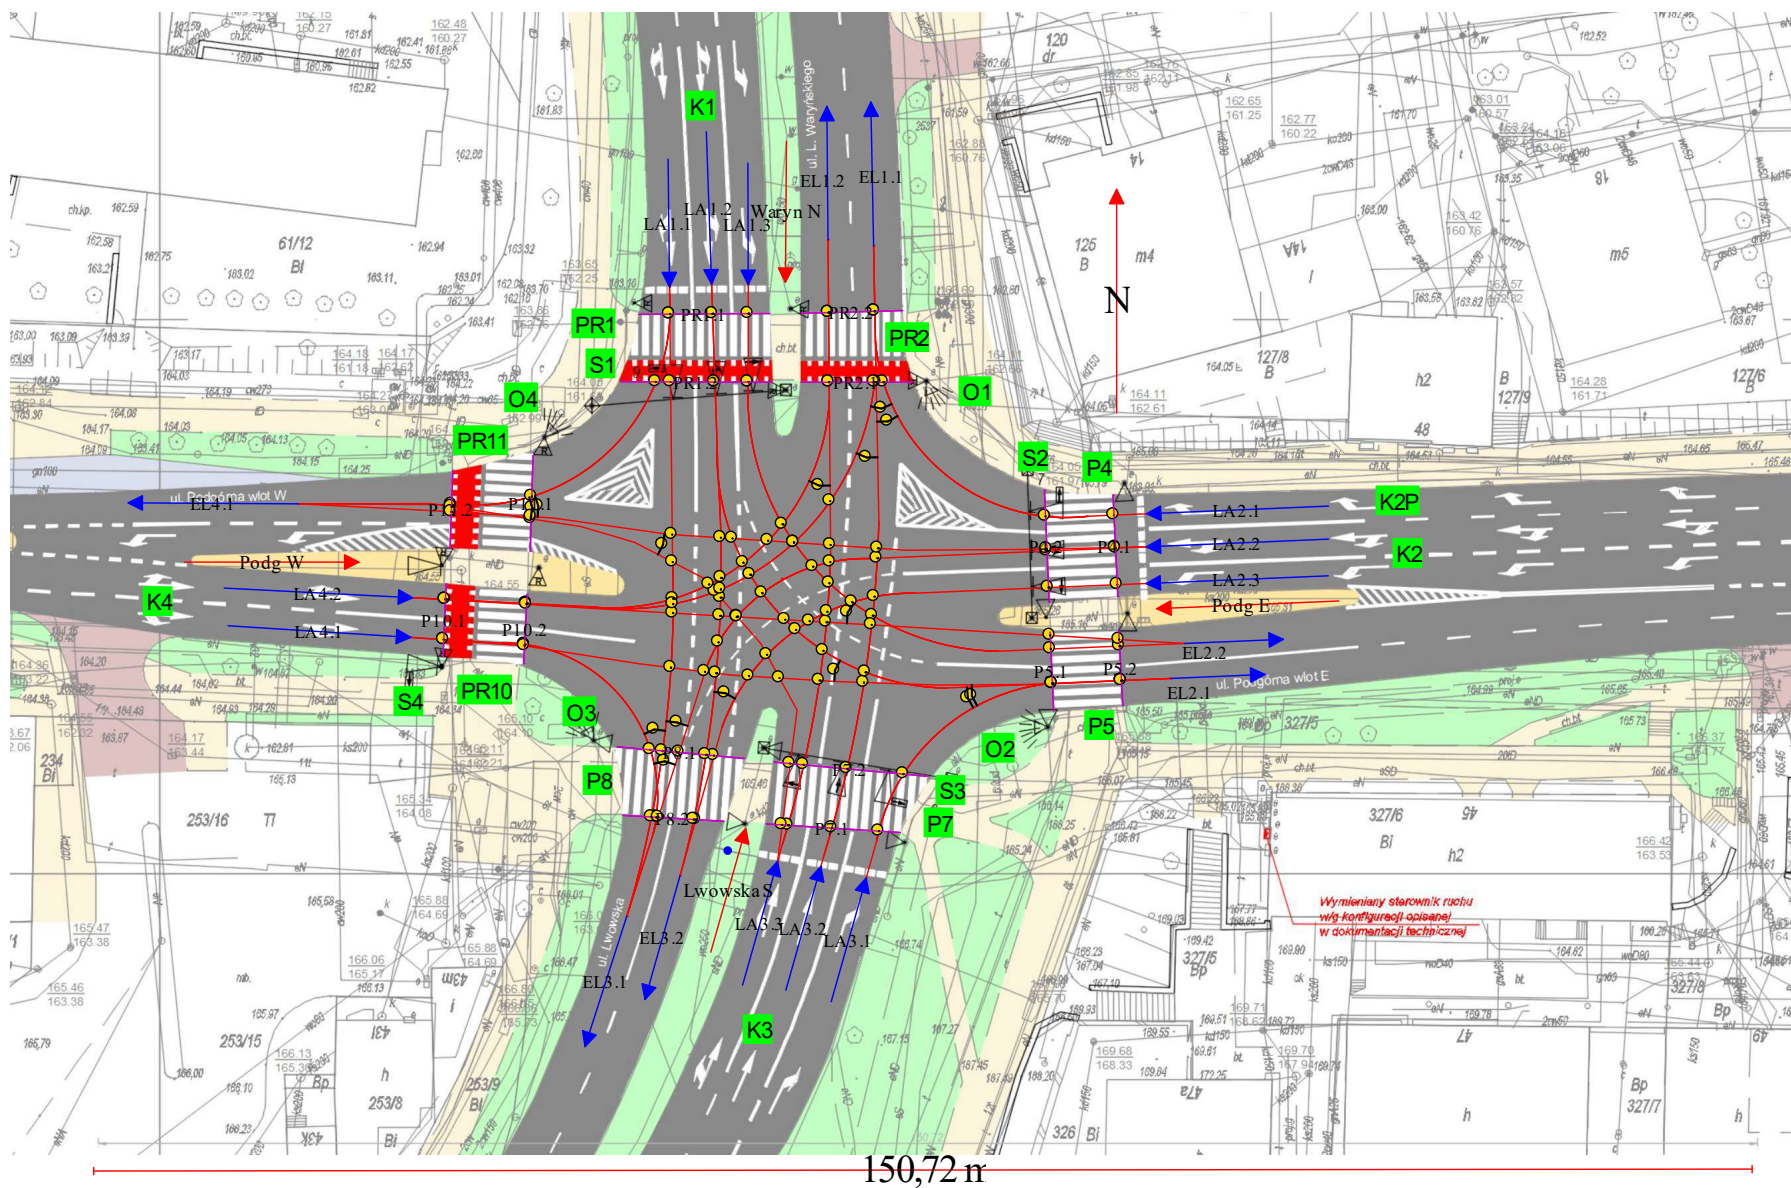

Knoten: Lwowska-Waryńskiego_Podgórze

Bearbeiter: Andrzej Stanislawski,

1.1.1 (Steuergerät)

Ausdruck: 10.09.2025 01:30:5

Seite/Kap.: 1 / 1