Przebieg kanalizacji kablowej - OBIEKT 2 Wlot północny

SZCZEGÓŁ: Przebieg kabla zasilającego - Fragment

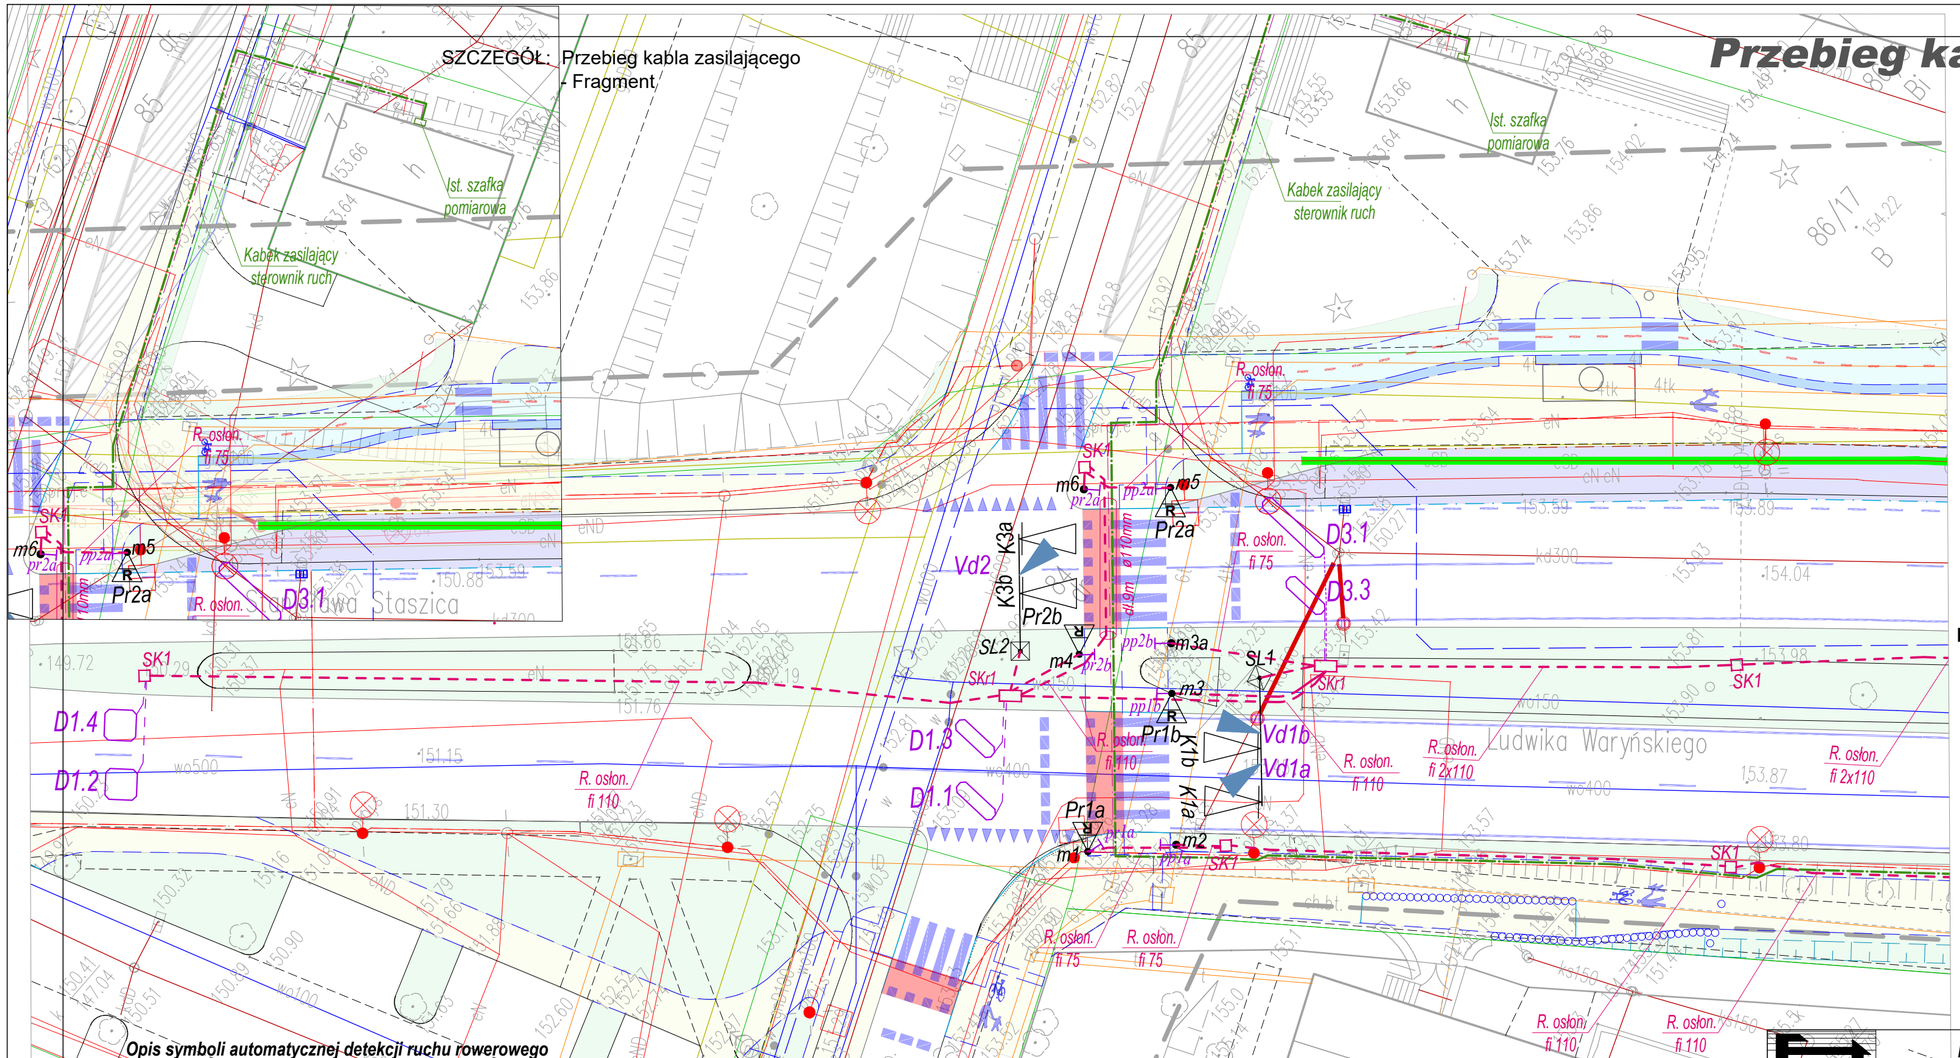

OPIS SYMBOLI ELEKTRYCZNYCH

- słup z lampą doświetlającą przejście dla pieszych
- L1/S1 - numer słupa / numer lampy doświetlającej przejście
- proj. przebieg kabla zasilającego sygnalizację świetlną
- proj. przebieg kanalizacji kablowej kabli sterujących
- proj. przebieg kabla oświetleniowego
- ø110mm, dł. 10m - proj. przepuszt kanalizacji kablowej pod jezdnią
- projektowany sterownik ruchu sygnalizacji świetlnej
- SK1 - projektowana studnia kablowa SK1
- SKr1 - projektowana studnia kablowa SKr1

LEGENDA:

OPIS SYMBOLI SYGNALIZATORÓW

- P6a...b - maszt z sygnalizatorem typu S-5
- R6a...b - maszt z sygnalizatorem typu S-5/6
- K1...n - sygnalizator typu S-1 na maszcie z przysłoną kontrastującą
- K1...n - sygnalizator typu S-1 na wysięgniku z przysłoną kontrastującą

Opis symboli elementów detekcji ruchu pojazdów /pętle indukcyjne/

- D2.1. - proj. detektor ruchu ukośny /obecności/
- D2.2. - proj. detektor ruchu - 2 x 2m /akomodacyjny/

Opis symboli automatycznej detekcji ruchu rowerowego i pieszego

- proj. detektor ruchu rowerowego
- Vd1 ... i - numer detektora automatycznej detakcji ruchu rowerowego
- Odr1 ... n, Odp1 ... n - proj. obszar detekcji ruchu rowerowego i pieszego
- proj. detektor ruchu pieszego
- Vd1 ... n - numer detektora automatycznej detakcji ruchu pieszego

OPIS SYMBOLI ELEMENTÓW DETEKCJI RUCHU ROWEROWEGO /detektory dotykowe/

- projektowany detektor ruchu rowerowego /dotykowy/
- pr1.3 - numer detektora dla ruchu towerowgo

OPIS SYMBOLI ELEMENTÓW DETEKCJI RUCHU PIESZEGO /detektory dotykowe/

- projektowany detektor ruchu pieszego /dotykowy/
- pp1.3 - numer detektora dla ruchu pieszego

FAST Traffic Andrzej Stanisławski
65-943 Zielona Góra, ul. Słowacka 31/2

TEMAT: "Opracowanie projektu sygnalizacji świetlnej przejść dla pieszych w ciągu drogi powiatowej nr 4403F" ul. L Waryńskiego w Zielonej Górze

Przedmiot:	OBIEKT nr 2 Wlot północny	Skala rys.	Numer arkusza:
Przebieg kanalizacji kablowej		1:250	2.3.N
Wykonawcy opracowania:		Data:	Podpisy:
Projektant:	Andrzej Stanisławski	08.2025	
Opracował:	Andrzej Stanisławski	08.2025	