


WINDA OSOBOWA w bud. dydaktycznym SOSW
w Rudniku nad Sanem
SCHEMAT ZASILANIA

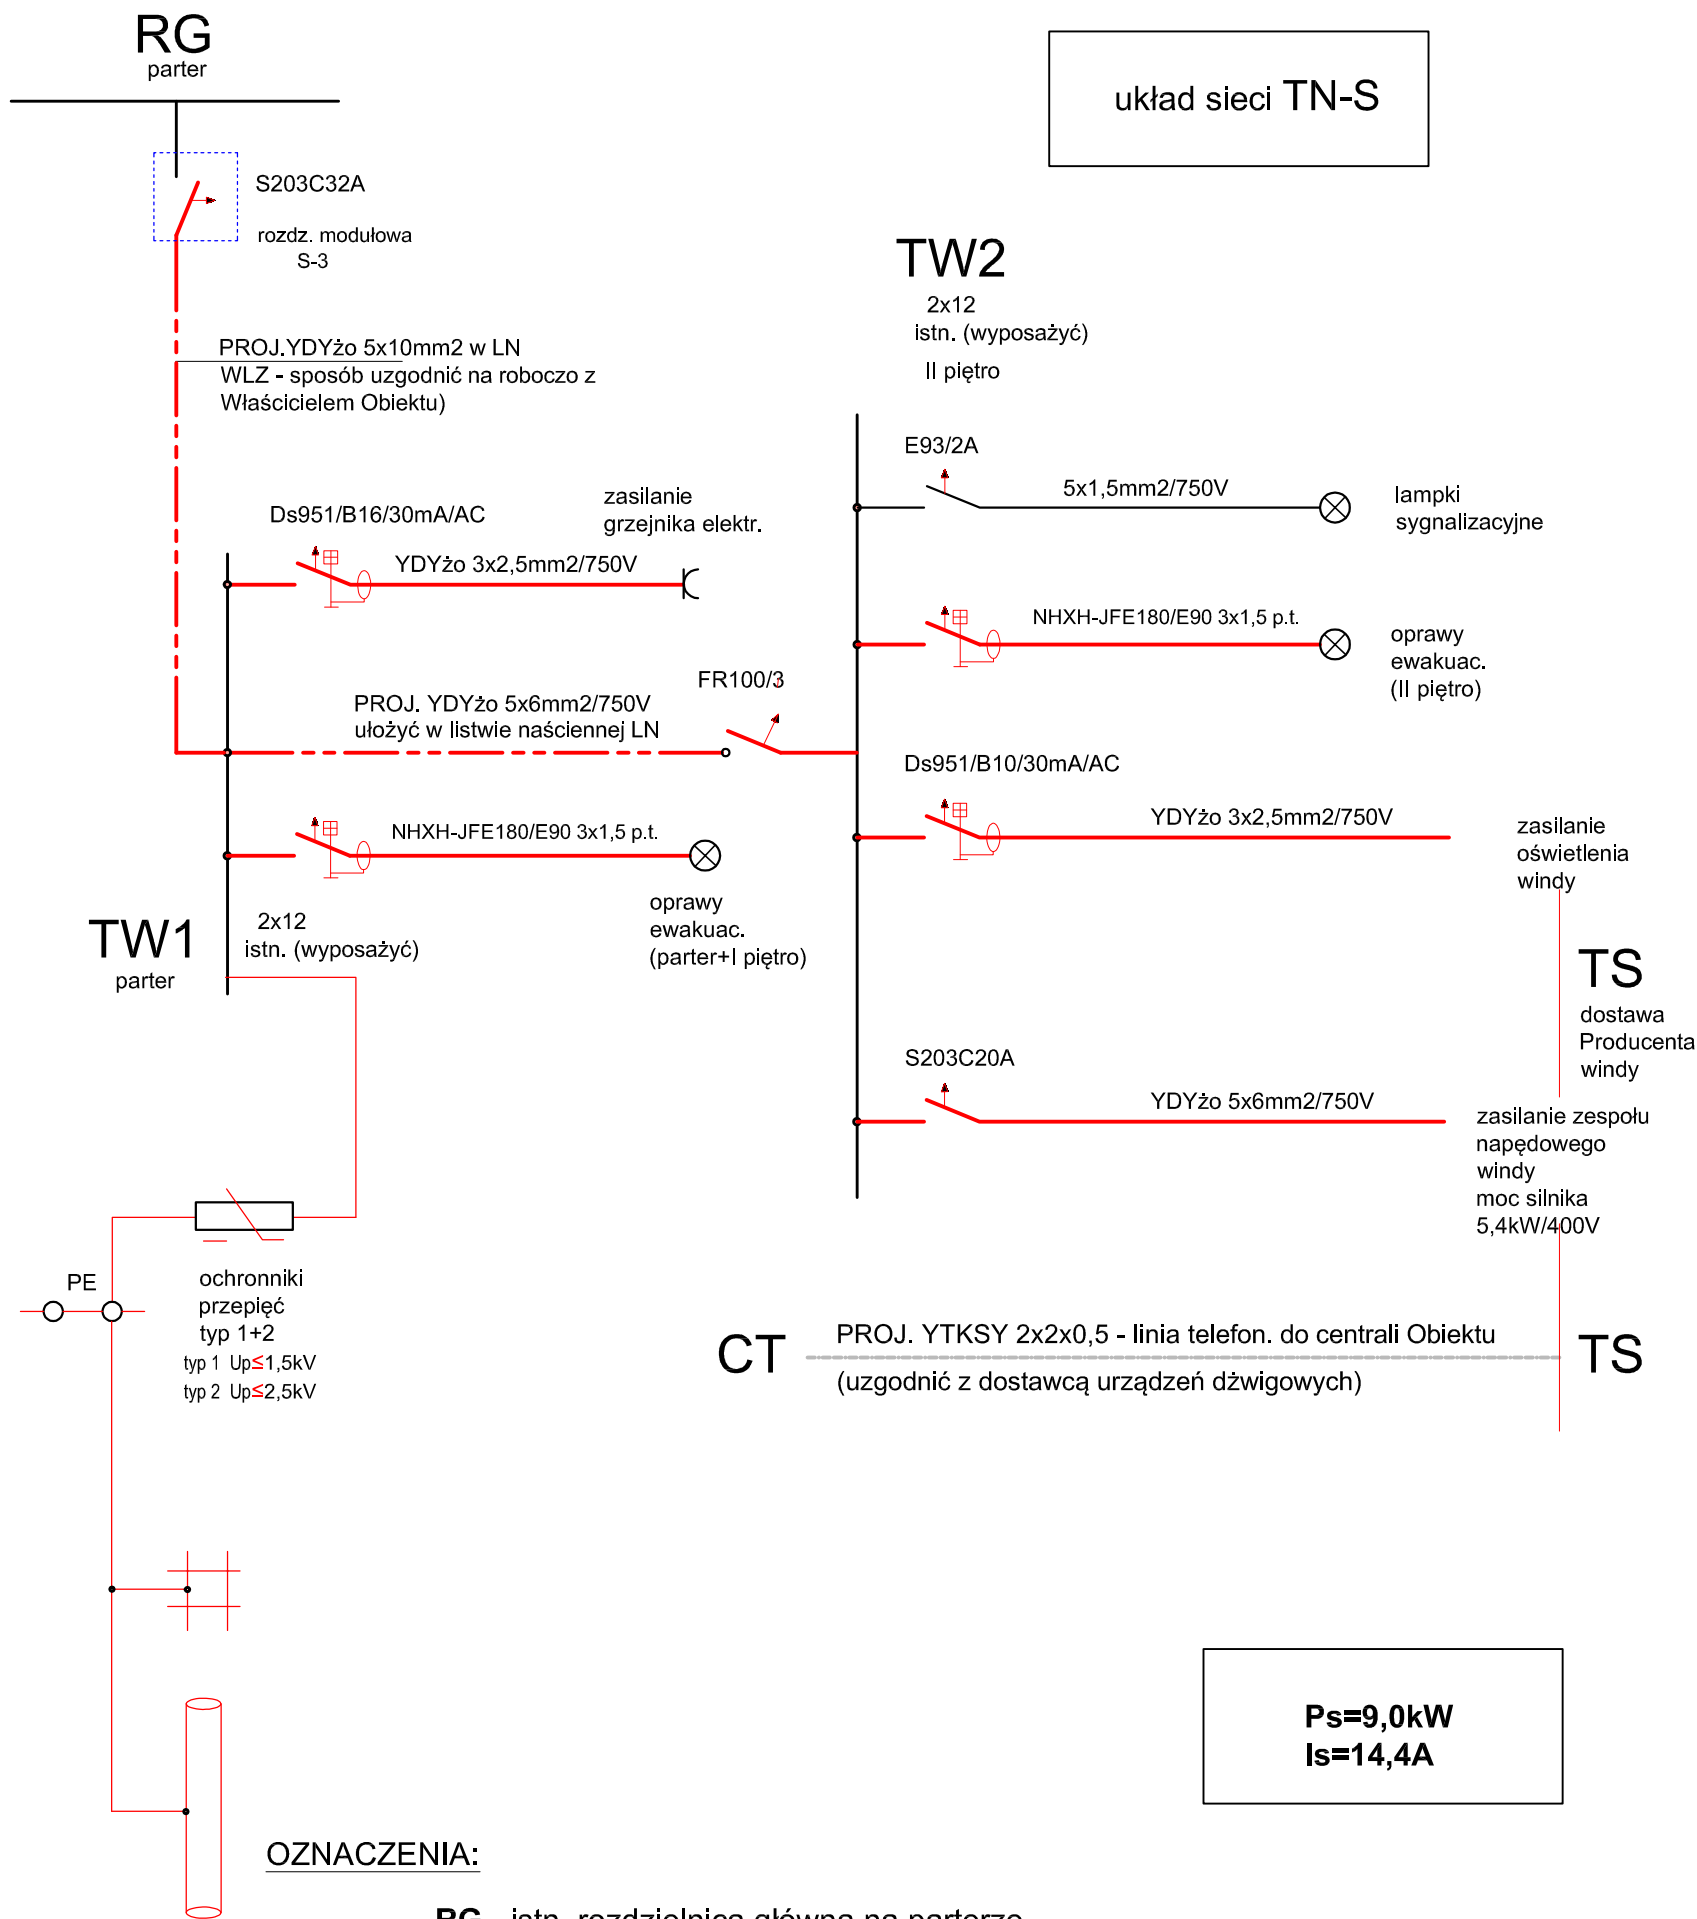

TEMAT: Schemat ideowy zasilania windy osobowej w budynku dydaktycznym SOSW w Rudniku nad Sanem.		NR.RYS: 4E	DATA: 11.2024
PROJEKTOWAŁ: inż.Antoni Kopciuch	NR.UPR: 133/Tbg/98	PODPIS:	
SPRAWDZIŁ: mgr inż.Szymon Kopciuch	NR.UPR: PDK/0005/PWOWE/13	PODPIS:	